



令和3年度
 南部大阪都市計画（岸和田市）
 都市再開発の方針の変更
 （大阪府決定）

S=1/2,500

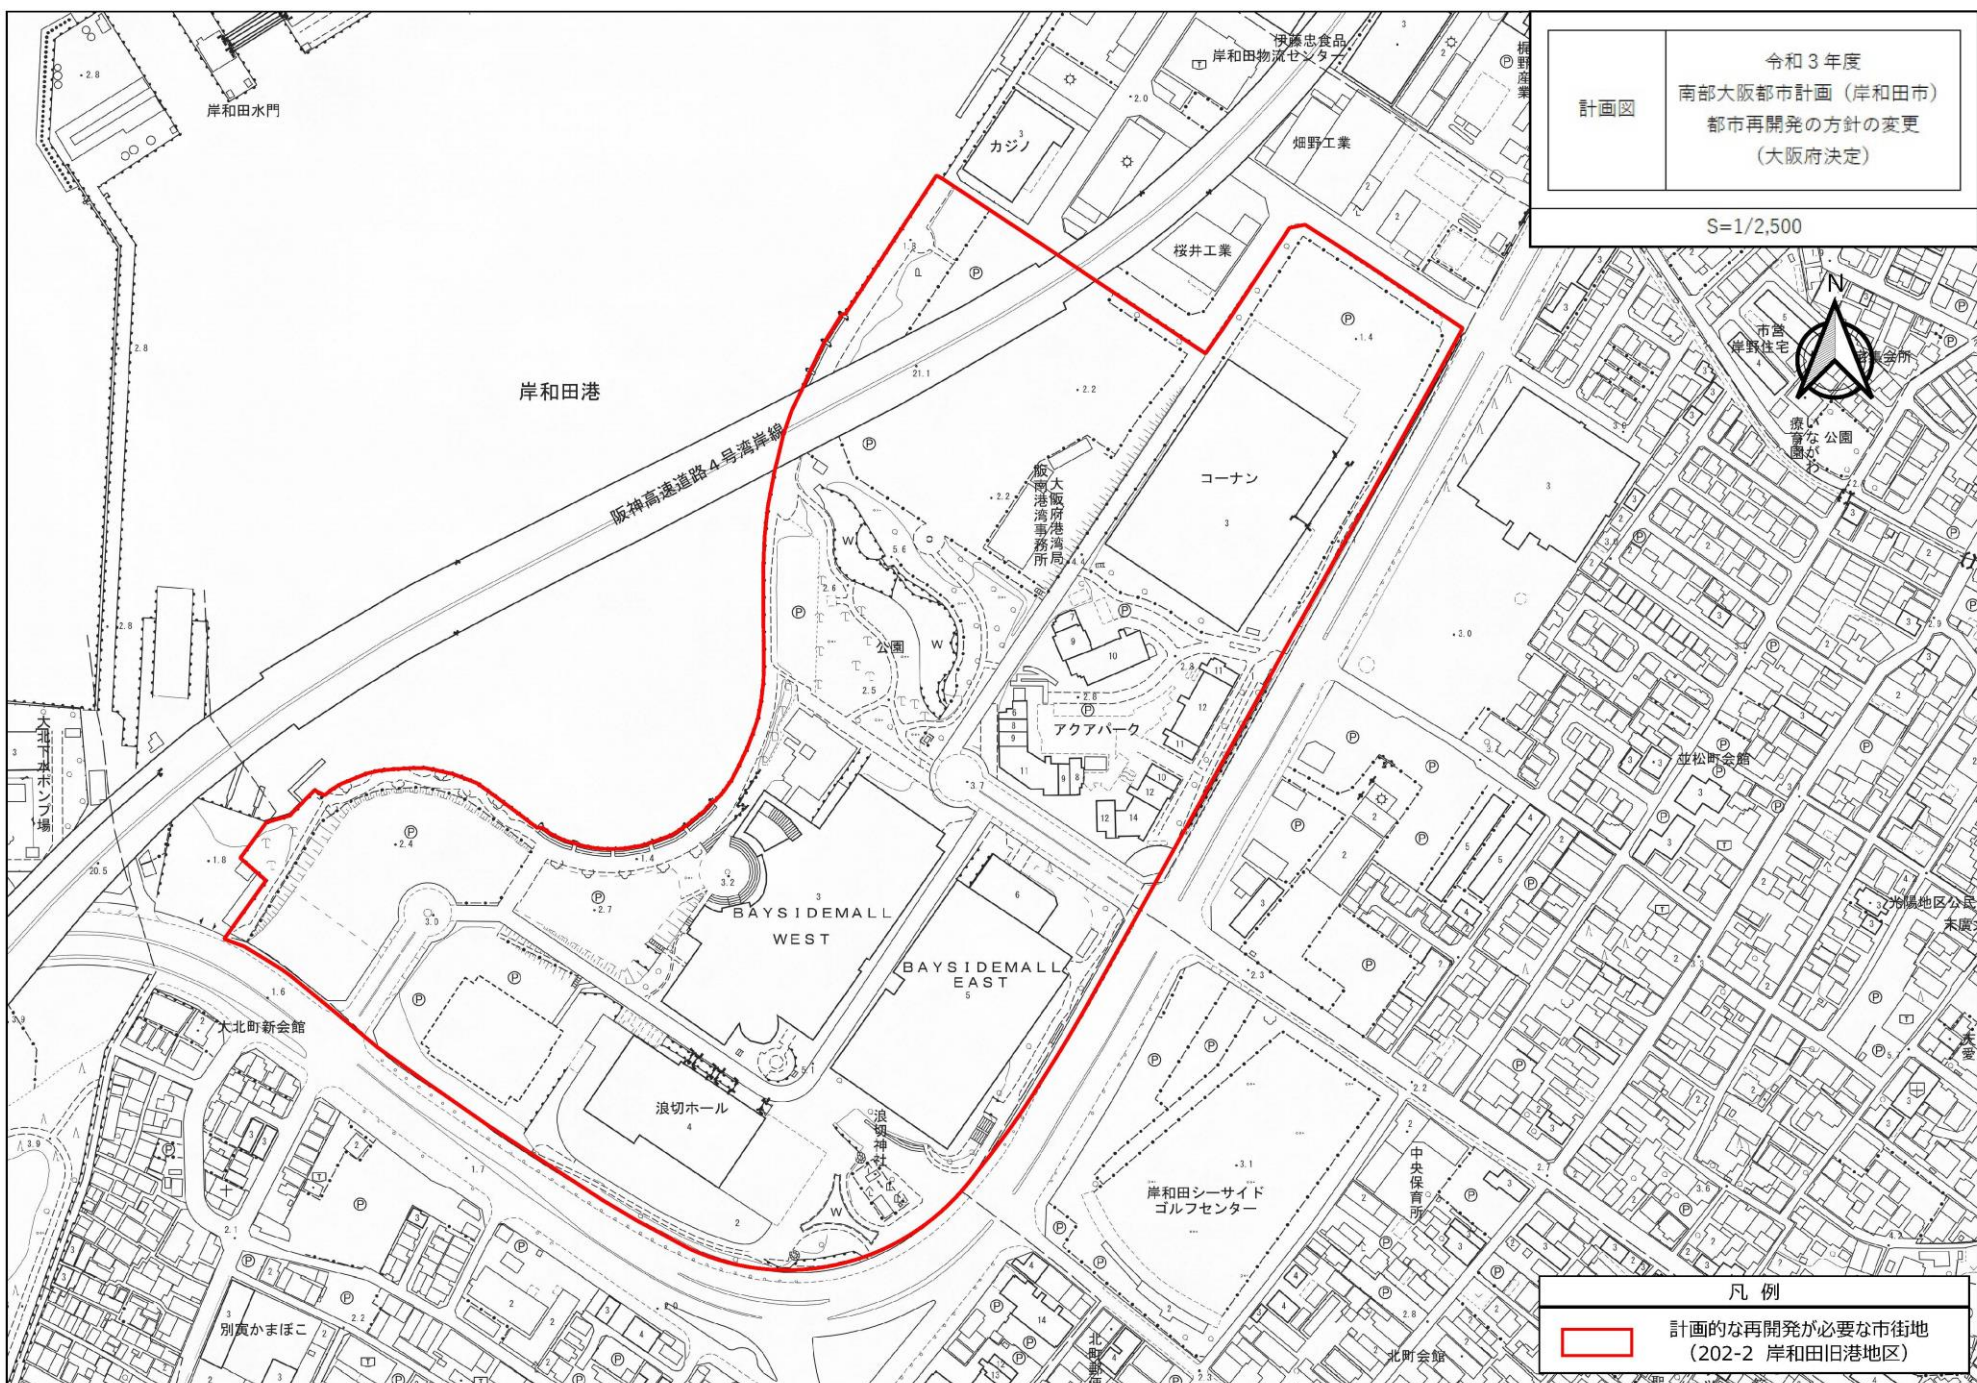

凡例
 計画的な再開発が必要な市街地
 (202-2 岸和田旧港地区)