


添付図⑮ 集会所参考図(150m<sup>2</sup>タイプ集会所 平面詳細図)

※この詳細図を参考に、200m<sup>2</sup>の集会所を計画すること。

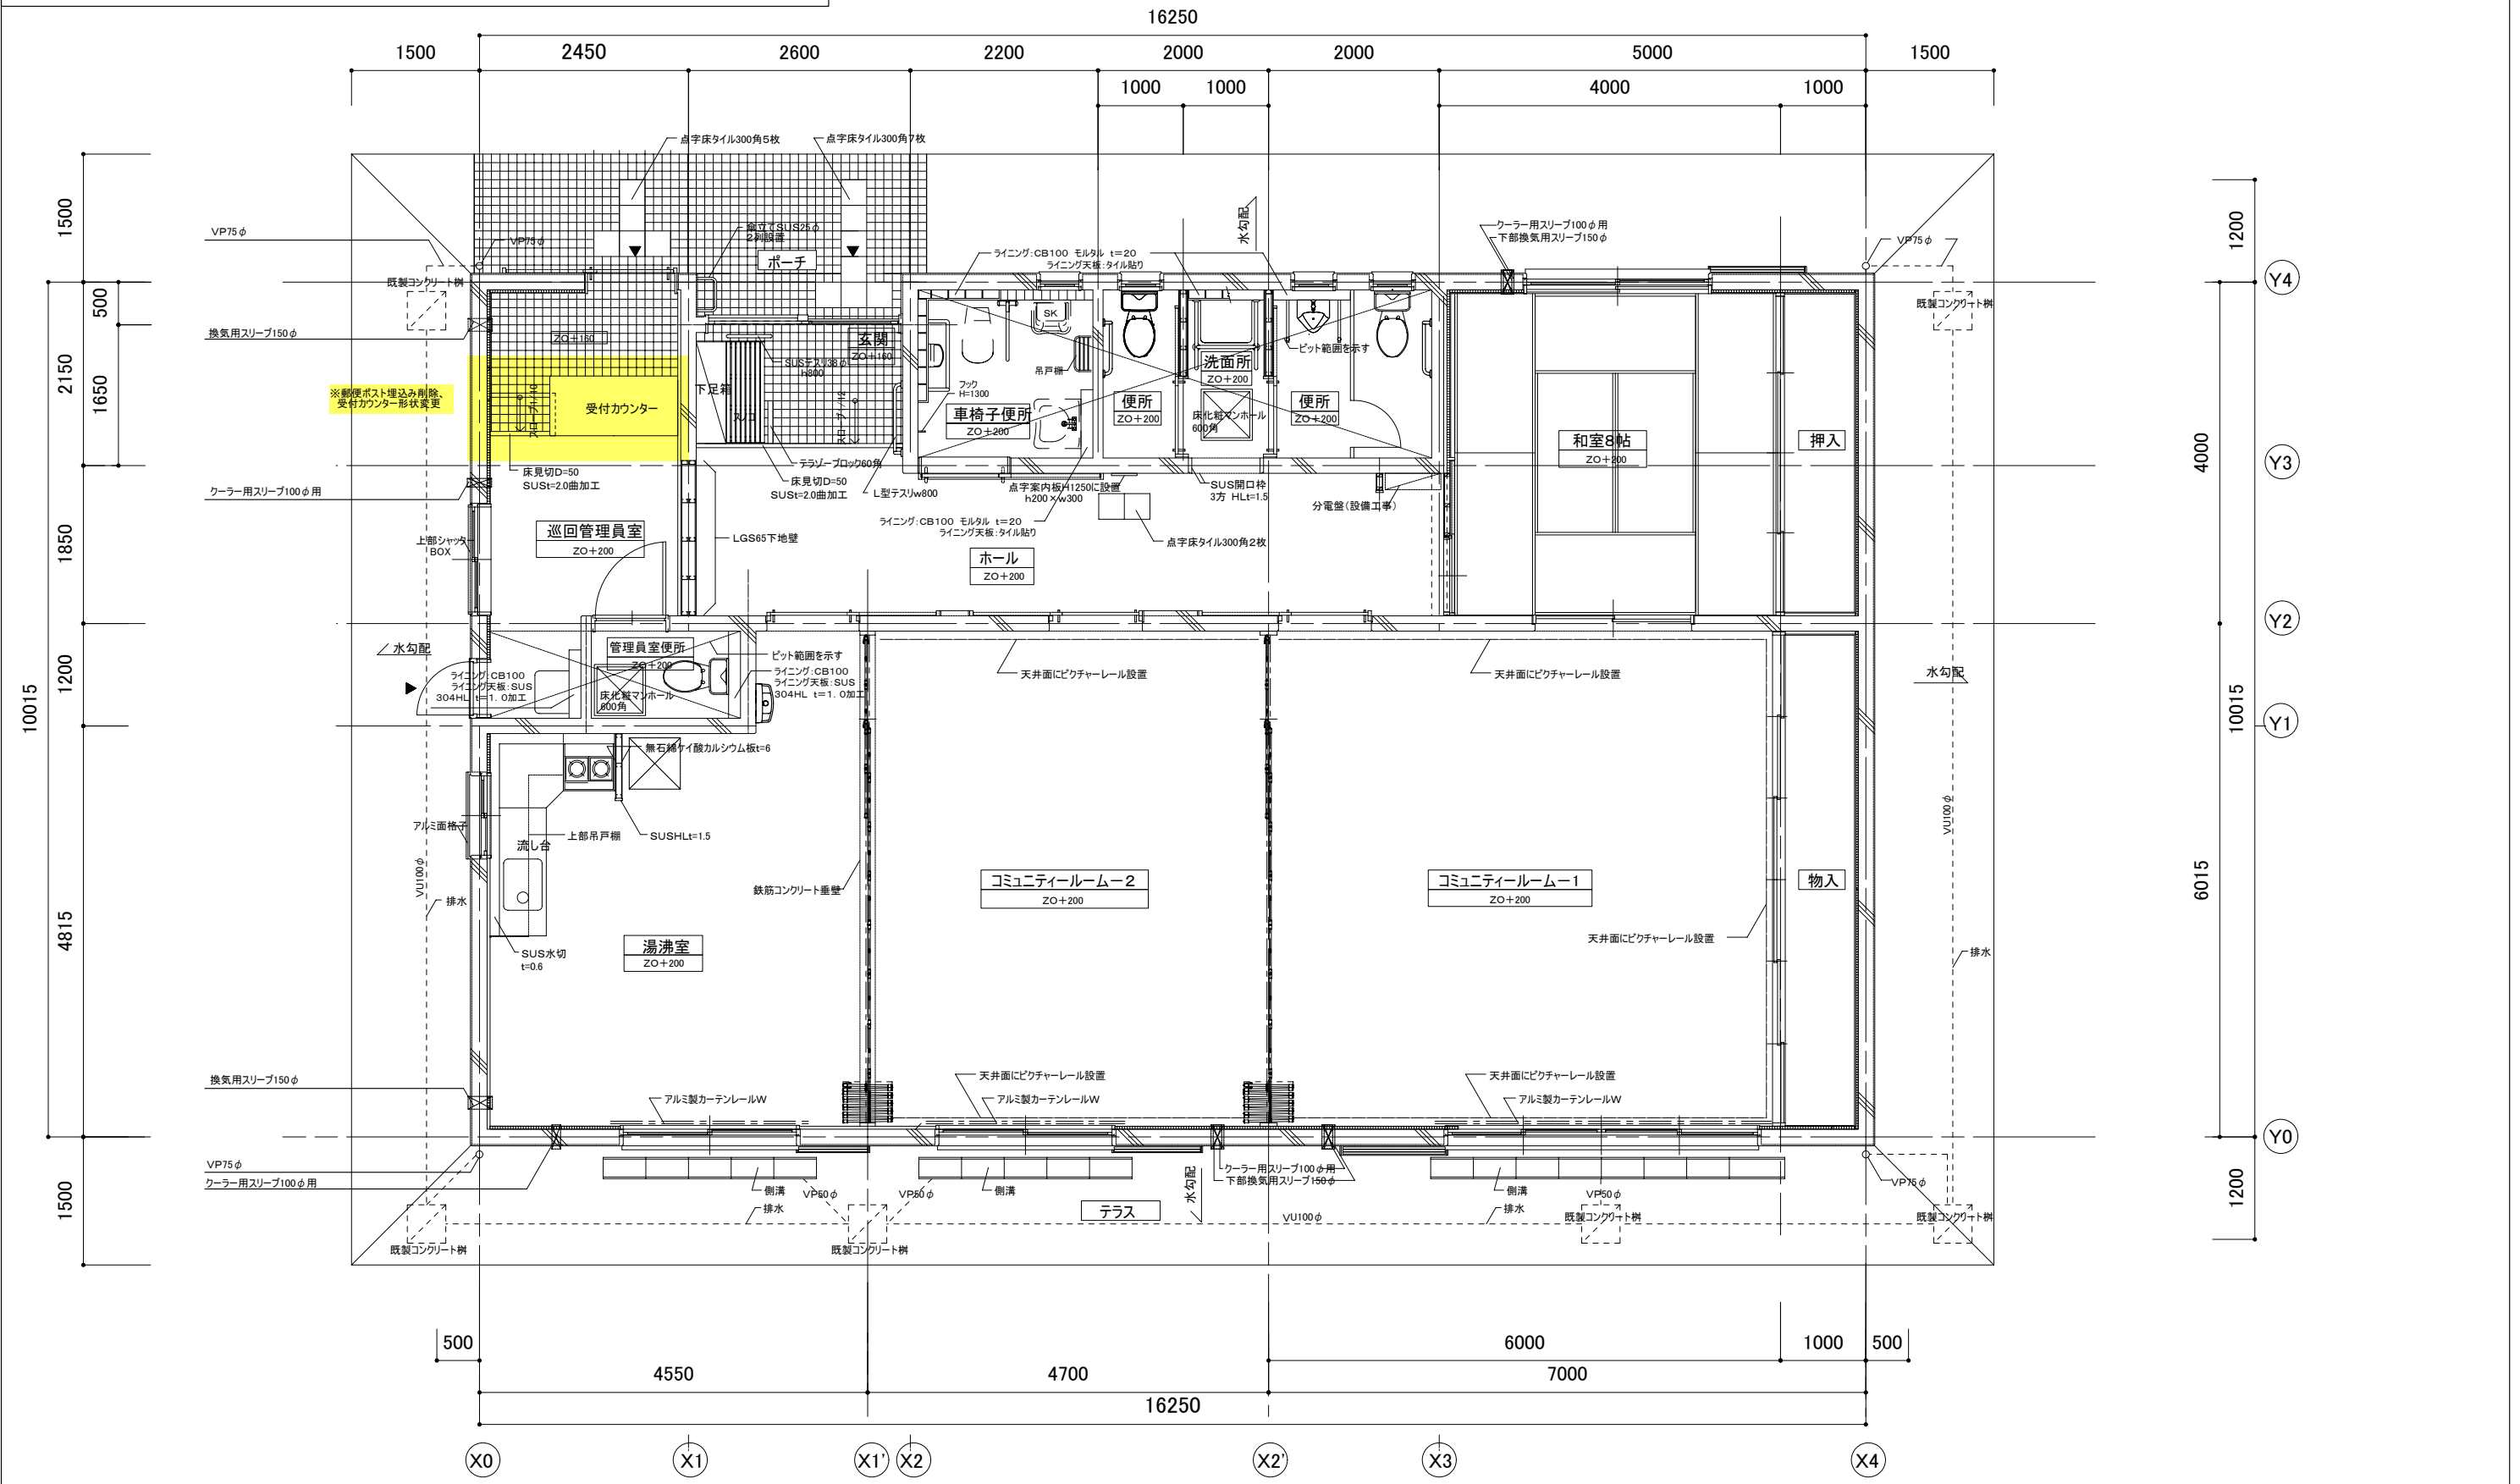

凡例	室名	
	Z0 数値	: フロアレベルを示す

---	カーテンレール(S)
===	カーテンレール(W)

特記事項  
 1) 外壁及び直接外気に面する押入、物入の天井裏スラブ下(外壁面から900mm迄)には、ポリスチレンフォーム保温材B類3種(JISA9511)厚さ25mm同等以上の断熱材を躯体に設ける事。