


別紙「一団地設定エリア説明図」

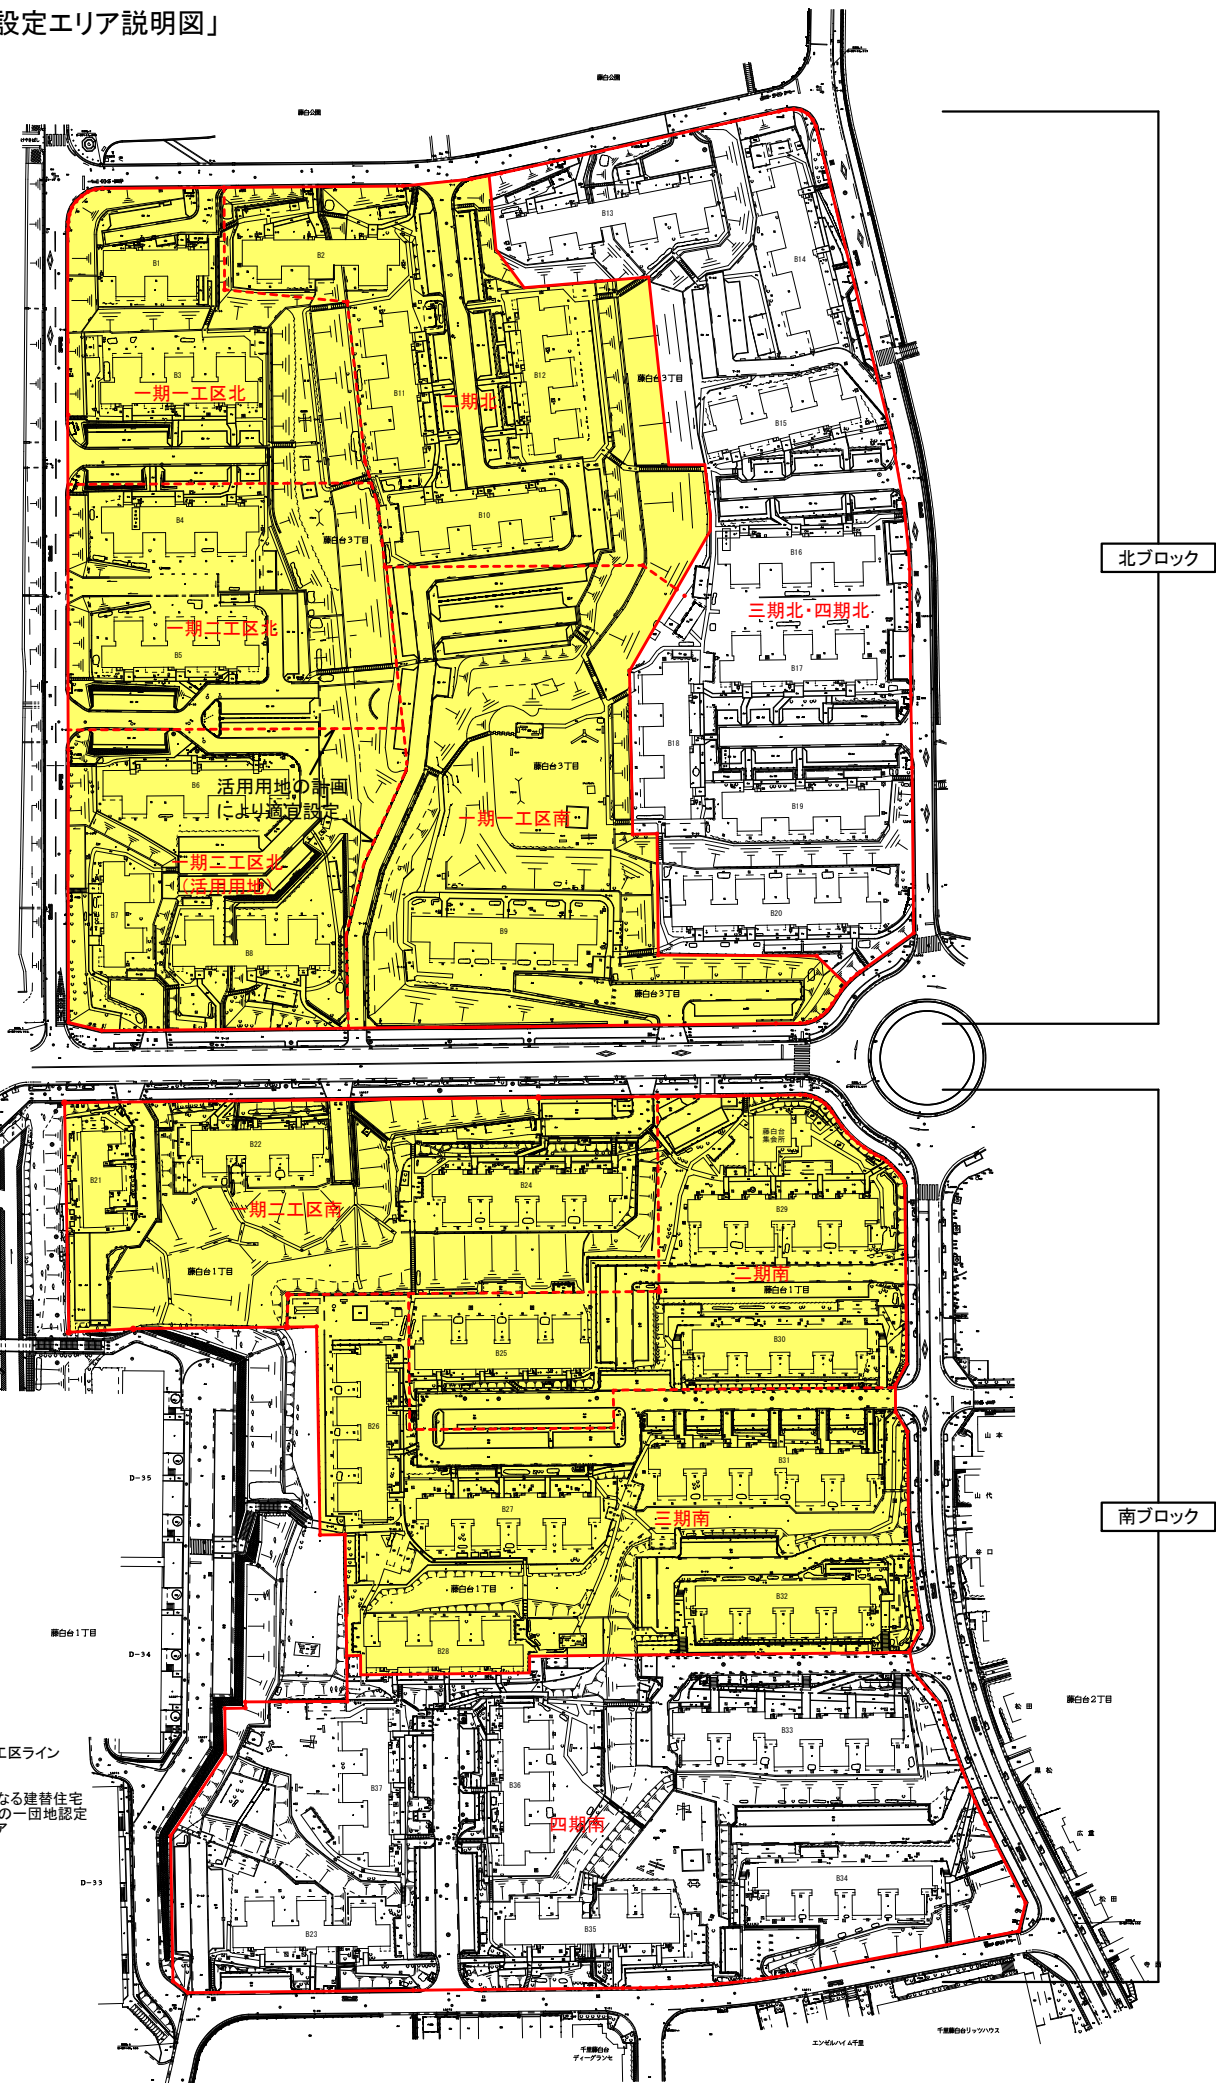

- 事業用地・工区ライン
- 今回対象となる建替住宅を含む当初の一団地認定の予定エリア



S:1:2,000 (A4)