


添付図10 集会所参考図

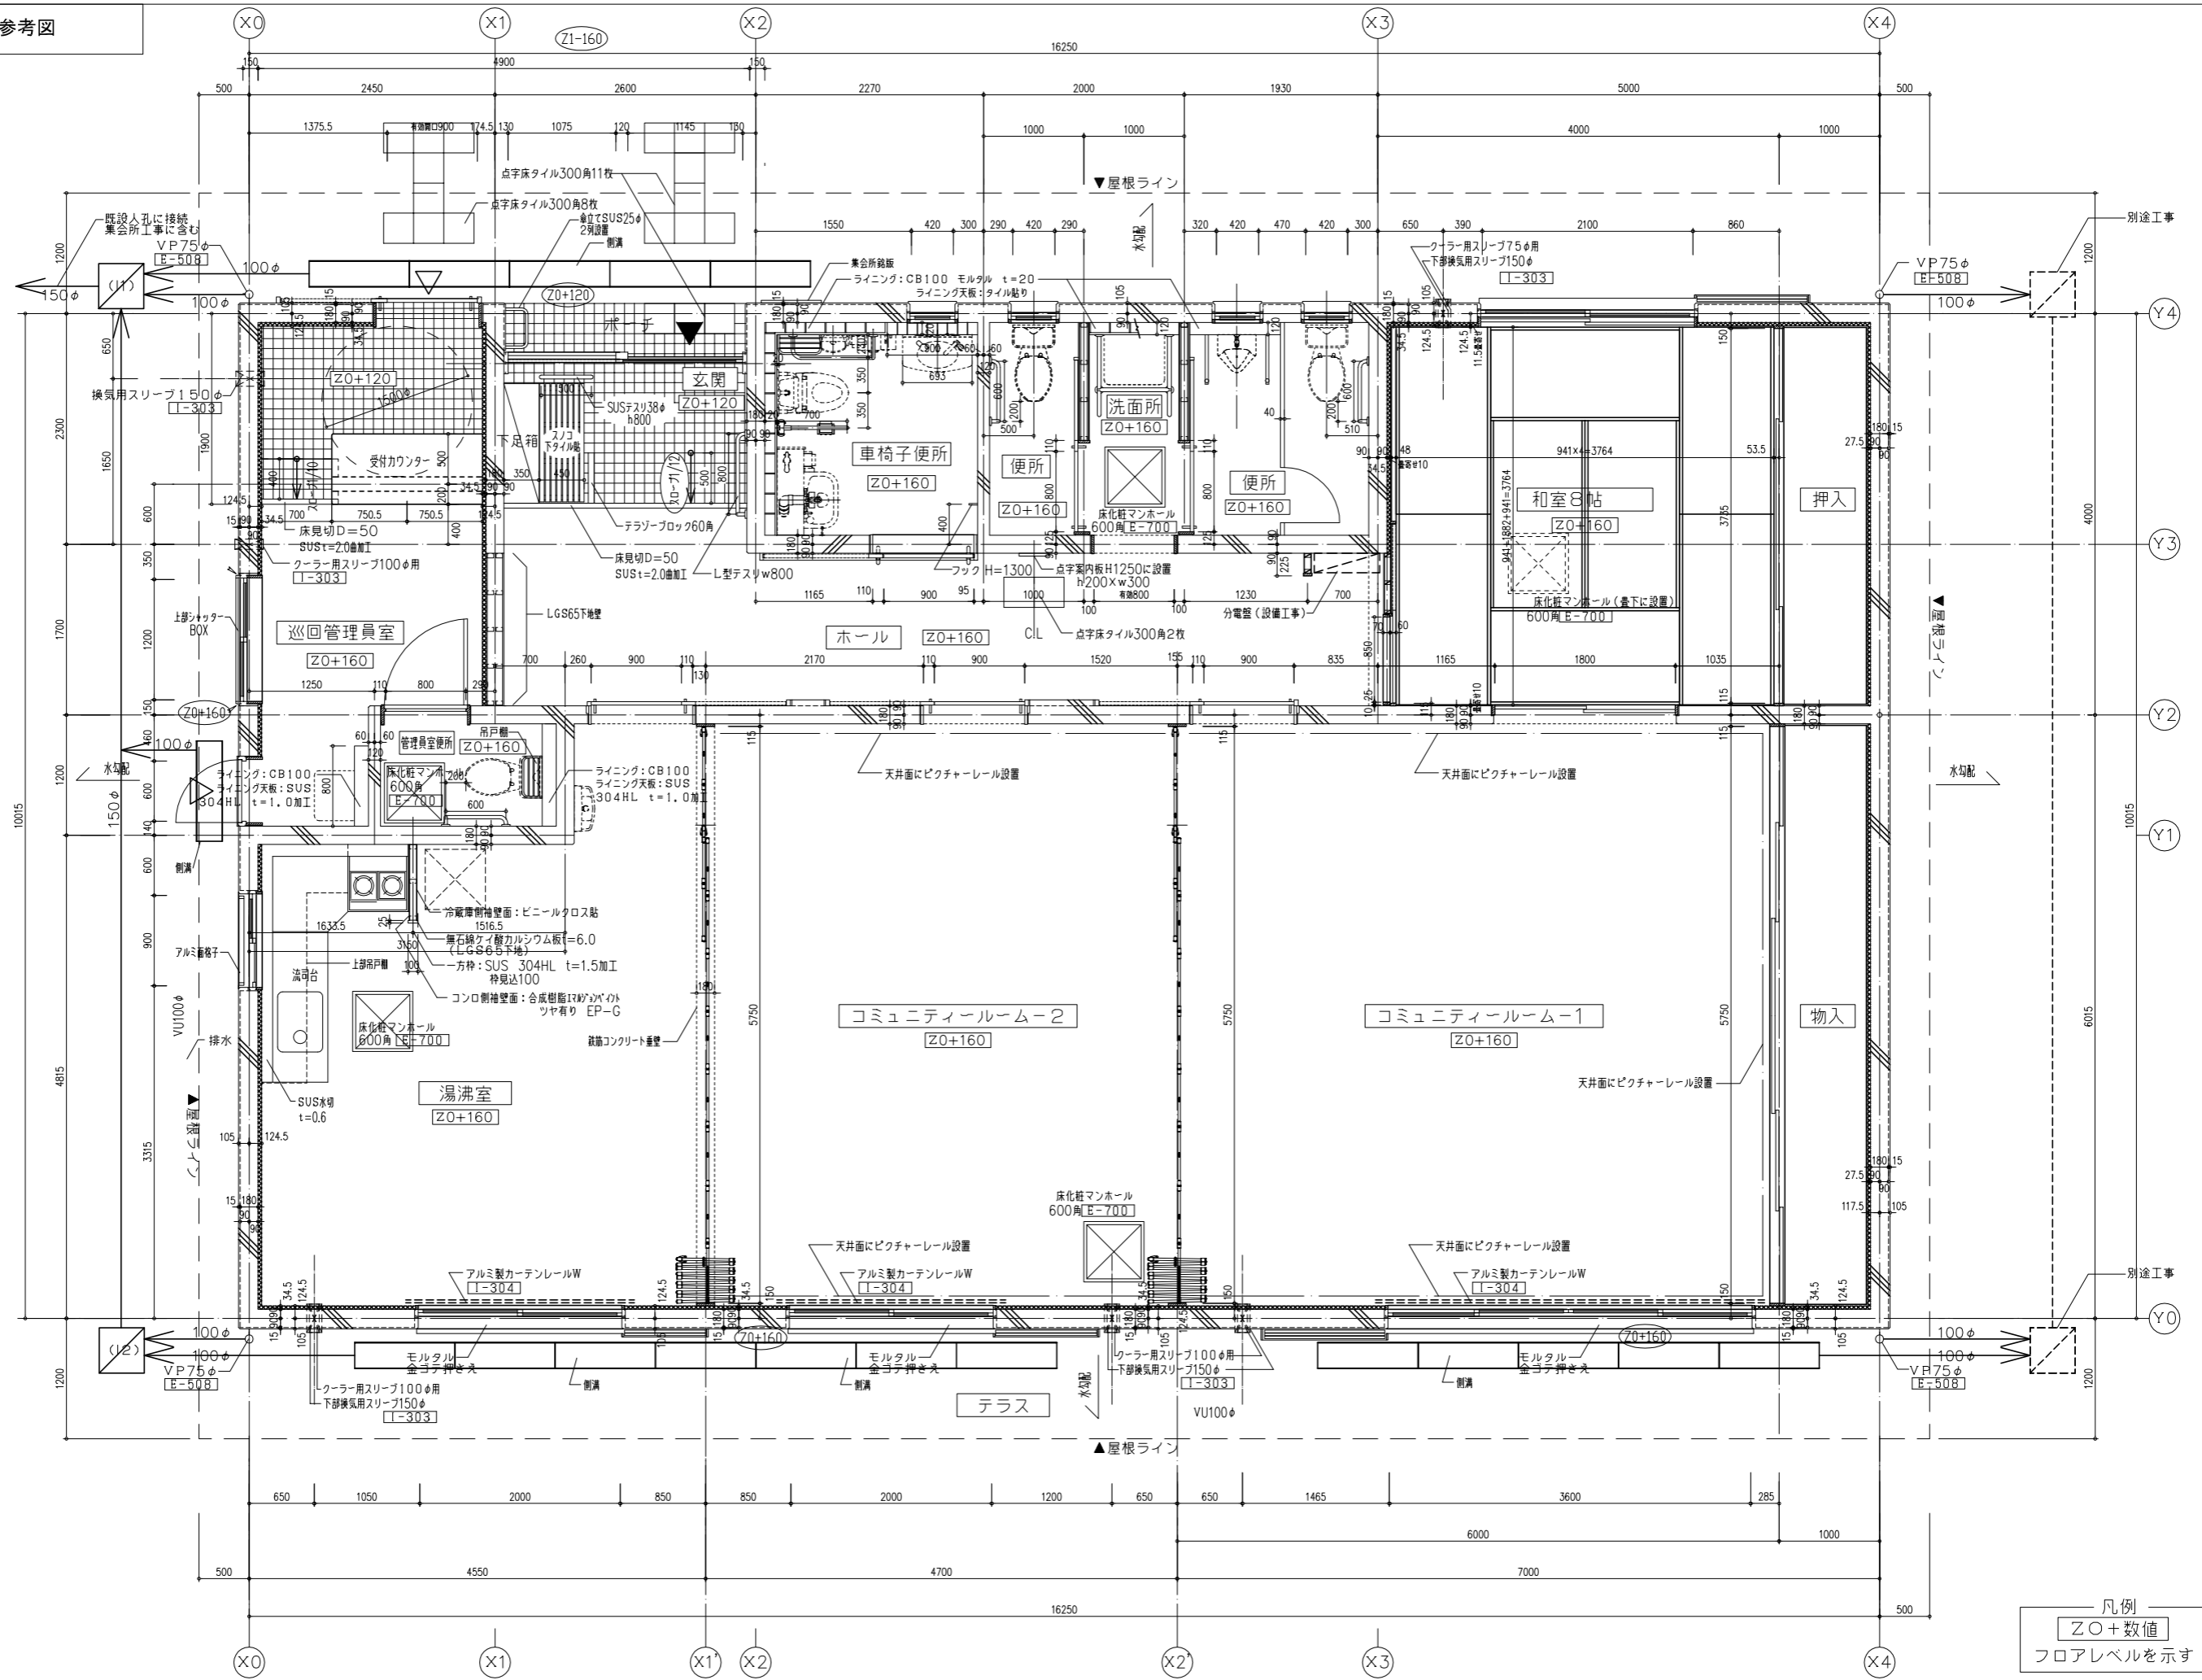

凡例  
 ZO+数値  
 フロアレベルを示す