


地積測量図 (活用用地②)

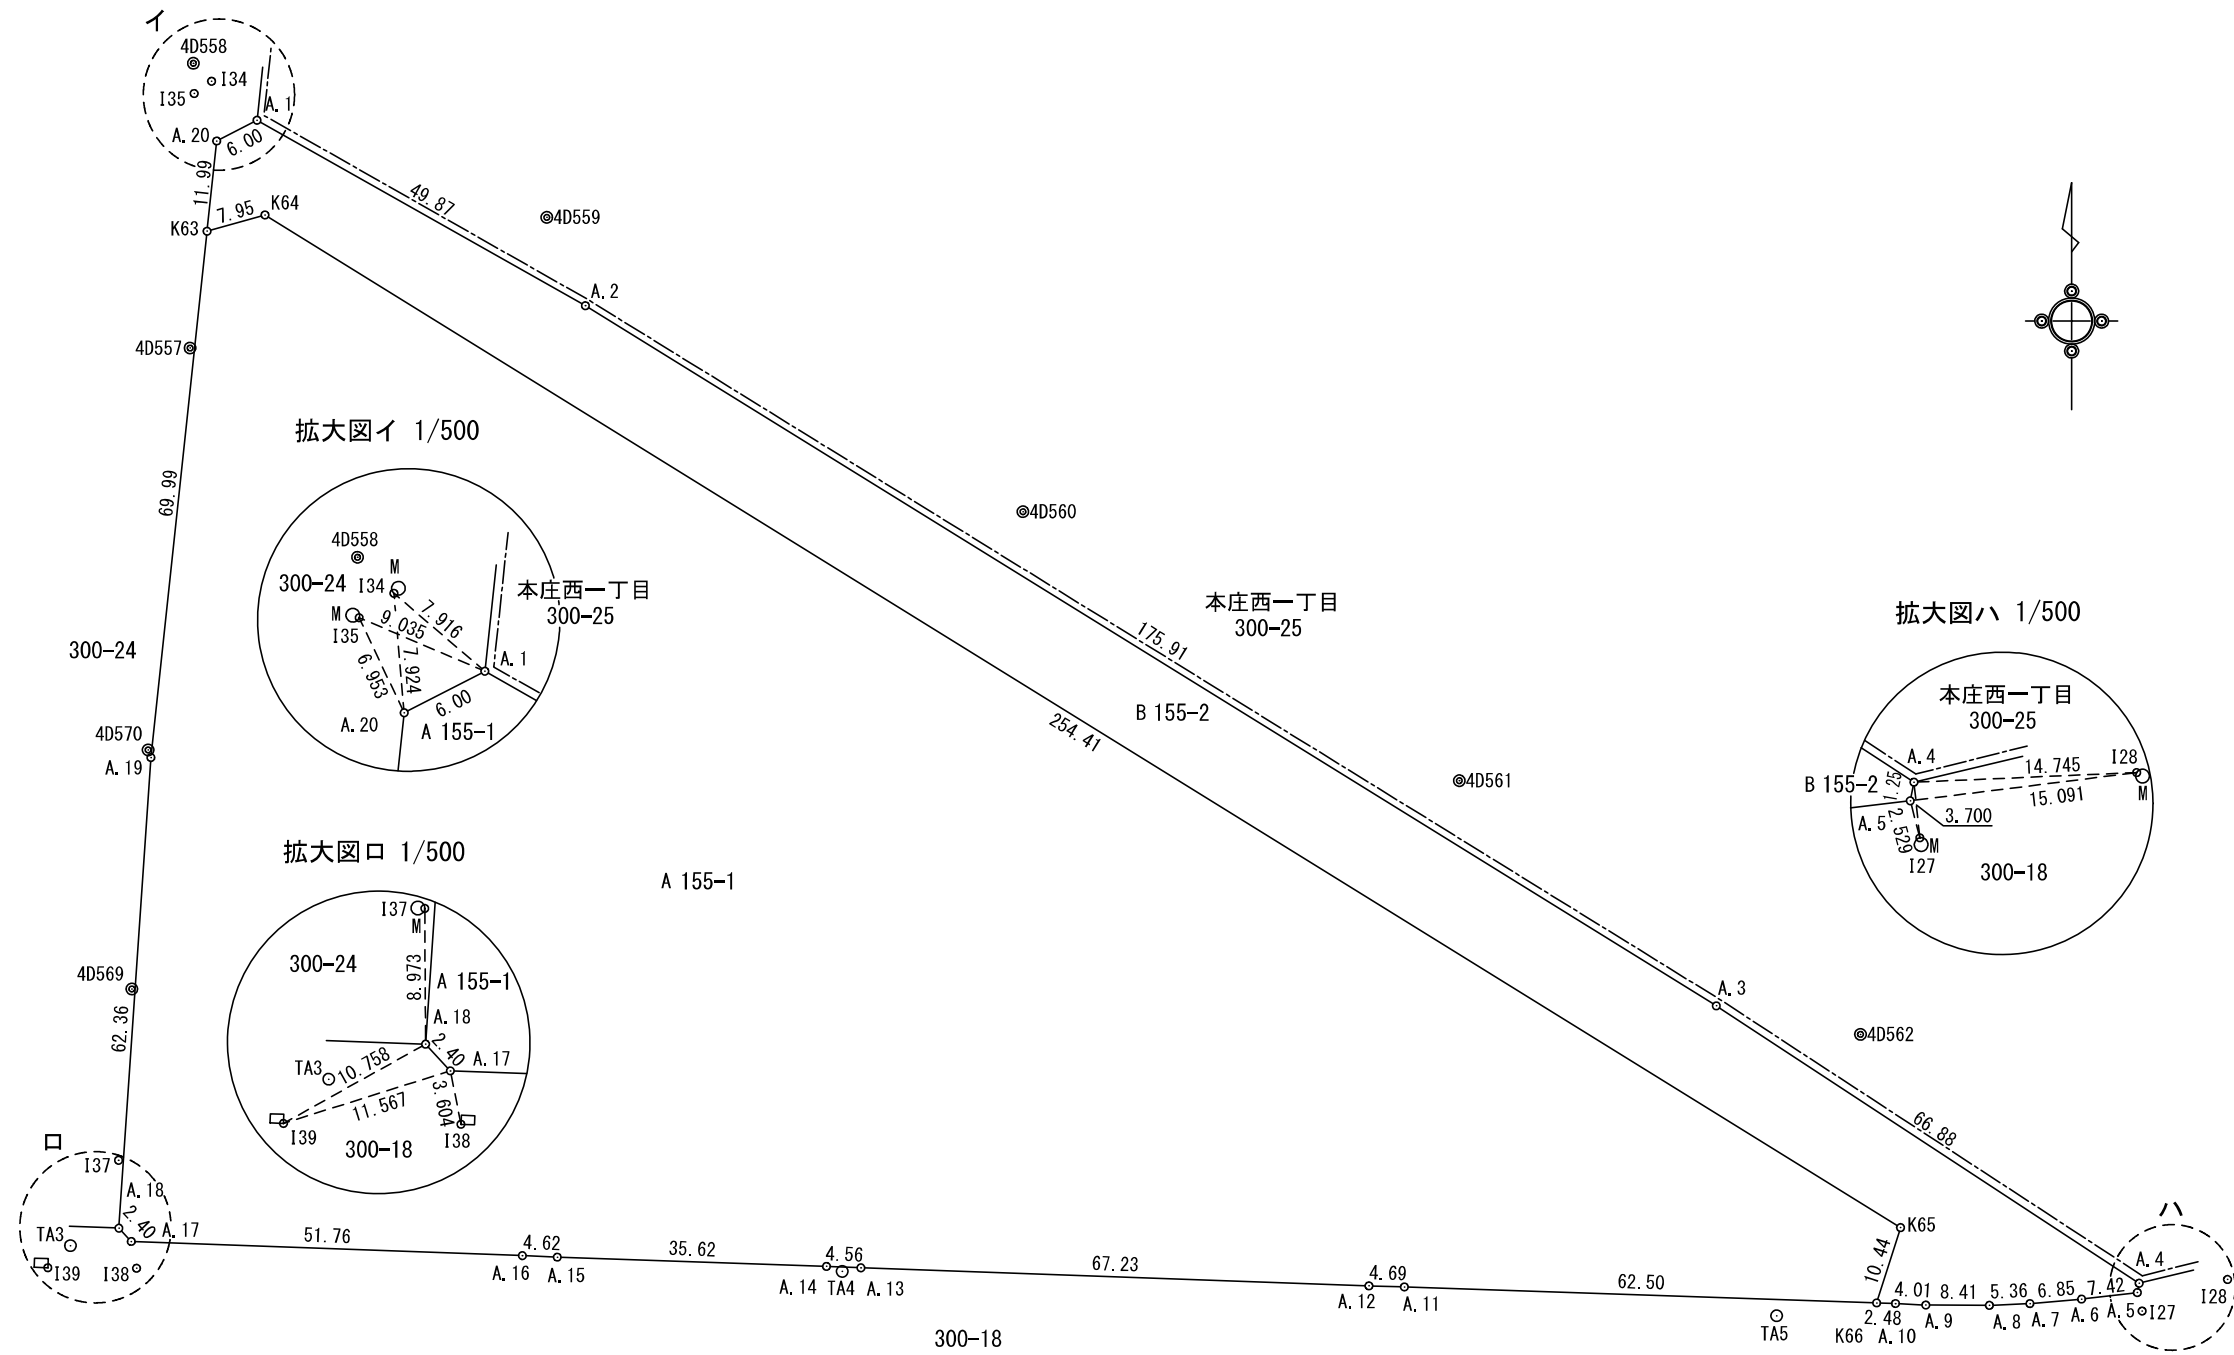


地積測量図 (活用用地②)

求積表

地番 A 155-1					
NO	標識	Xn	Yn	Xn・(Yn+1-Yn-1)	距離
K63	金属鈹	-145983.153	-36851.388	-2202447.829311	7.95
K64	コンクリート杭	-145981.010	-36843.728	-32698286.429900	254.41
K65	金属鈹	-146114.906	-36627.398	-31147460.626926	10.44
K66	金属鈹	-146124.867	-36630.557	9589298.272008	62.50
A.11	市プレート	-146122.754	-36693.022	9813458.035886	4.69
A.12	市プレート	-146122.605	-36697.716	10503585.092610	67.23
A.13	市プレート	-146120.222	-36764.904	10483833.688056	4.56
A.14	市プレート	-146120.034	-36769.464	5868765.045576	35.62
A.15	市プレート	-146118.816	-36805.068	5877337.135968	4.62
A.16	市プレート	-146118.614	-36809.687	8233345.543058	51.76
A.17	市プレート	-146116.741	-36861.415	7797519.883465	2.40
A.18	アルミプレート	-146114.976	-36863.052	-379898.937600	62.36
A.19	アルミプレート	-146052.751	-36858.815	-1703559.287664	69.99
				倍面積	35489.585226
				面積	17744.7926130
				地積	17744.79 m ²

地番 B 155-2					
NO	標識	Xn	Yn	Xn・(Yn+1-Yn-1)	距離
A.20	市プレート	-145971.226	-36850.115	-964577.861408	6.00
A.1	市プレート	-145968.480	-36844.780	-7117715.021760	49.87
A.2	コンクリート杭	-145993.007	-36801.353	-28178986.239112	175.91
A.3	市プレート	-146085.578	-36651.764	-30023069.733826	66.88
A.4	市プレート	-146122.262	-36595.836	-8136672.037208	1.25
A.5	アルミプレート	-146123.494	-36596.080	1113022.653798	7.42
A.6	アルミプレート	-146124.358	-36603.453	2075842.629748	6.85
A.7	市プレート	-146124.956	-36610.286	1781555.463552	5.36
A.8	市プレート	-146125.186	-36615.645	2012289.936406	8.41
A.9	アルミプレート	-146125.146	-36624.057	1815897.189342	4.01
A.10	アルミプレート	-146124.951	-36628.072	949812.181500	2.48
K66	金属鈹	-146124.867	-36630.557	-98488.160358	10.44
K65	金属鈹	-146114.906	-36627.398	31147460.626926	254.41
K64	コンクリート杭	-145981.010	-36843.728	32698286.429900	7.95
K63	金属鈹	-145983.153	-36851.388	932394.398211	11.99
				倍面積	7052.455711
				面積	3526.2278555
				地積	3526.22 m ²

合計面積	21271.0204685 m ²
------	------------------------------

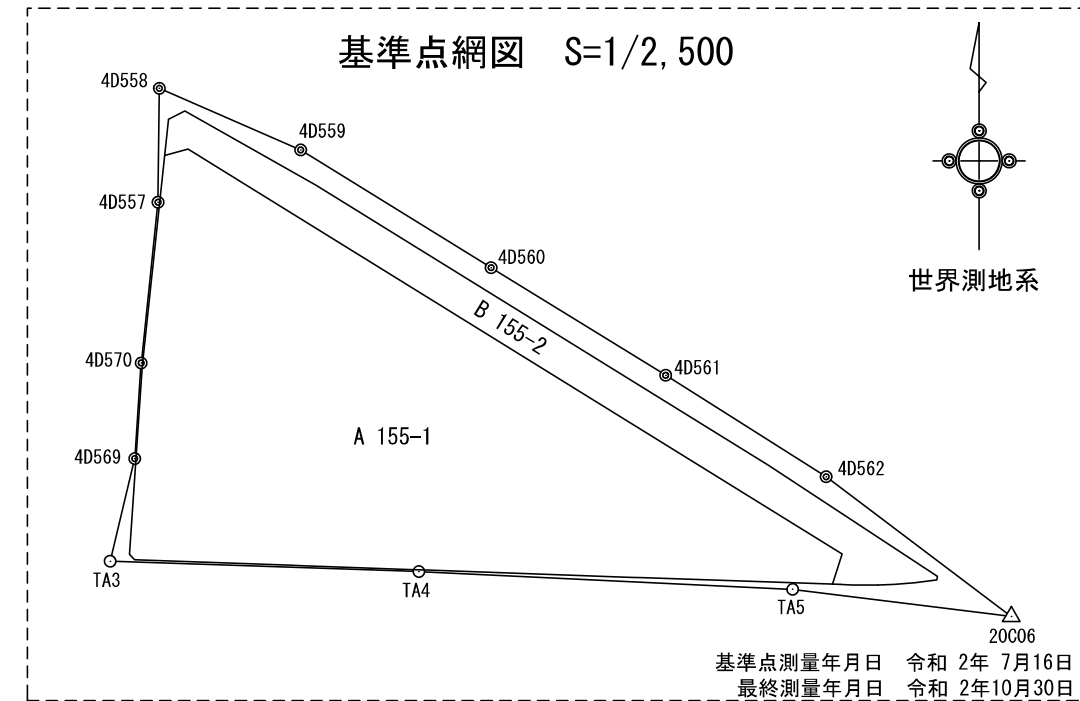

基準点座標リスト

点名	X座標	Y座標	備考
20C06	-146135.555	-36571.472	街区多角点:金属標
4D557	-145998.600	-36853.630	補助点:金属鈹
4D558	-145960.948	-36853.201	補助点:金属鈹
4D559	-145981.321	-36806.454	補助点:金属鈹
4D560	-146020.242	-36743.478	補助点:金属鈹
4D561	-146055.810	-36685.760	補助点:金属鈹
4D562	-146089.353	-36632.693	補助点:金属鈹
4D569	-146083.354	-36861.336	補助点:金属鈹
4D570	-146051.745	-36859.185	補助点:金属鈹
TA3	-146117.291	-36869.460	4級基準点:金属鈹
TA4	-146120.692	-36767.379	4級基準点:金属鈹
TA5	-146126.564	-36643.786	4級基準点:金属鈹

縮尺係数 0.999917

参照点座標リスト

点名	X座標	Y座標	備考
I27	-146125.942	-36595.444	マンホール枠ポンチ
I28	-146121.629	-36581.104	マンホール枠ポンチ
I34	-145963.331	-36850.793	マンホール枠ポンチ
I35	-145964.943	-36853.094	マンホール枠ポンチ
I37	-146106.003	-36863.106	マンホール枠ポンチ
I38	-146120.277	-36860.714	集水柵枠ポンチ
I39	-146120.216	-36872.448	汚水柵枠ポンチ

縮尺係数 0.999917

縮尺 1/2500 (A3)