



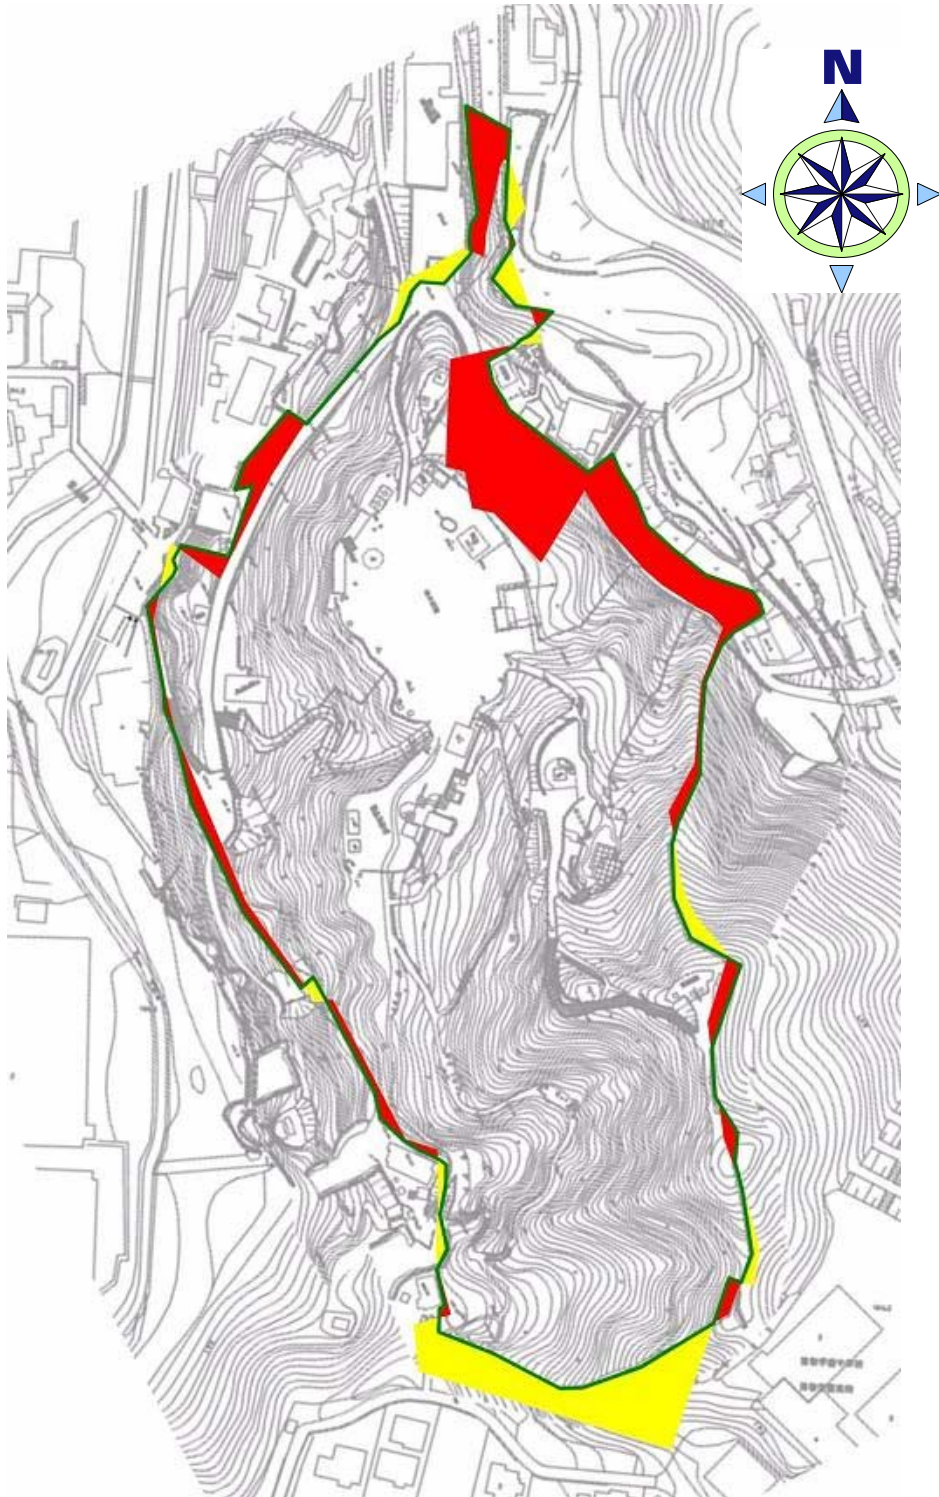
箇所図

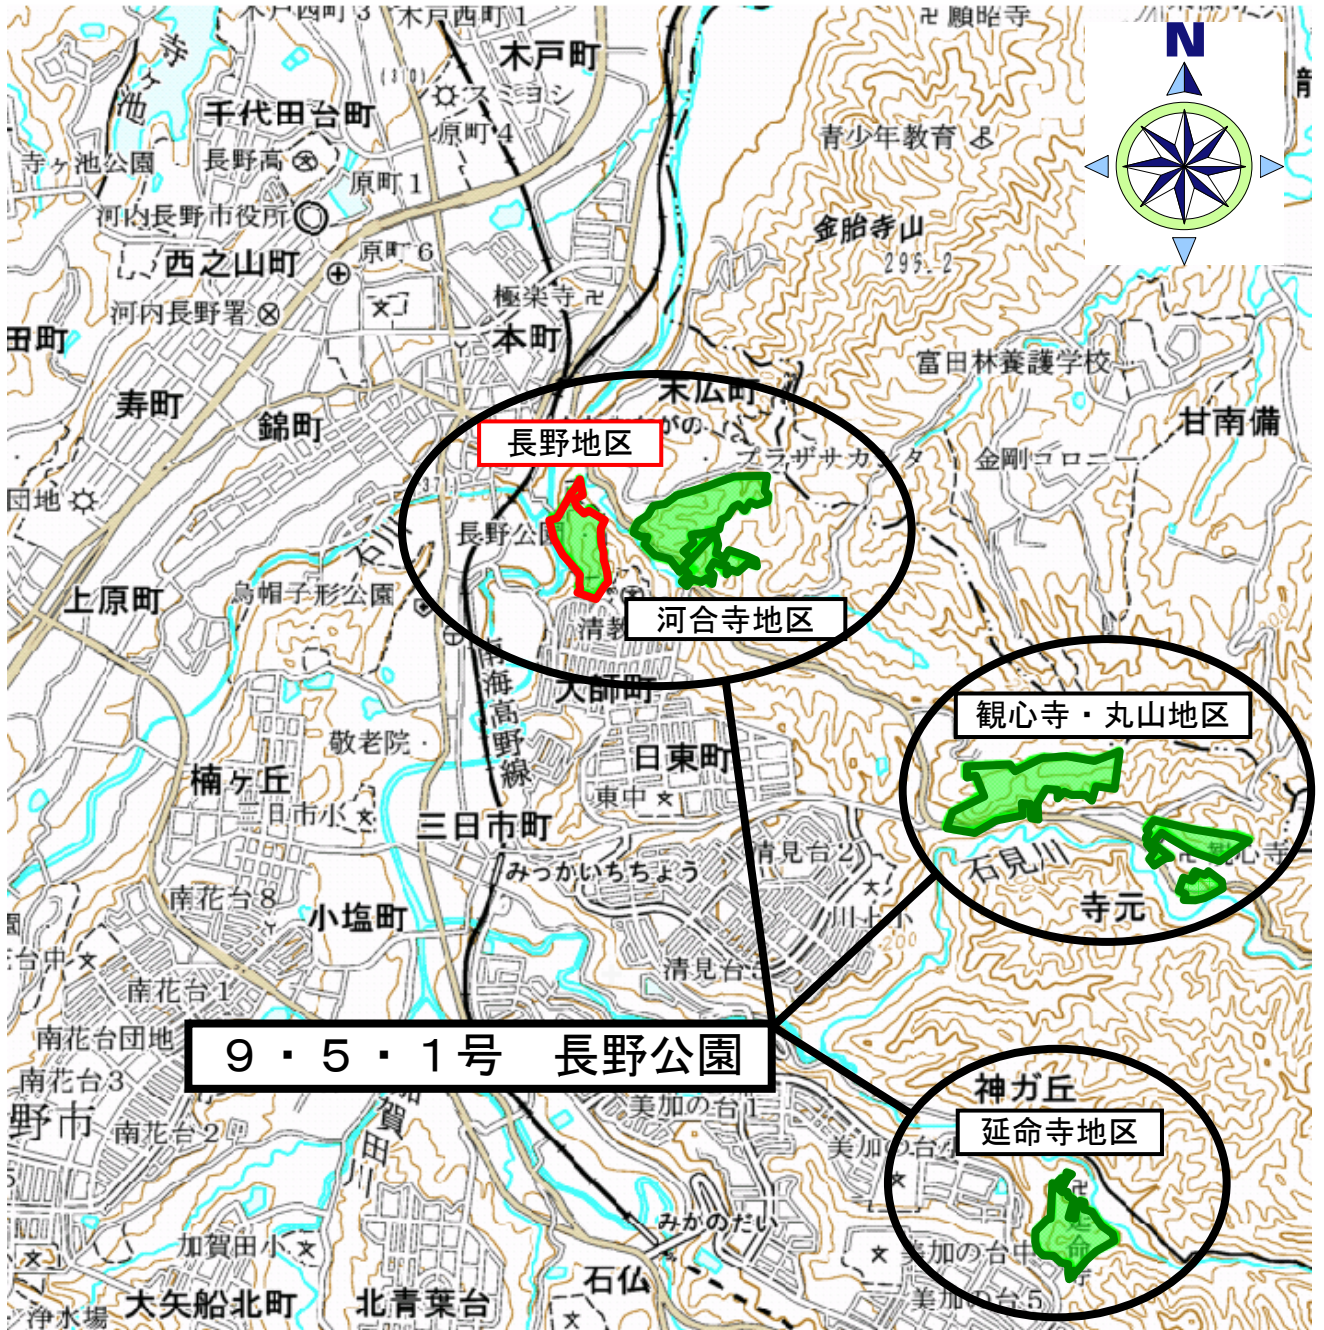




 今回変更する地区：長野地区

都市計画平面図

9・5・1号 長野公園（長野地区）



凡 例	
	計画変更後の区域
	追加する区域
	削除する区域