



南部大阪都市計画用途地域の変更

位置図

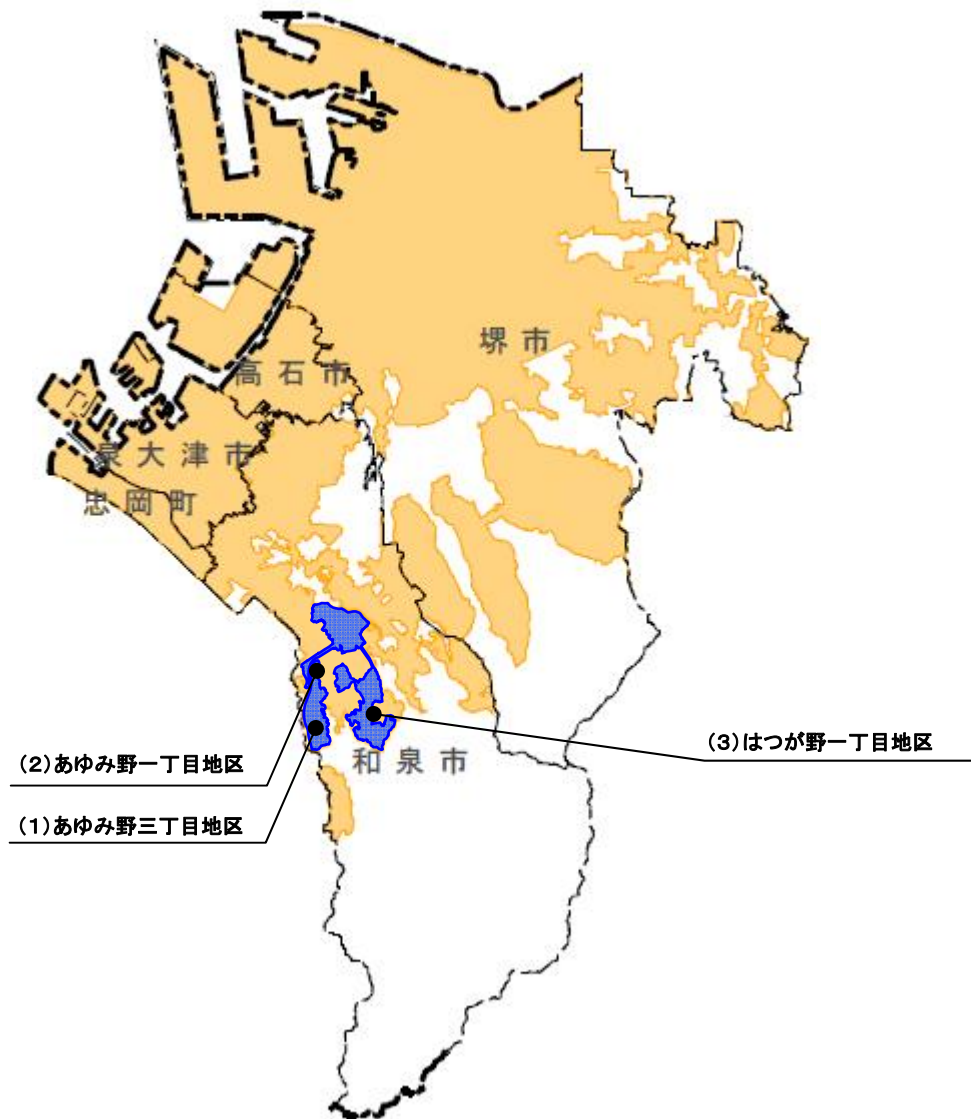


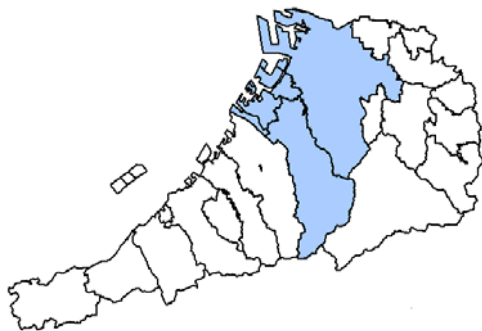

南部大阪都市計画区域




凡 例			
[---]	都市計画区域	●	用途地域の変更
[Orange Box]	市街化区域	[---]	市町村界
[Blue Box]	新住宅市街地 開発事業区域		

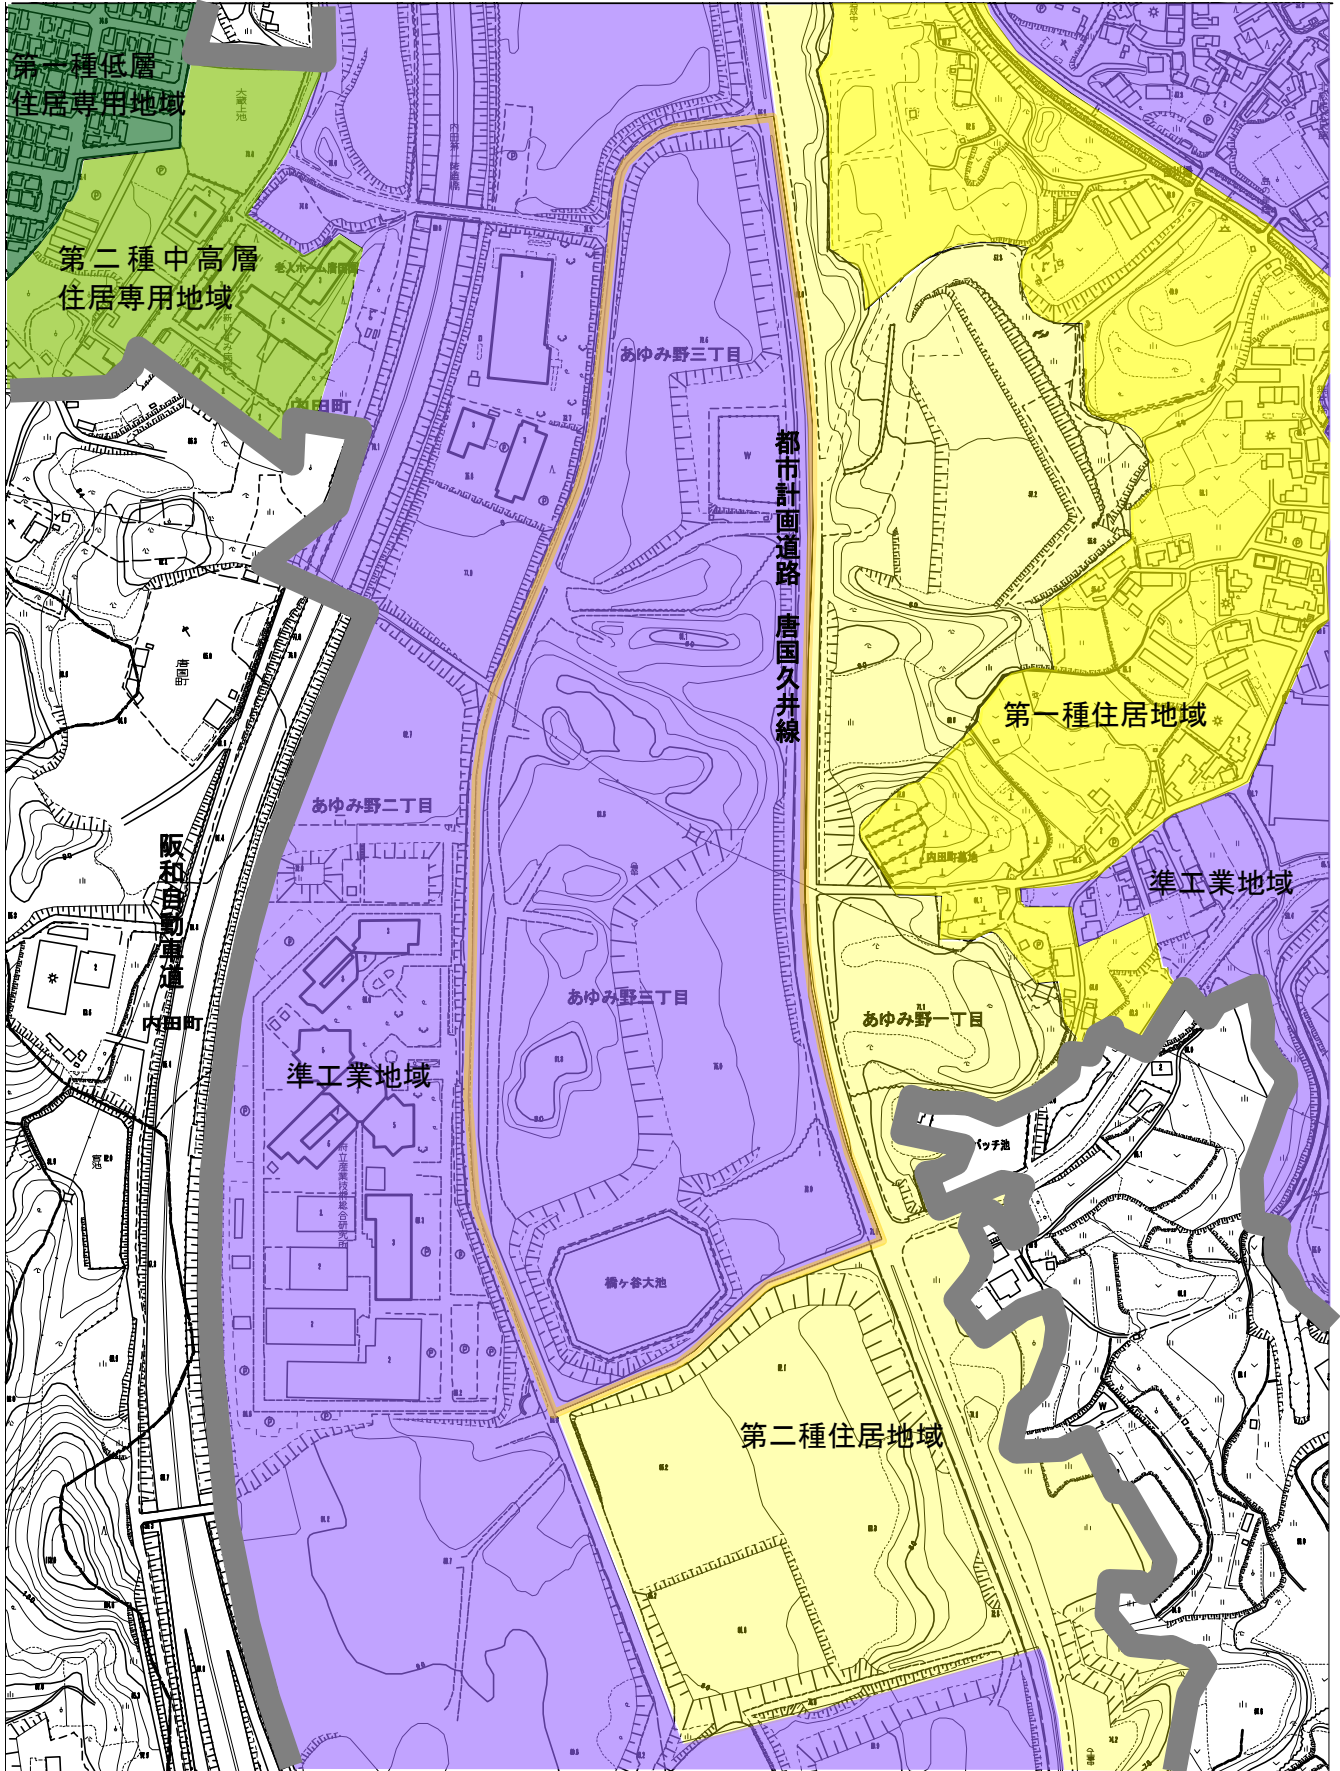1. あゆみ野三丁目地区（和泉市）




凡 例	
	第二種住居地域（200/60）から 準工業地域（200/60）に変更する区域
	現行市街化区域

2. あゆみ野一丁目地区（和泉市）

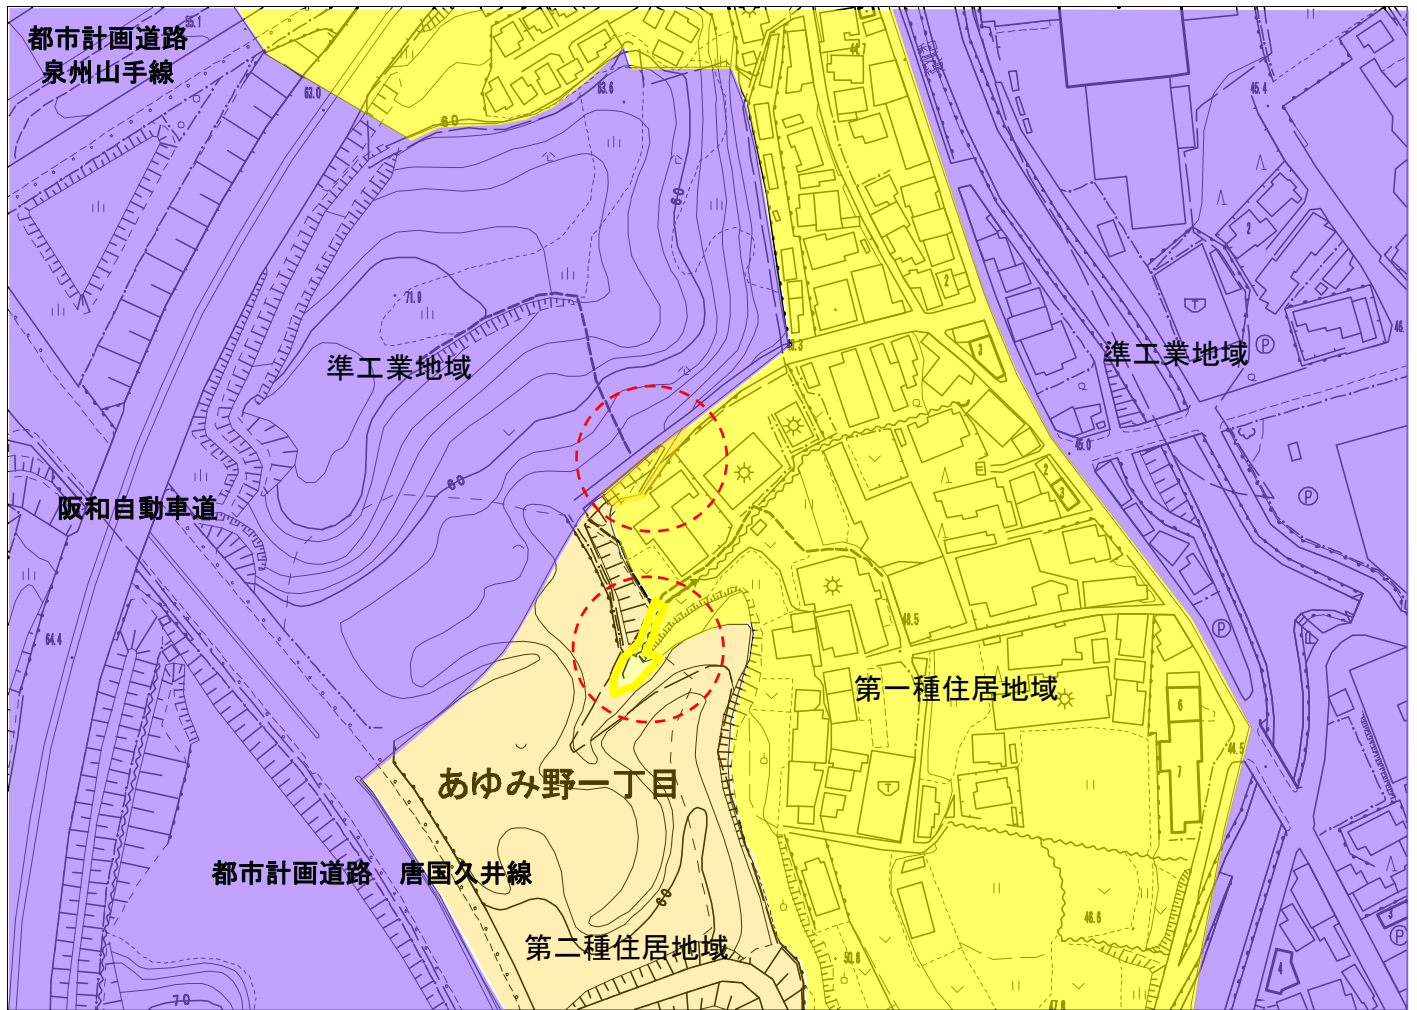


凡 例	
	第二種住居地域（200/60）から 第一種住居地域（200/60）に変更する区域
	第一種住居地域（200/60）から 第二種住居地域（200/60）に変更する区域

3. はつが野一丁目地区（和泉市）

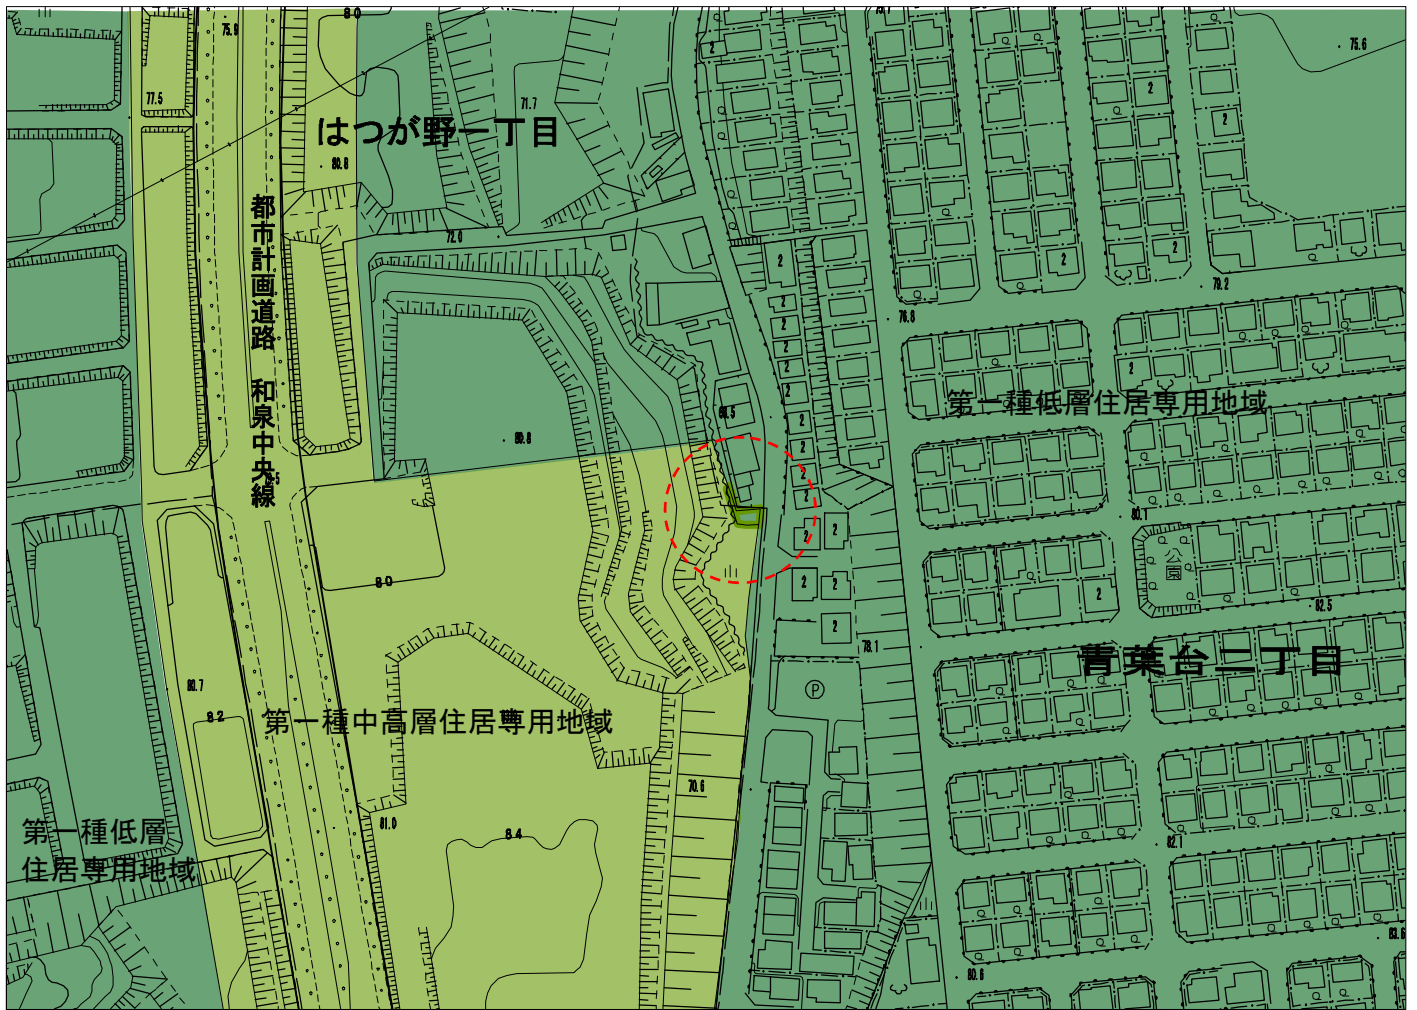

凡 例

	第一種中高層住居専用地域（200/60）から 第一種低層住居専用地域（100/50）に変更する区域
---	--