
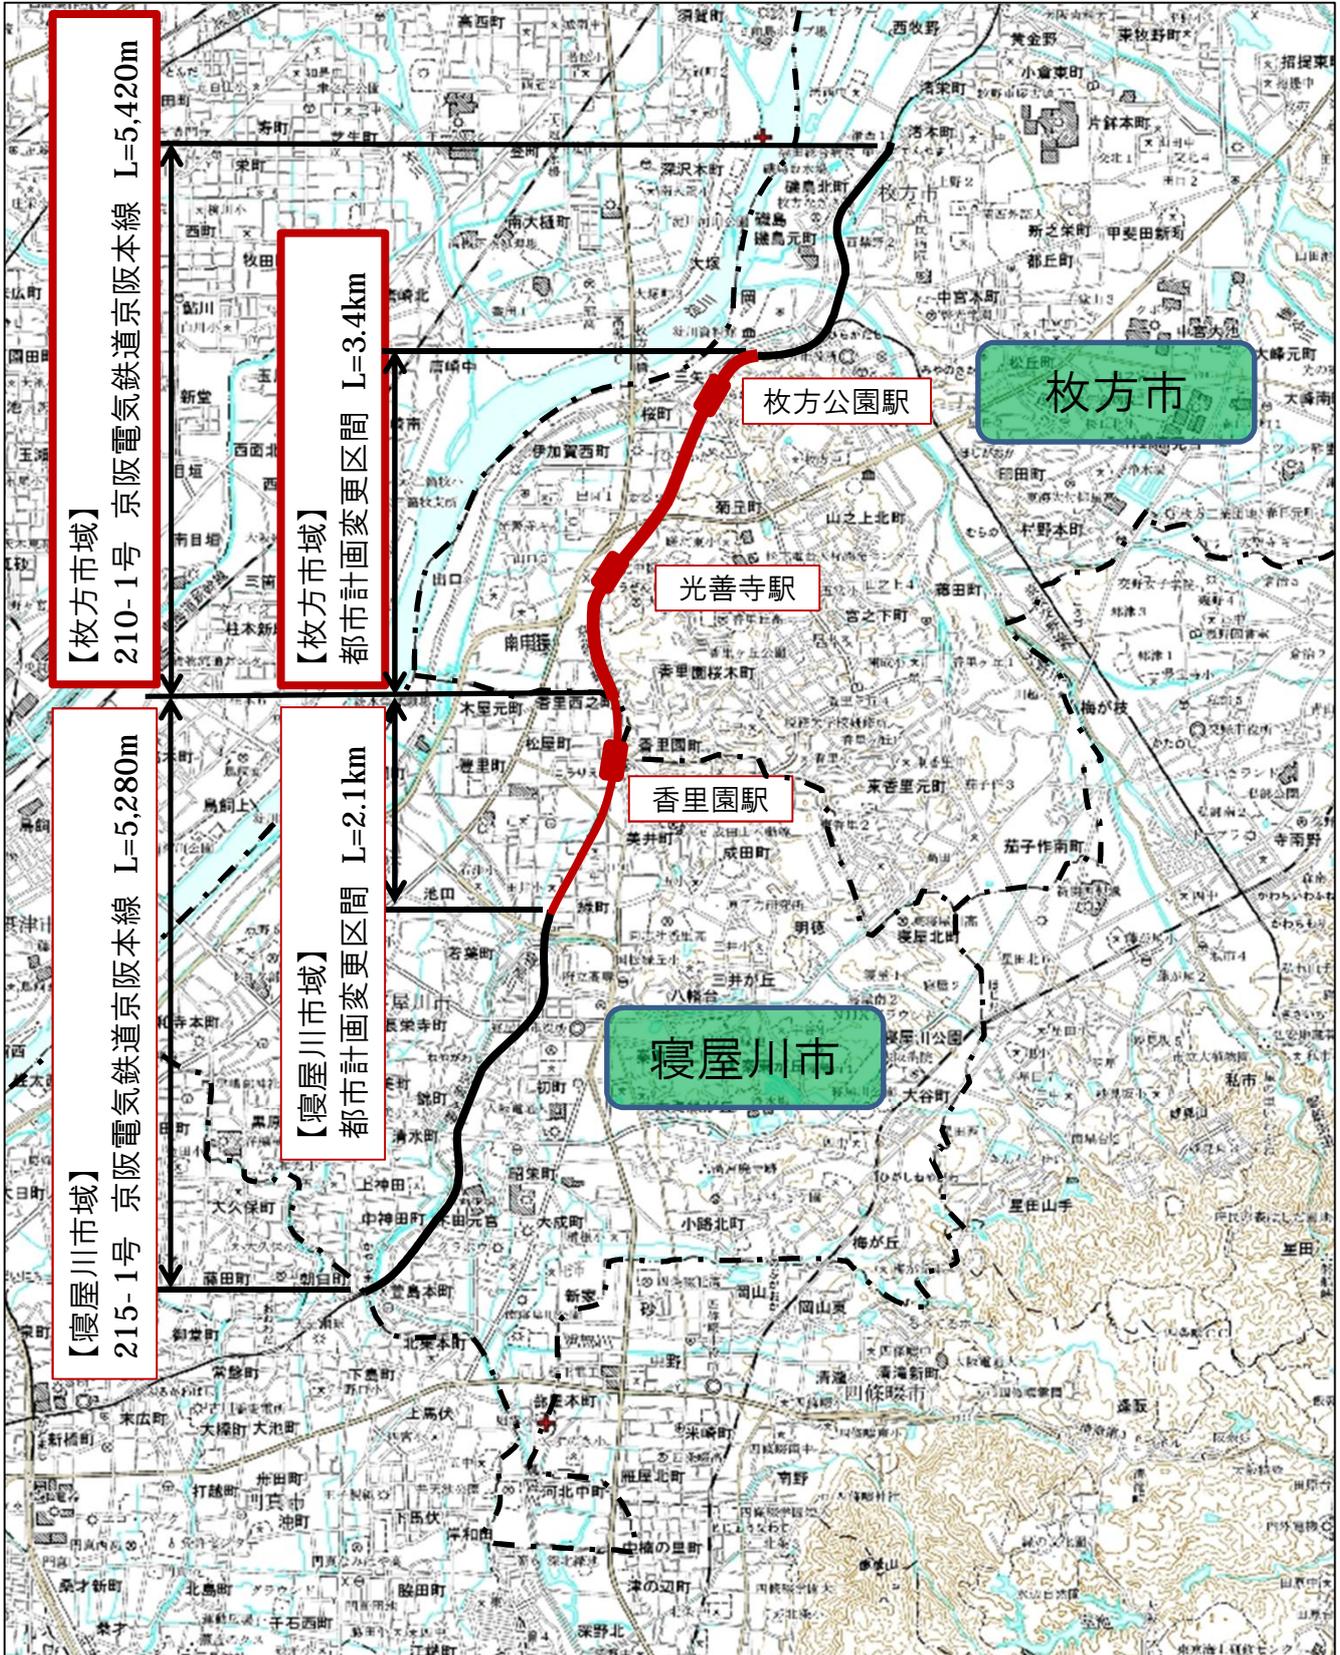



箇所図

東部大阪都市計画都市高速鉄道

210-1号 京阪電気鉄道京阪本線

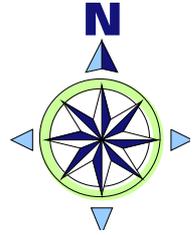

都市計画平面図

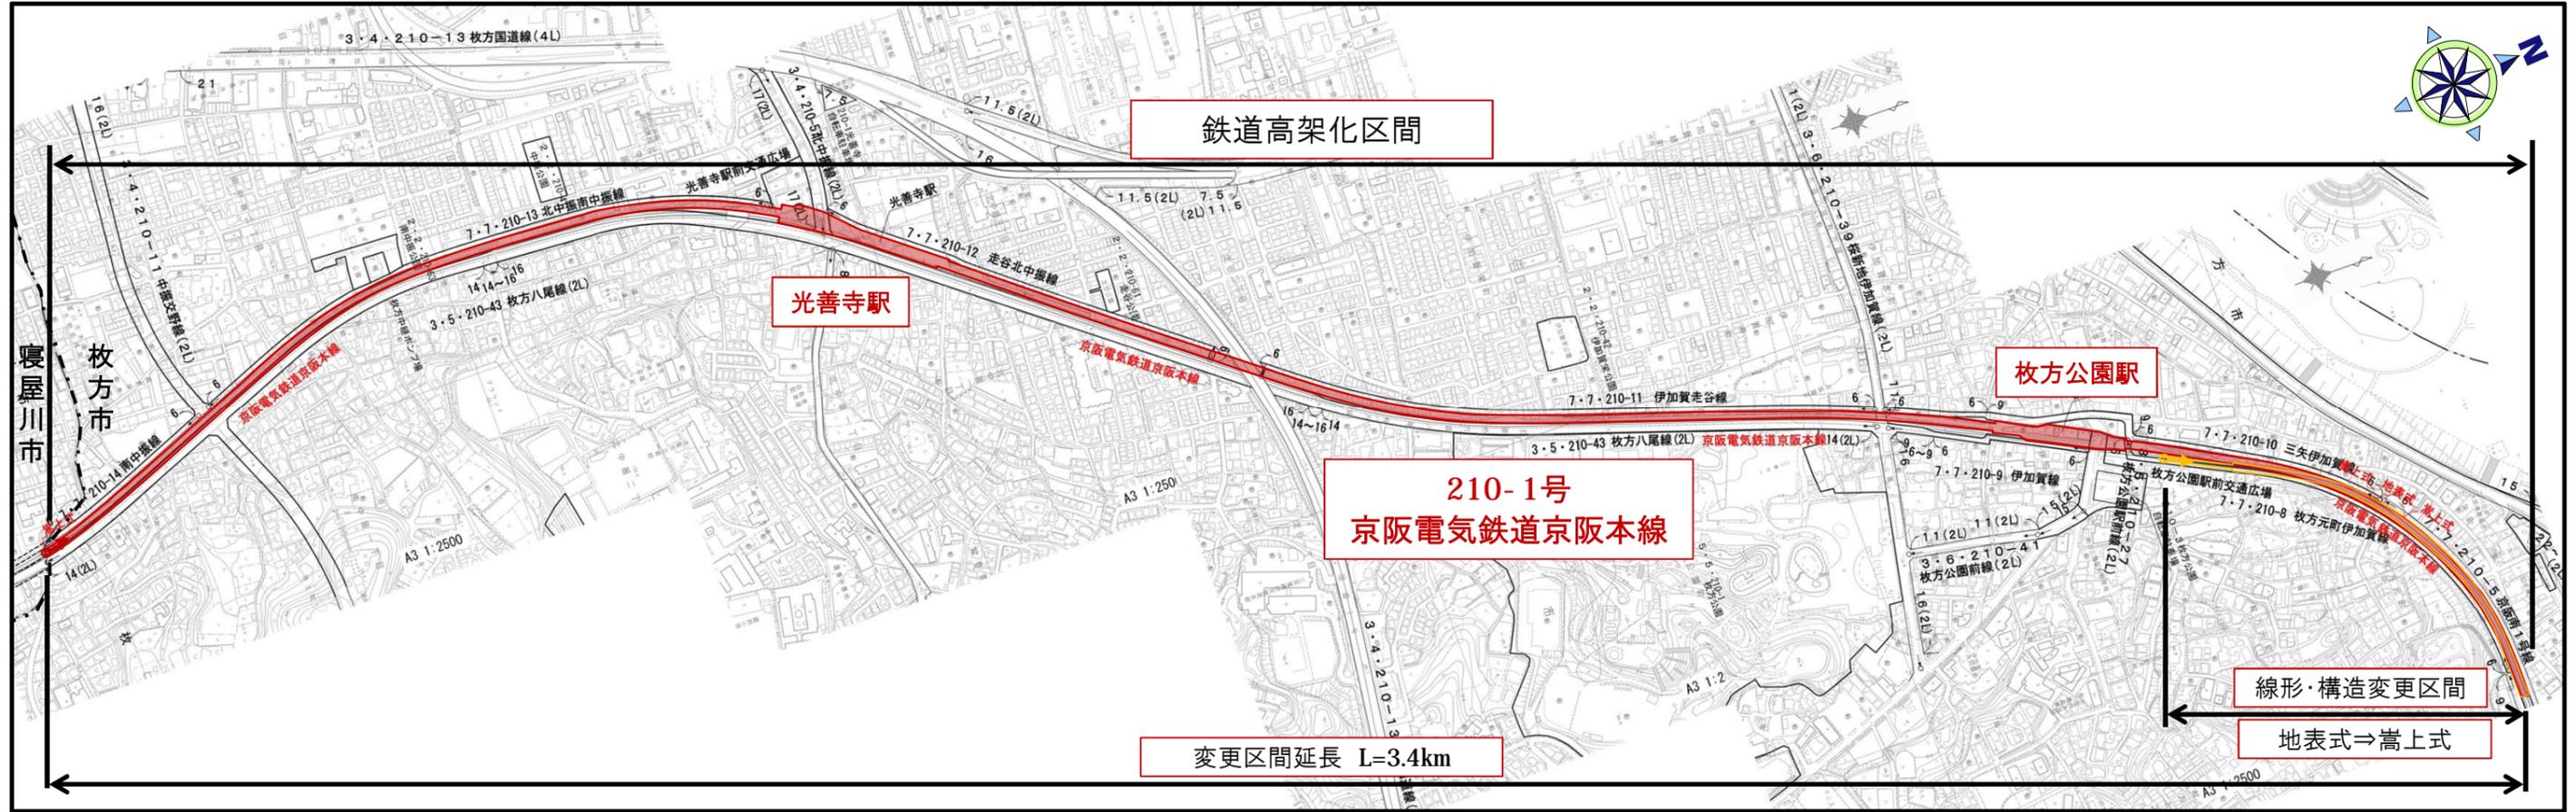

変更内容の概要

210-1号 京阪電気鉄道京阪本線

- 延長(起点)の変更
高架化に伴い、寝屋川市域界まで計画区間を延伸
- 構造形式の変更
高架化に伴い、地表式区間を高上式に変更

凡例	
	変更前 都市計画線
	変更後 都市計画線

標準断面図

