
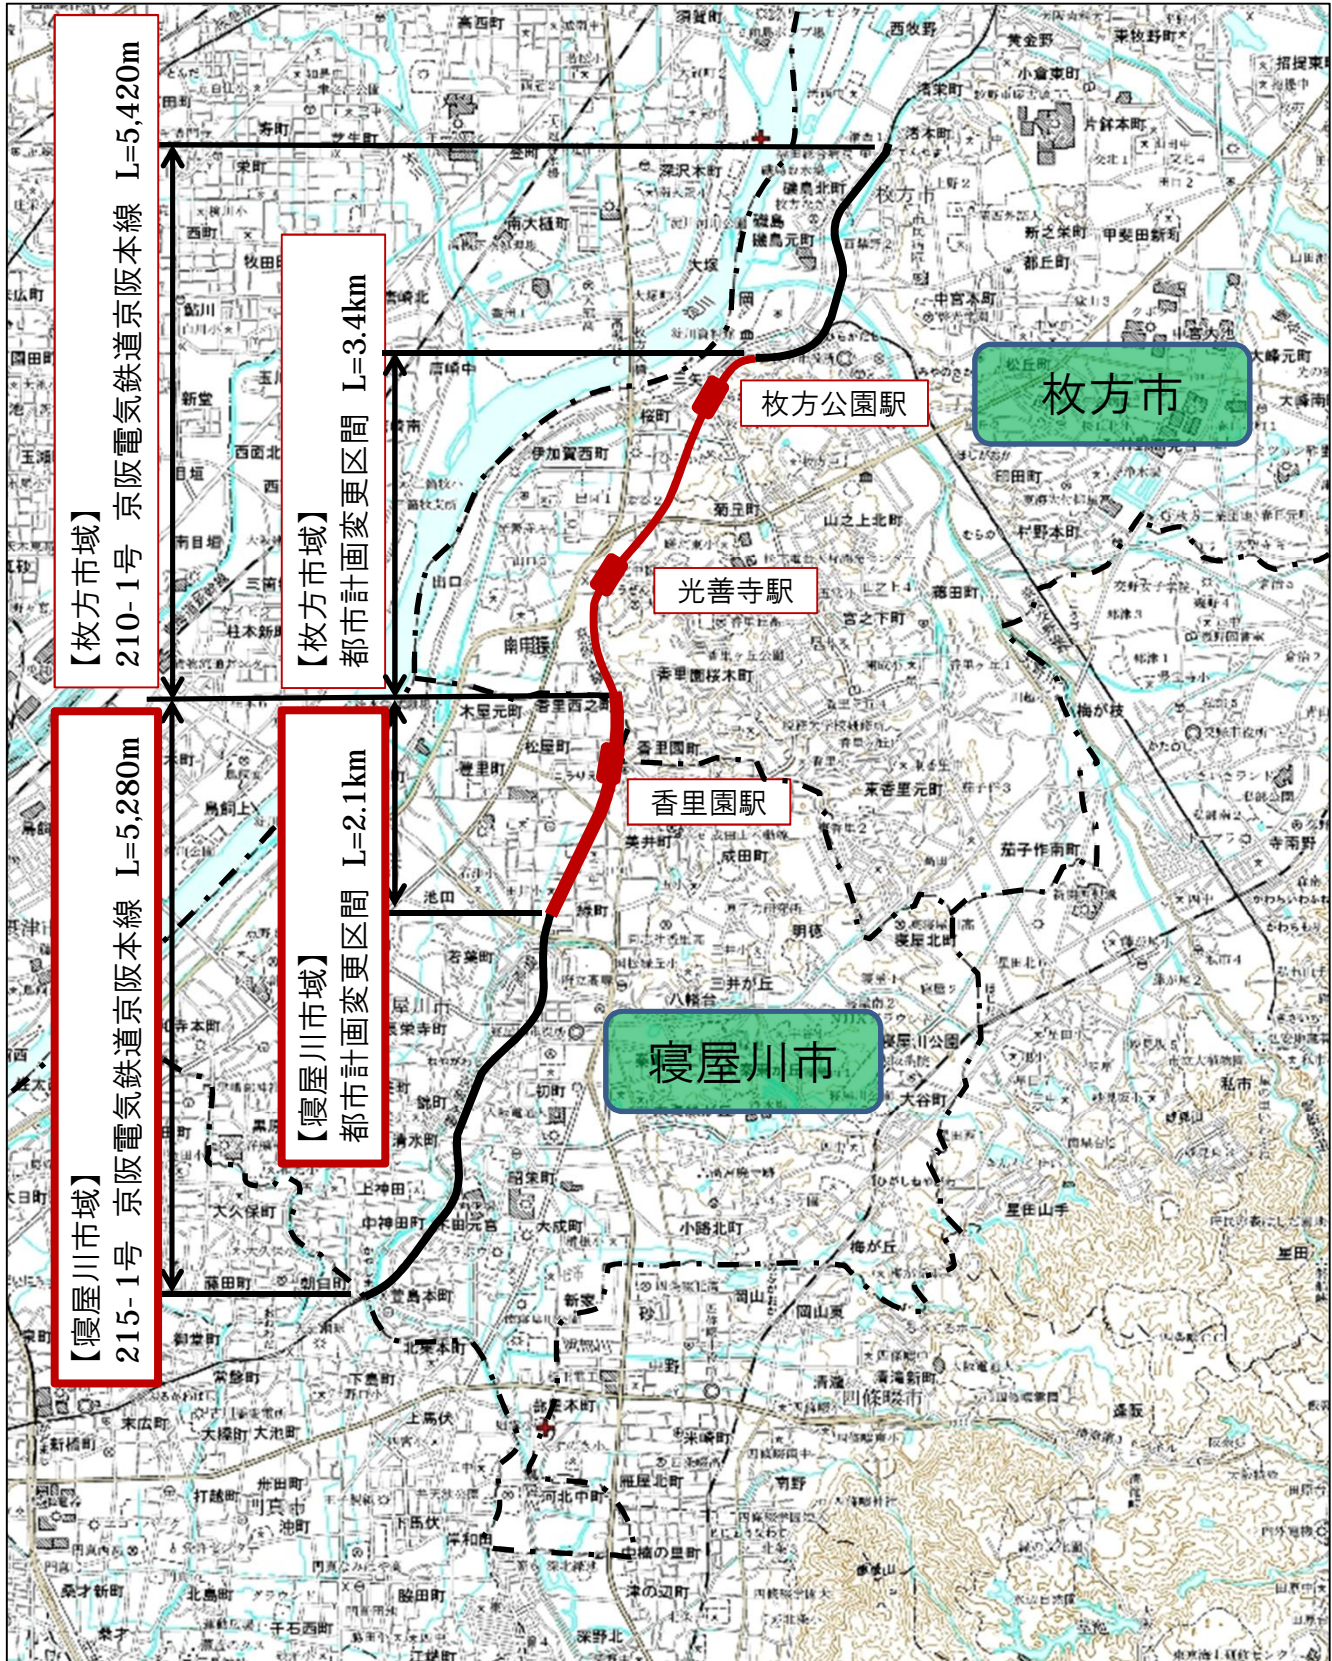



箇所図

東部大阪都市計画都市高速鉄道

215-1号 京阪電気鉄道京阪本線

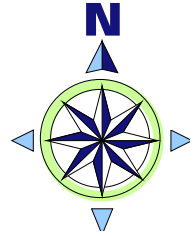

都市計画平面図

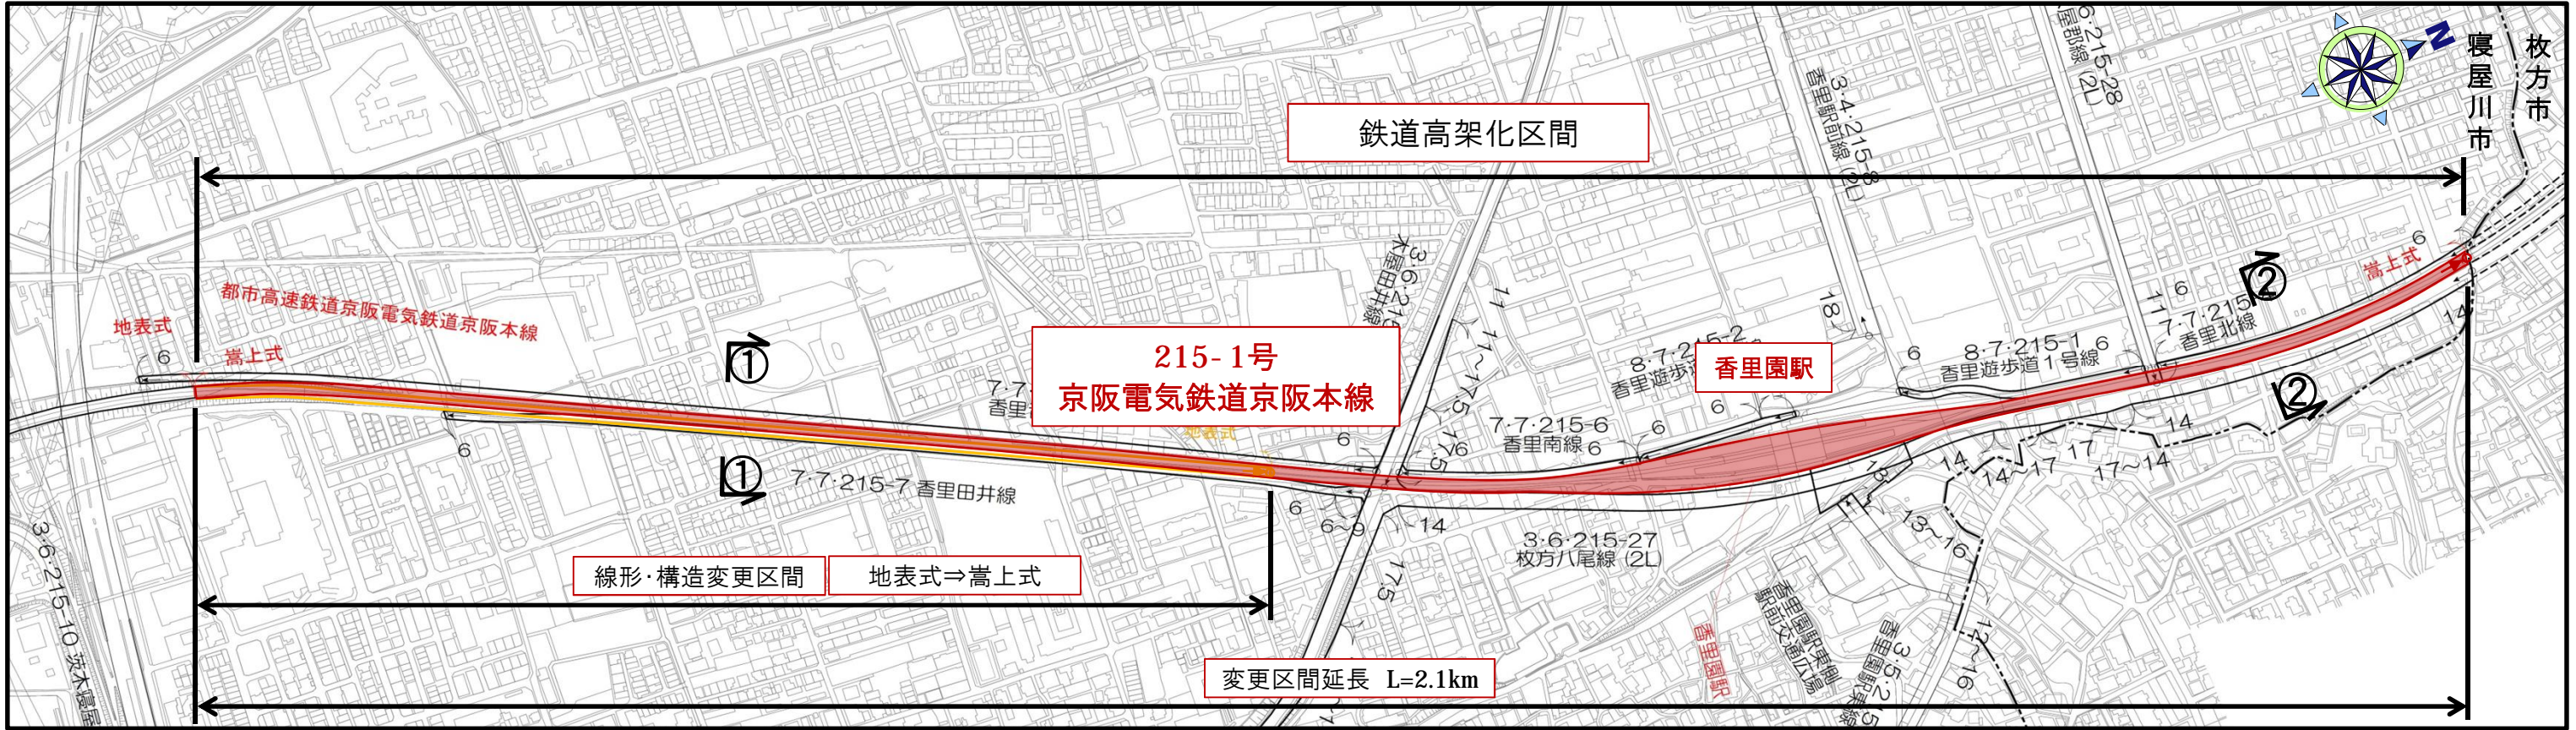

変更内容の概要

凡 例	
	変更前 都市計画線
	変更後 都市計画線

215-1号 京阪電気鉄道京阪本線

- 延長(終点)の変更
高架化に伴い、枚方市域界まで計画区間を延伸
- 構造形式の変更
高架化に伴い、地表式区間を嵩上式に変更

