
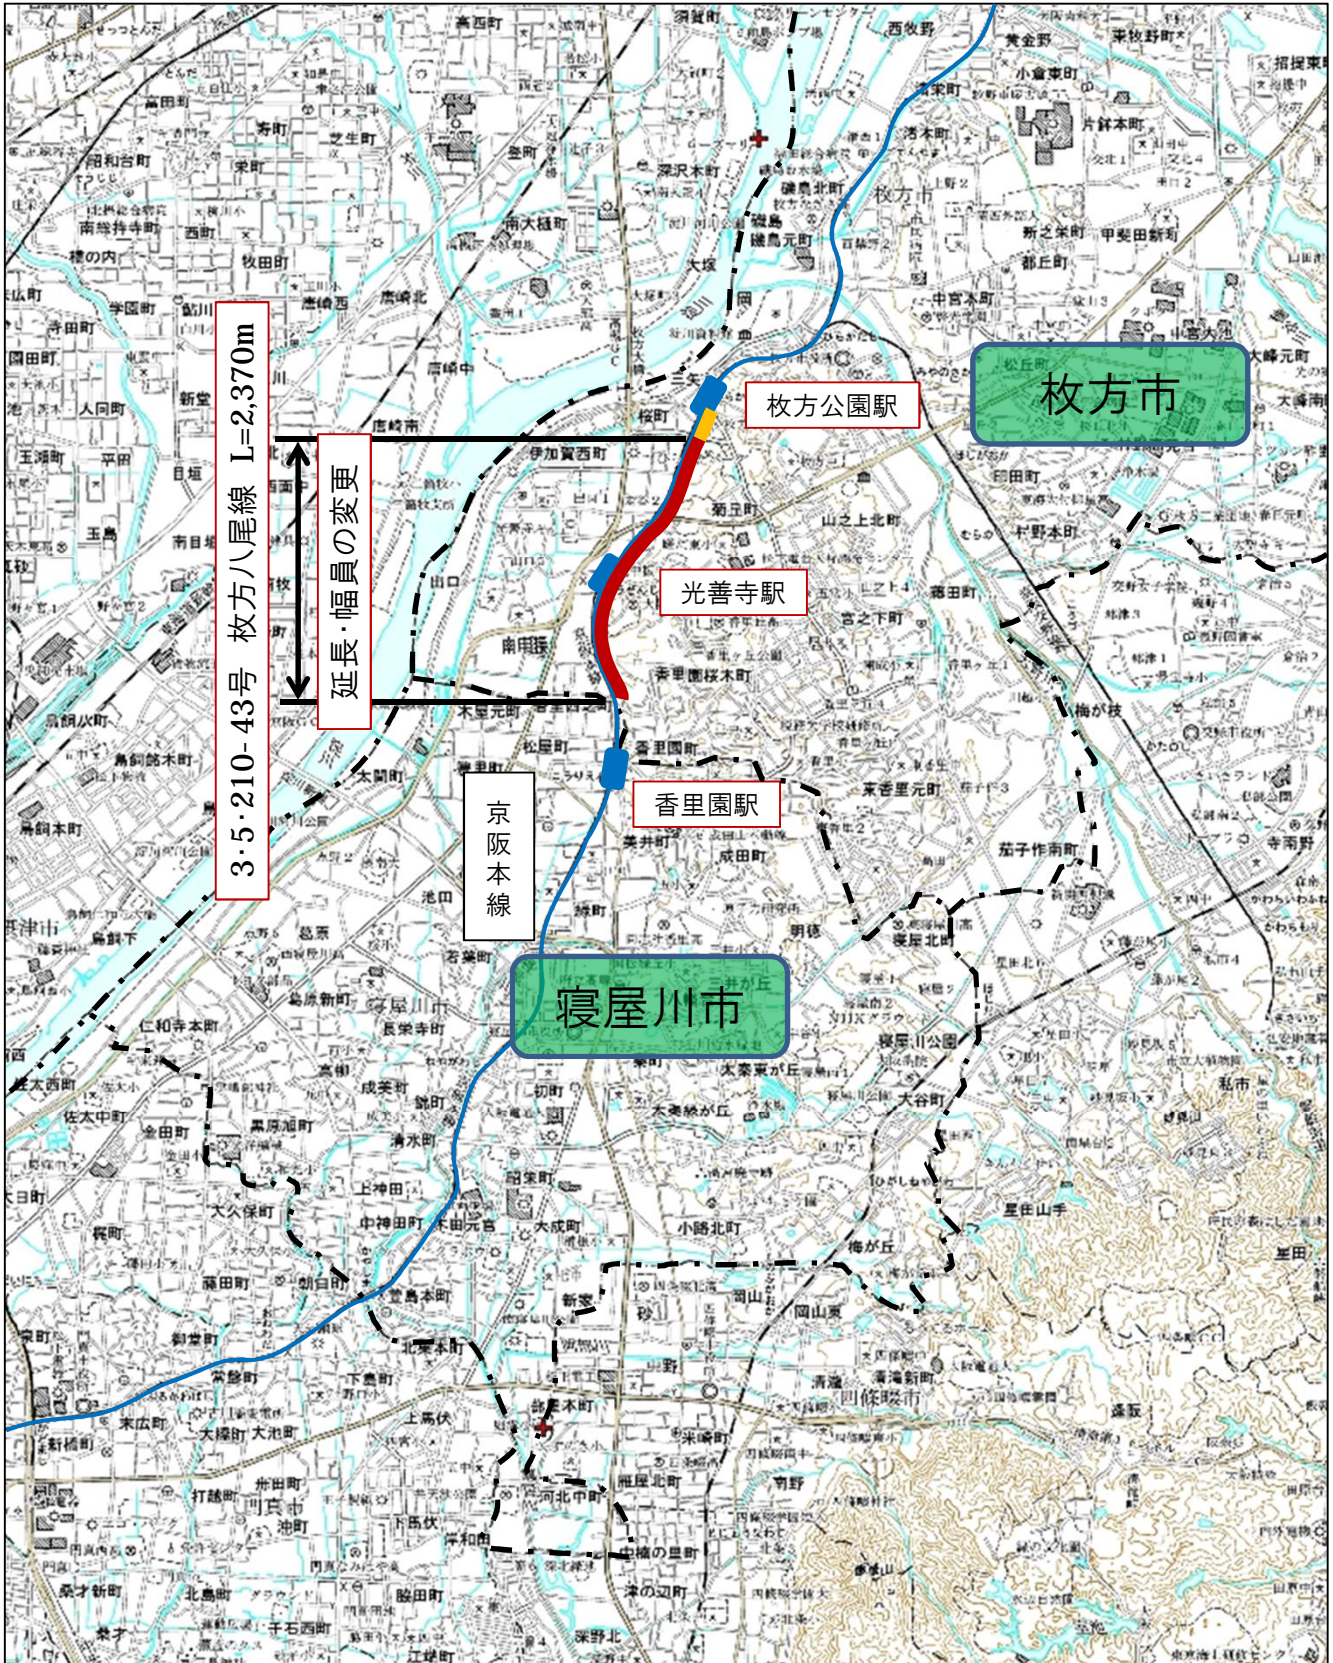



箇所図

東部大阪都市計画道路

3・5・210-43号 枚方八尾線

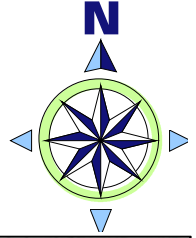

都市計画平面図

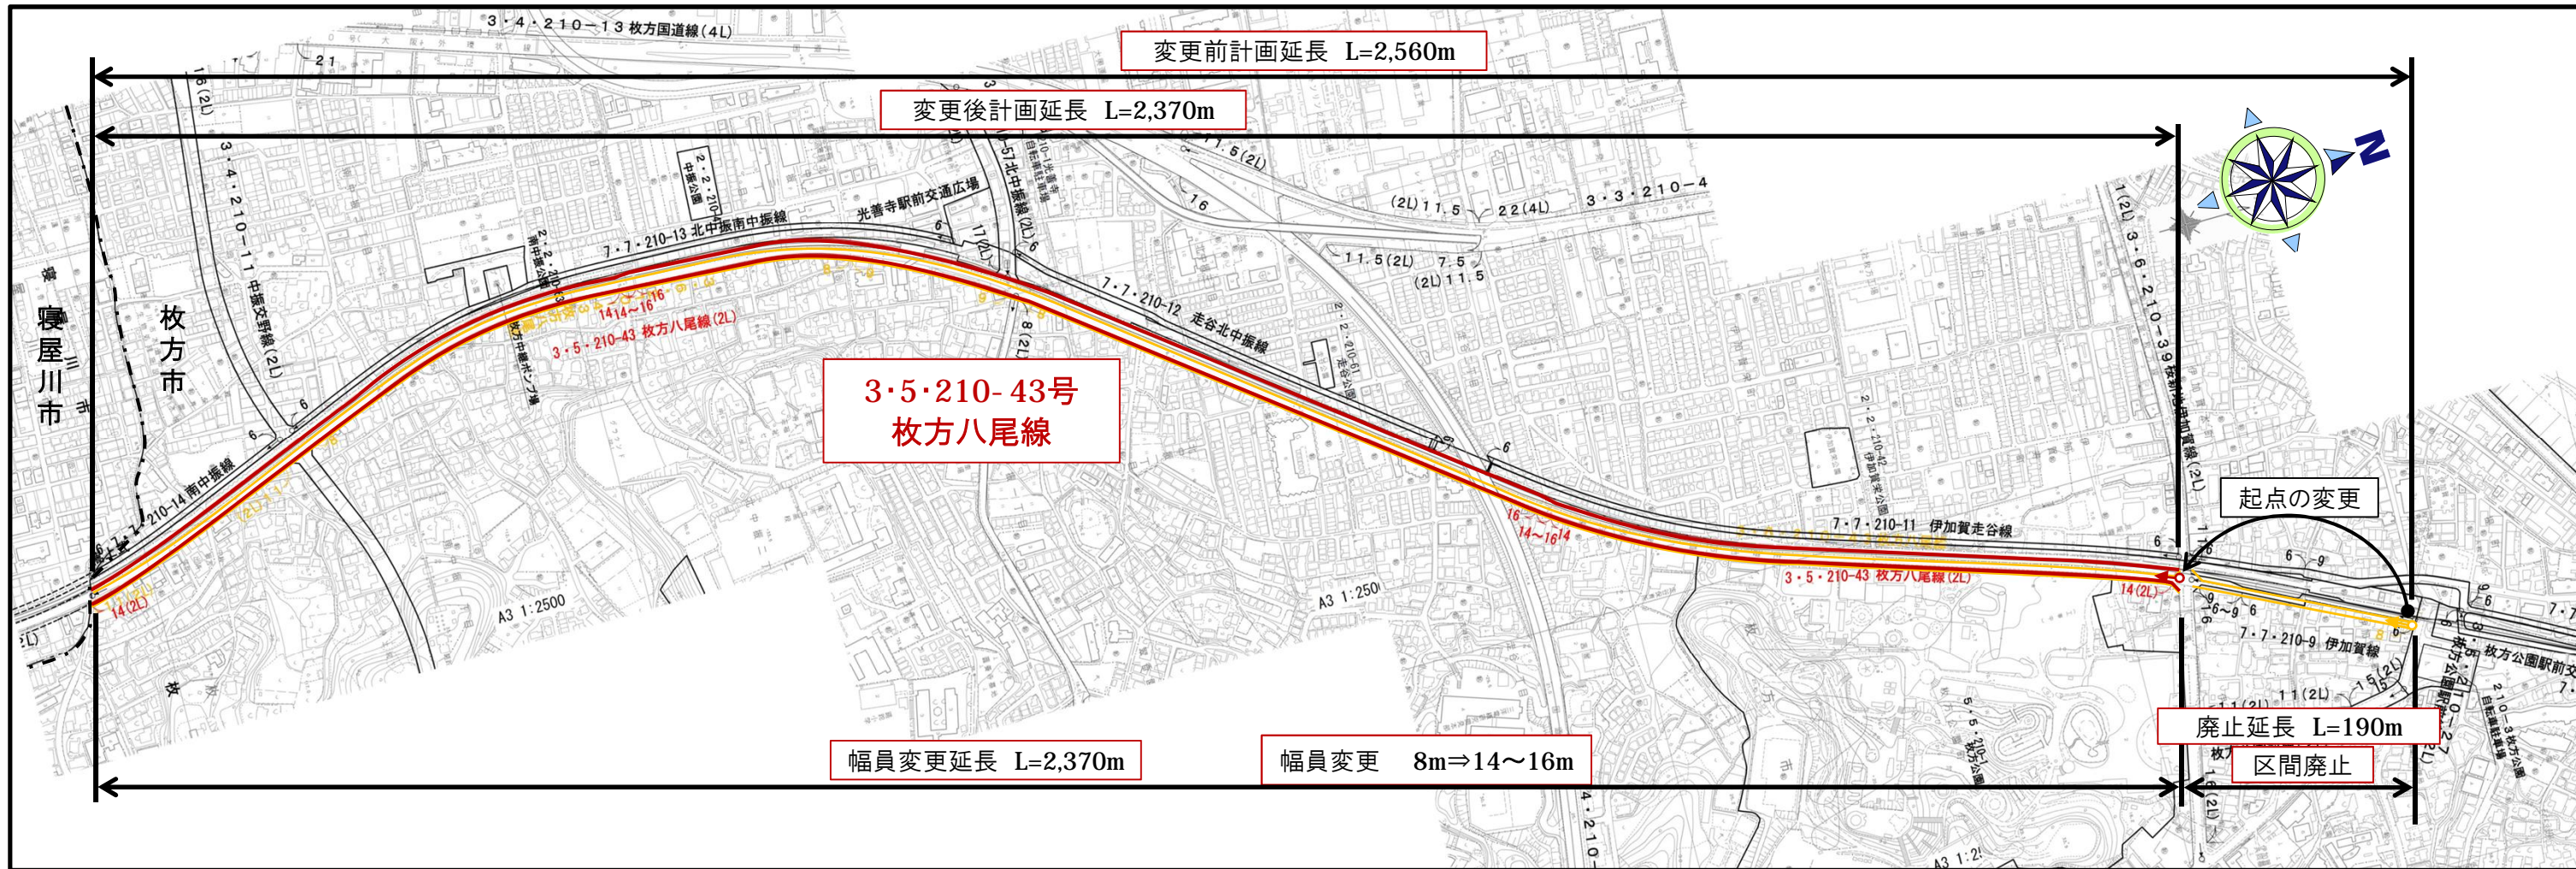

変更内容の概要

3-5-210-43号 枚方八尾線

- 幅員の変更
計画幅員を「8m⇒14~16m」に変更
- 延長(起点)の変更
環境側道として計画する区間を廃止

凡 例	
	変更前 都市計画線
	変更後 都市計画線

