


箇所図

東部大阪都市計画道路の変更


- 3・3・223－ 5号 藤田三ツ島線
- 3・4・223－10号 古川橋駅桑才線
- 3・4・223－14号 枚方八尾線

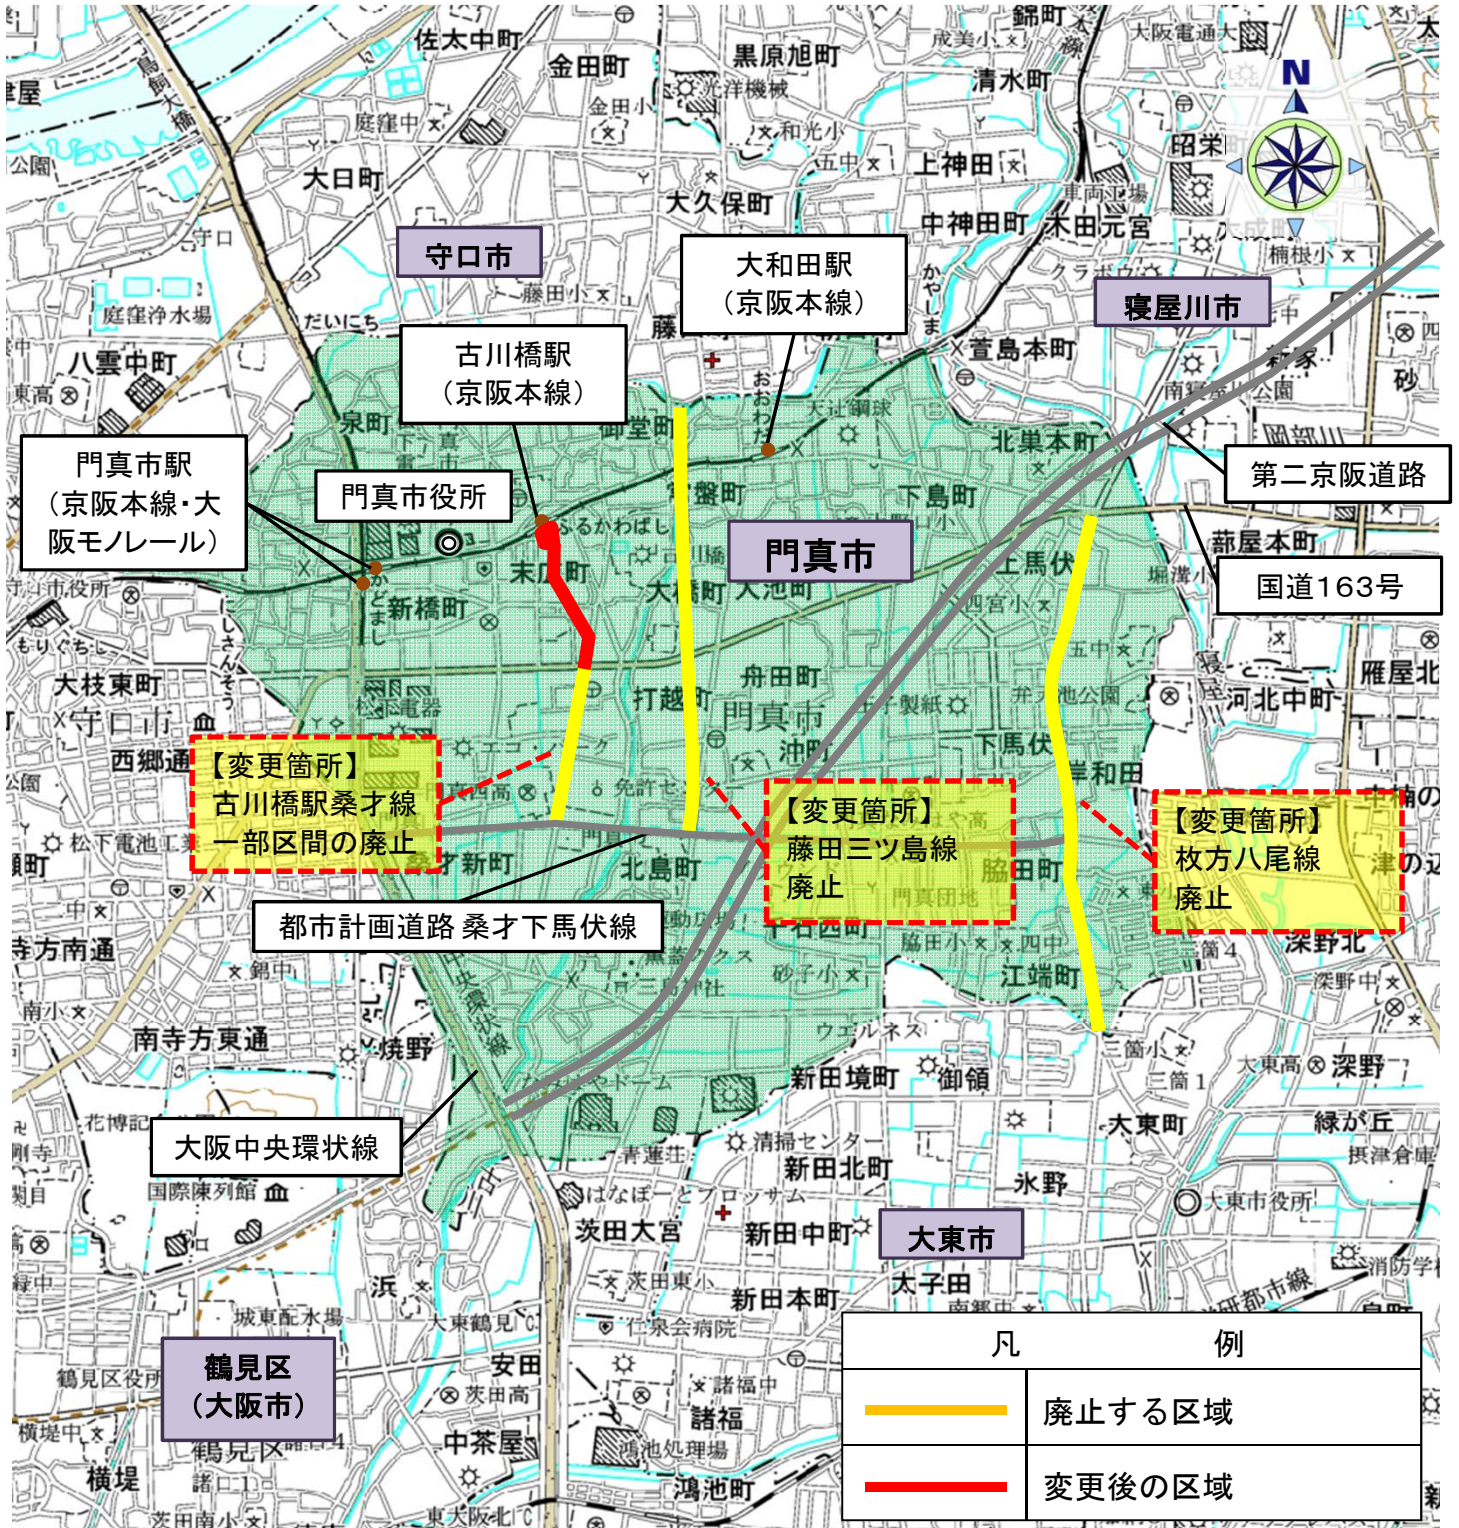



計画図

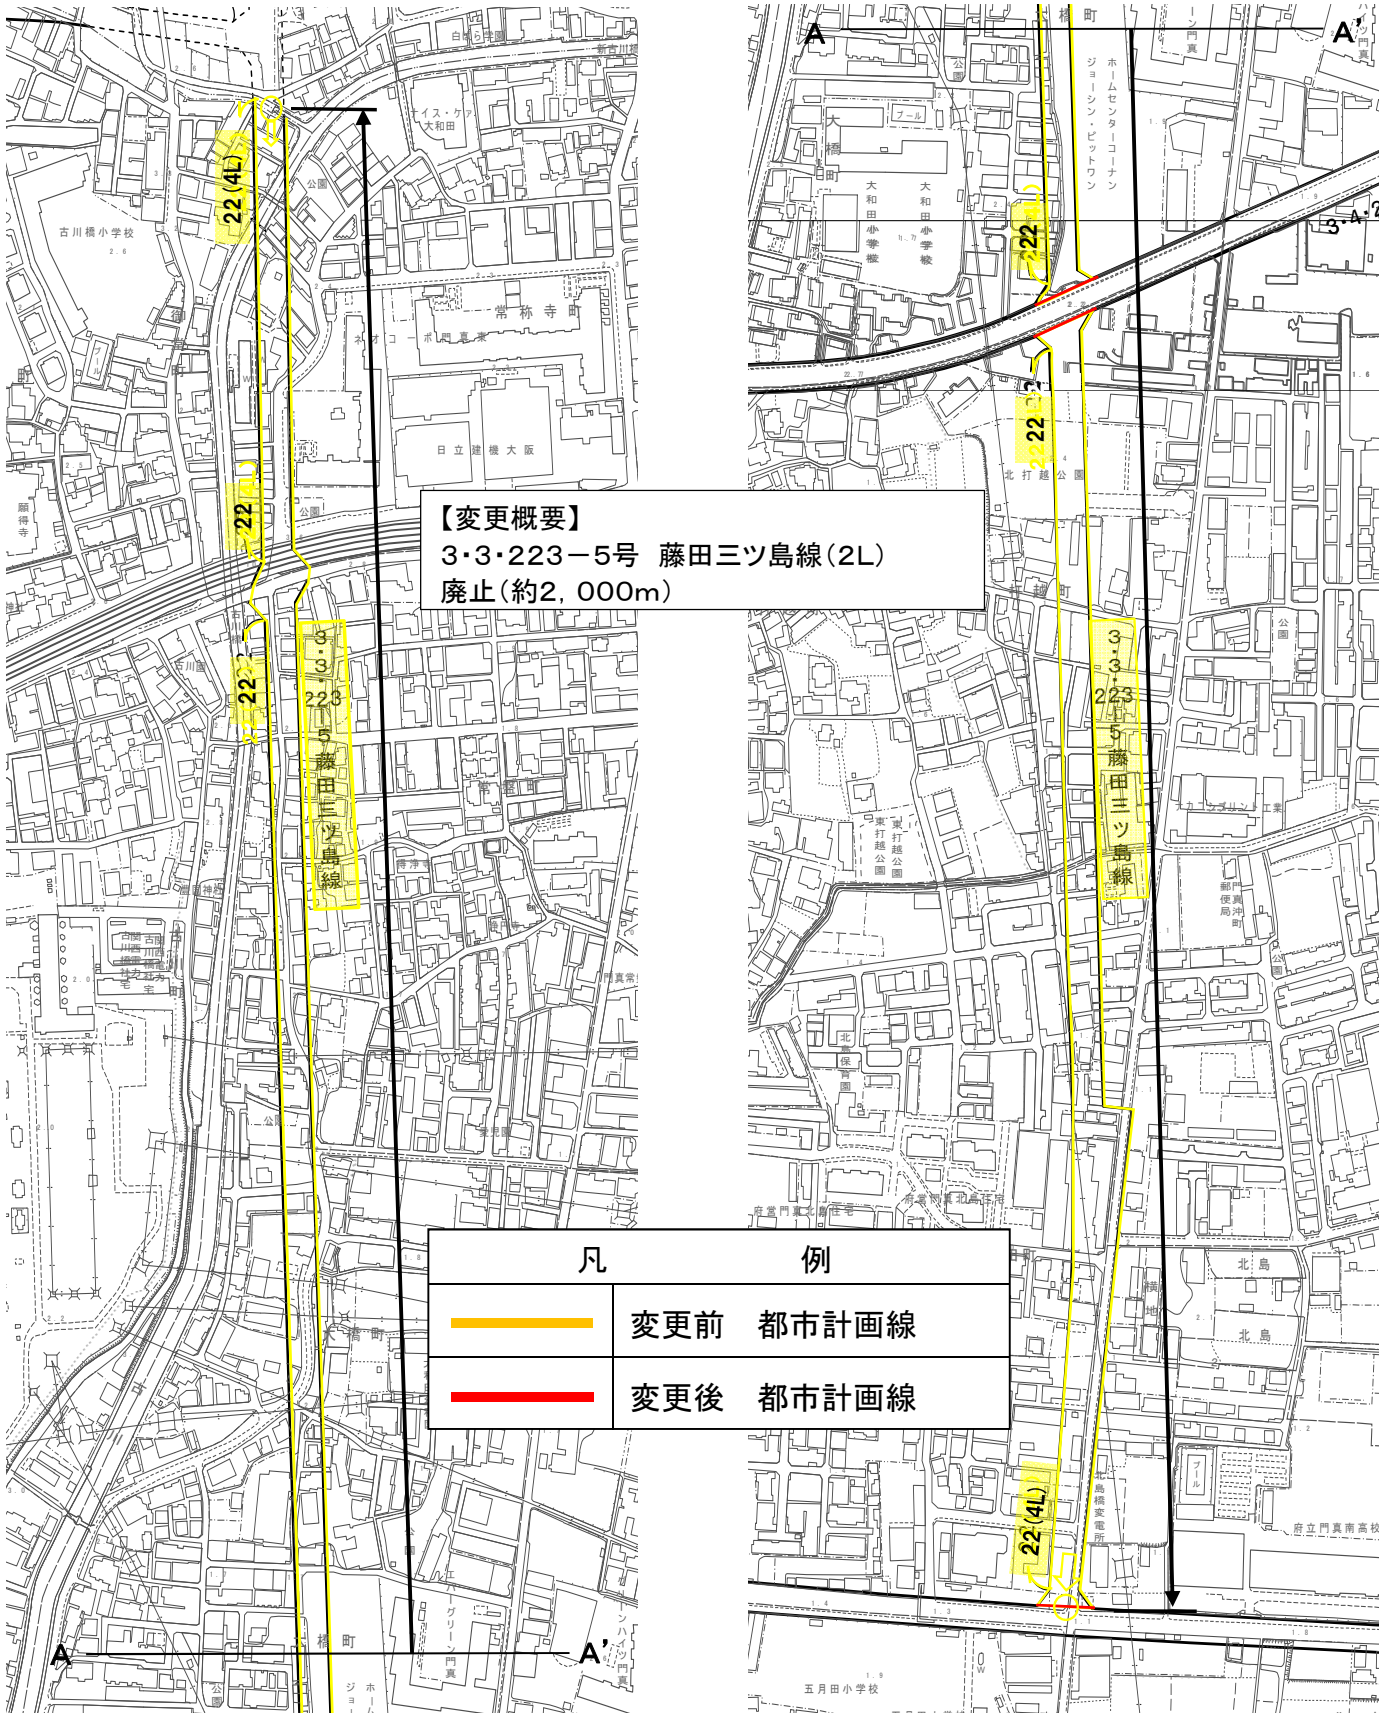

3・3・223-5号 藤田三ツ島線




【変更概要】
 3・3・223-5号 藤田三ツ島線(2L)
 廃止(約2,000m)

凡	例
	変更前 都市計画線
	変更後 都市計画線



計画図

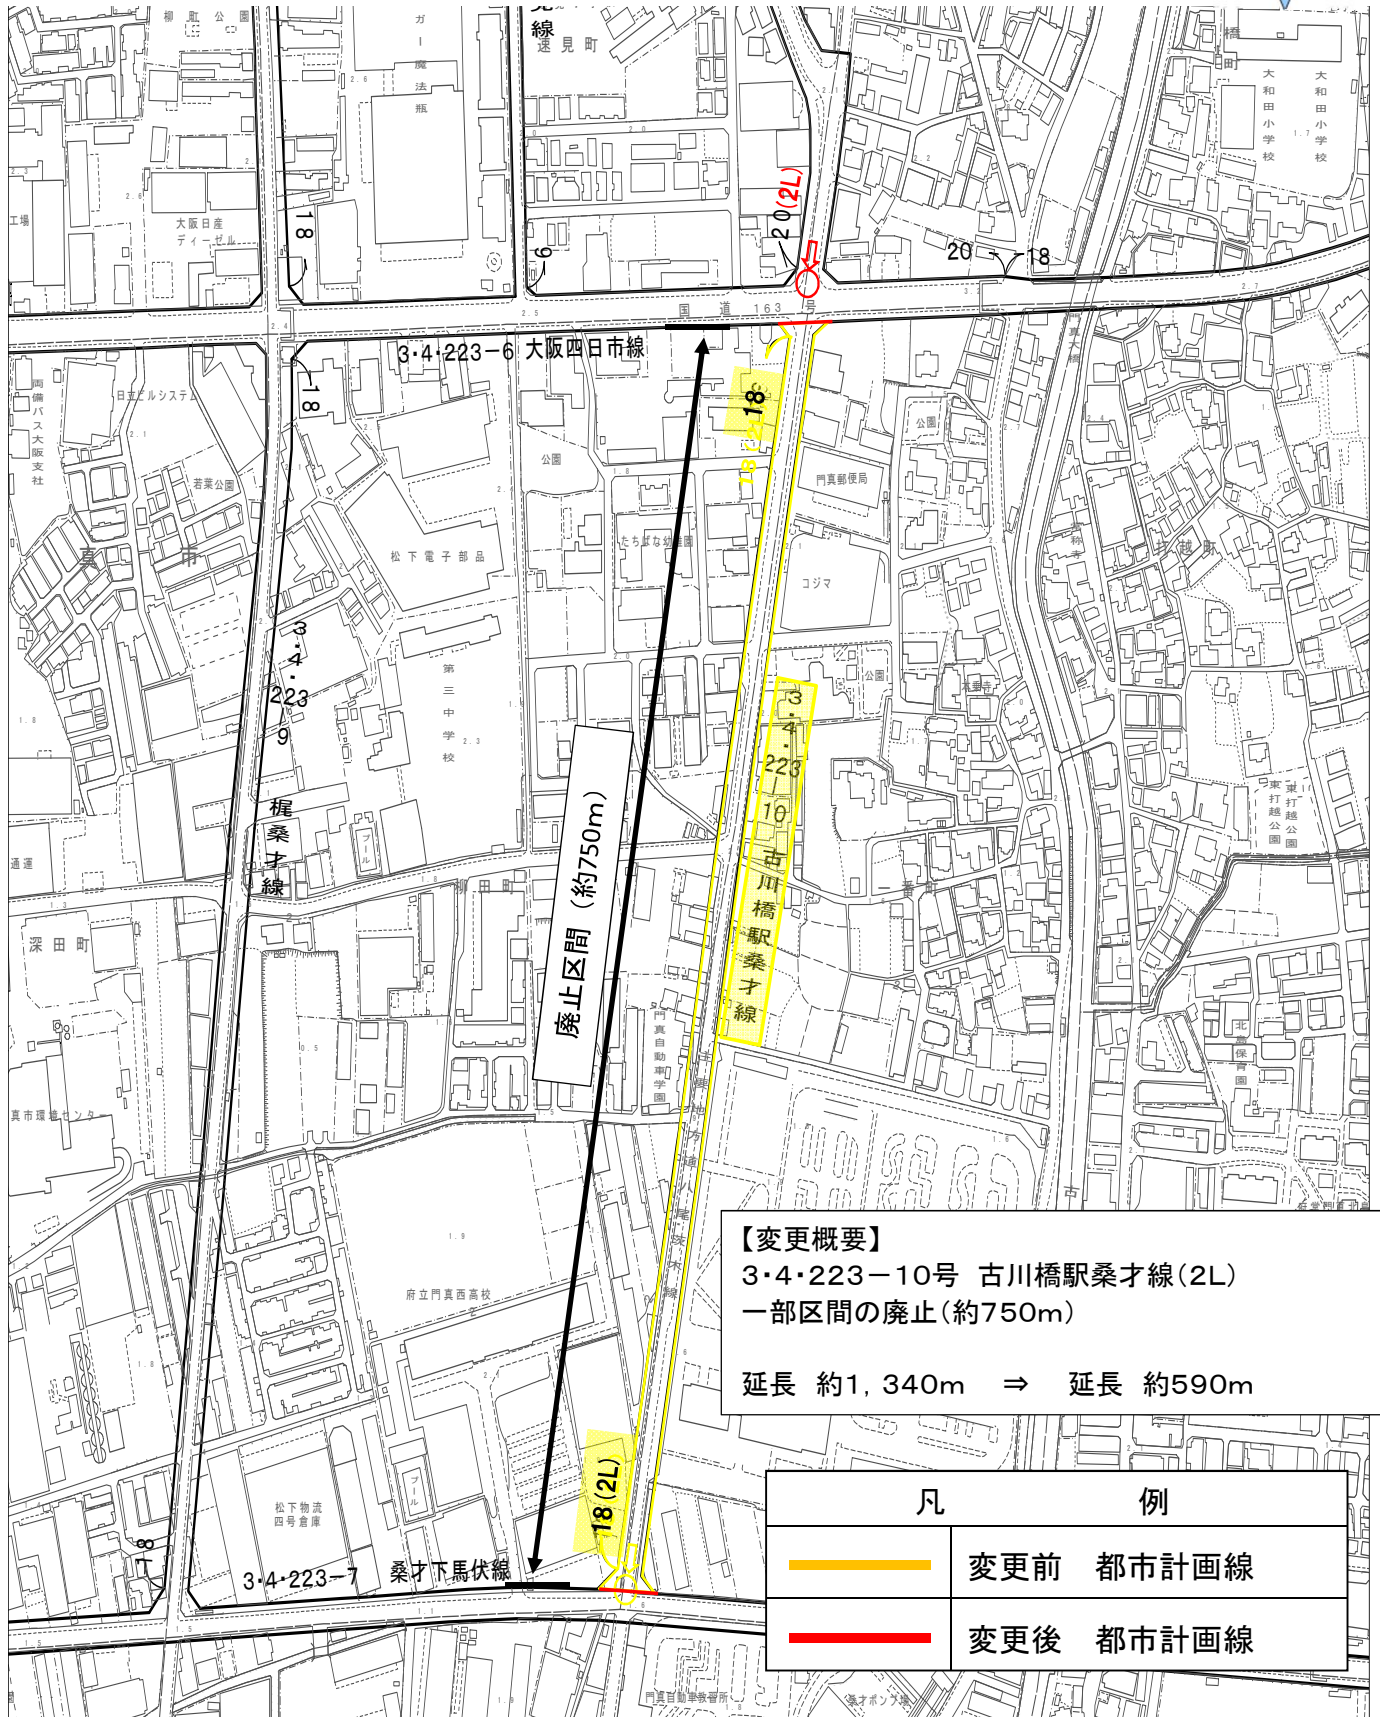

3・4・223-10号 古川橋駅桑才線



【変更概要】
 3・4・223-10号 古川橋駅桑才線(2L)
 一部区間の廃止(約750m)
 延長 約1,340m ⇒ 延長 約590m

凡	例
	変更前 都市計画線
	変更後 都市計画線

計画図

3・4・223-14号 枚方八尾線

