


箇所図

東部大阪都市計画道路の変更

3・5・229-8号 忍ヶ丘駅前中津川線

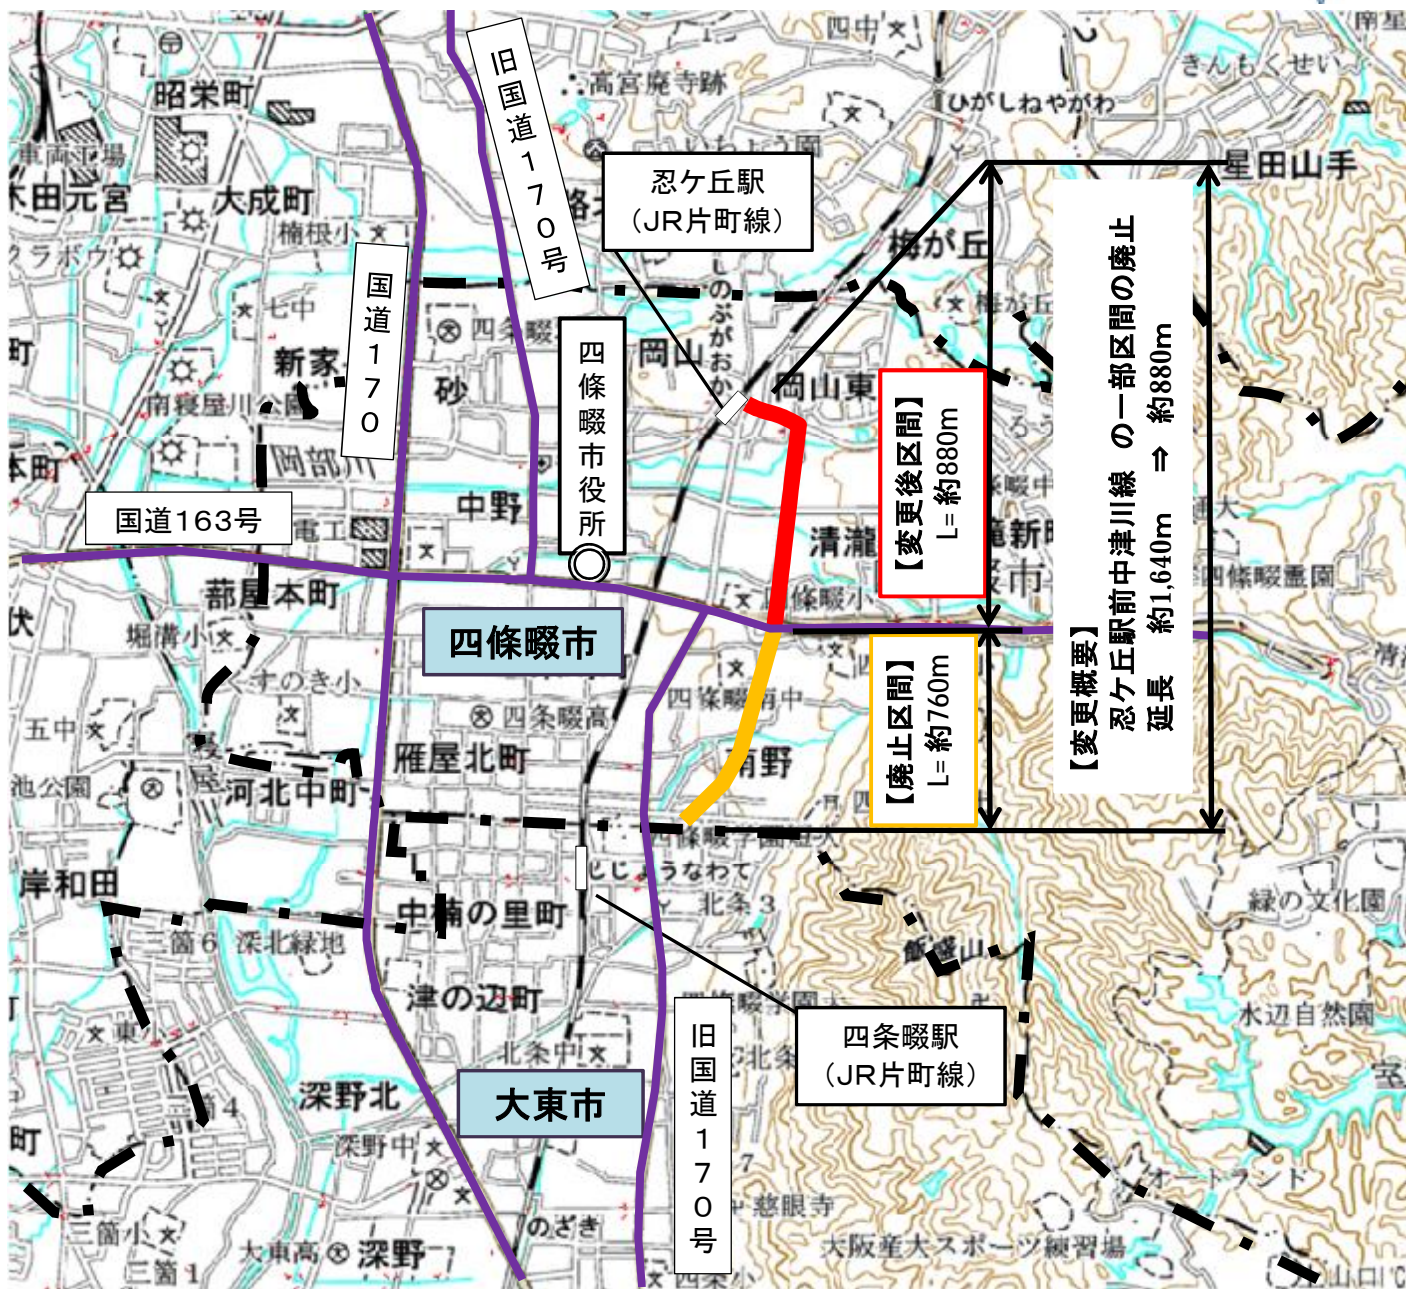

凡	例
	廃止する区域
	変更後の区域