


計 画 図

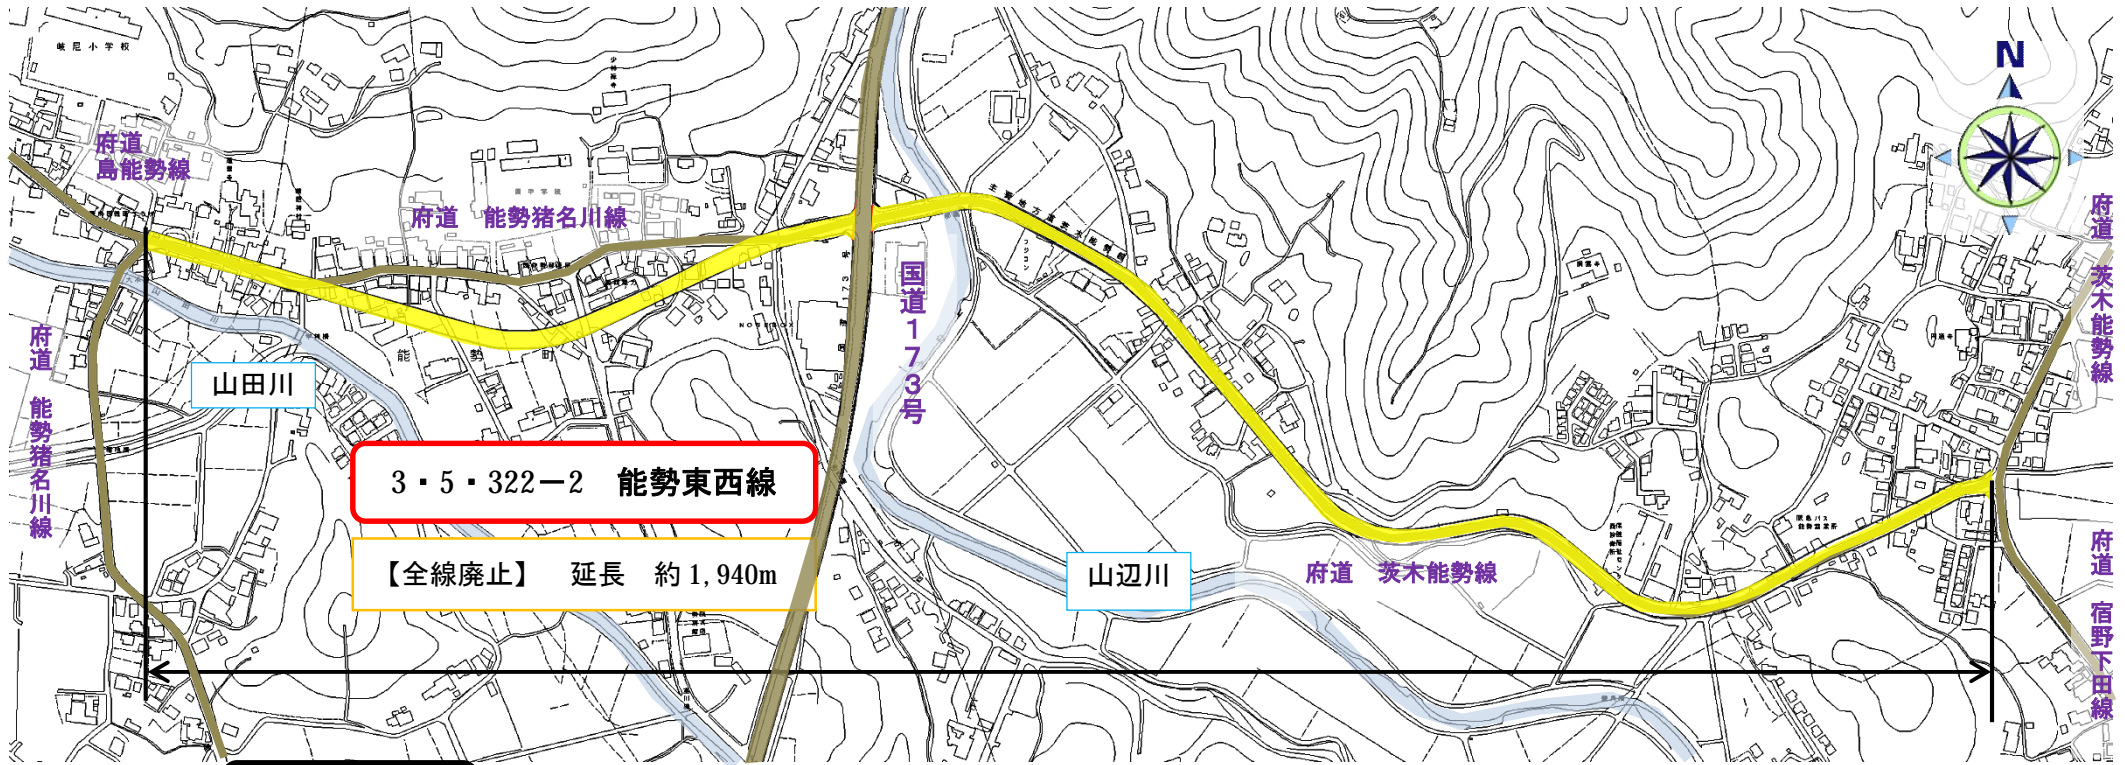

3・5・322-2 能勢東西線

【全線廃止】 延長 約 1,940m

変更の概要

3・5・322-2号 能勢東西線

全線廃止
【廃止延長】 L=約 1,940m