


# 計 画 図

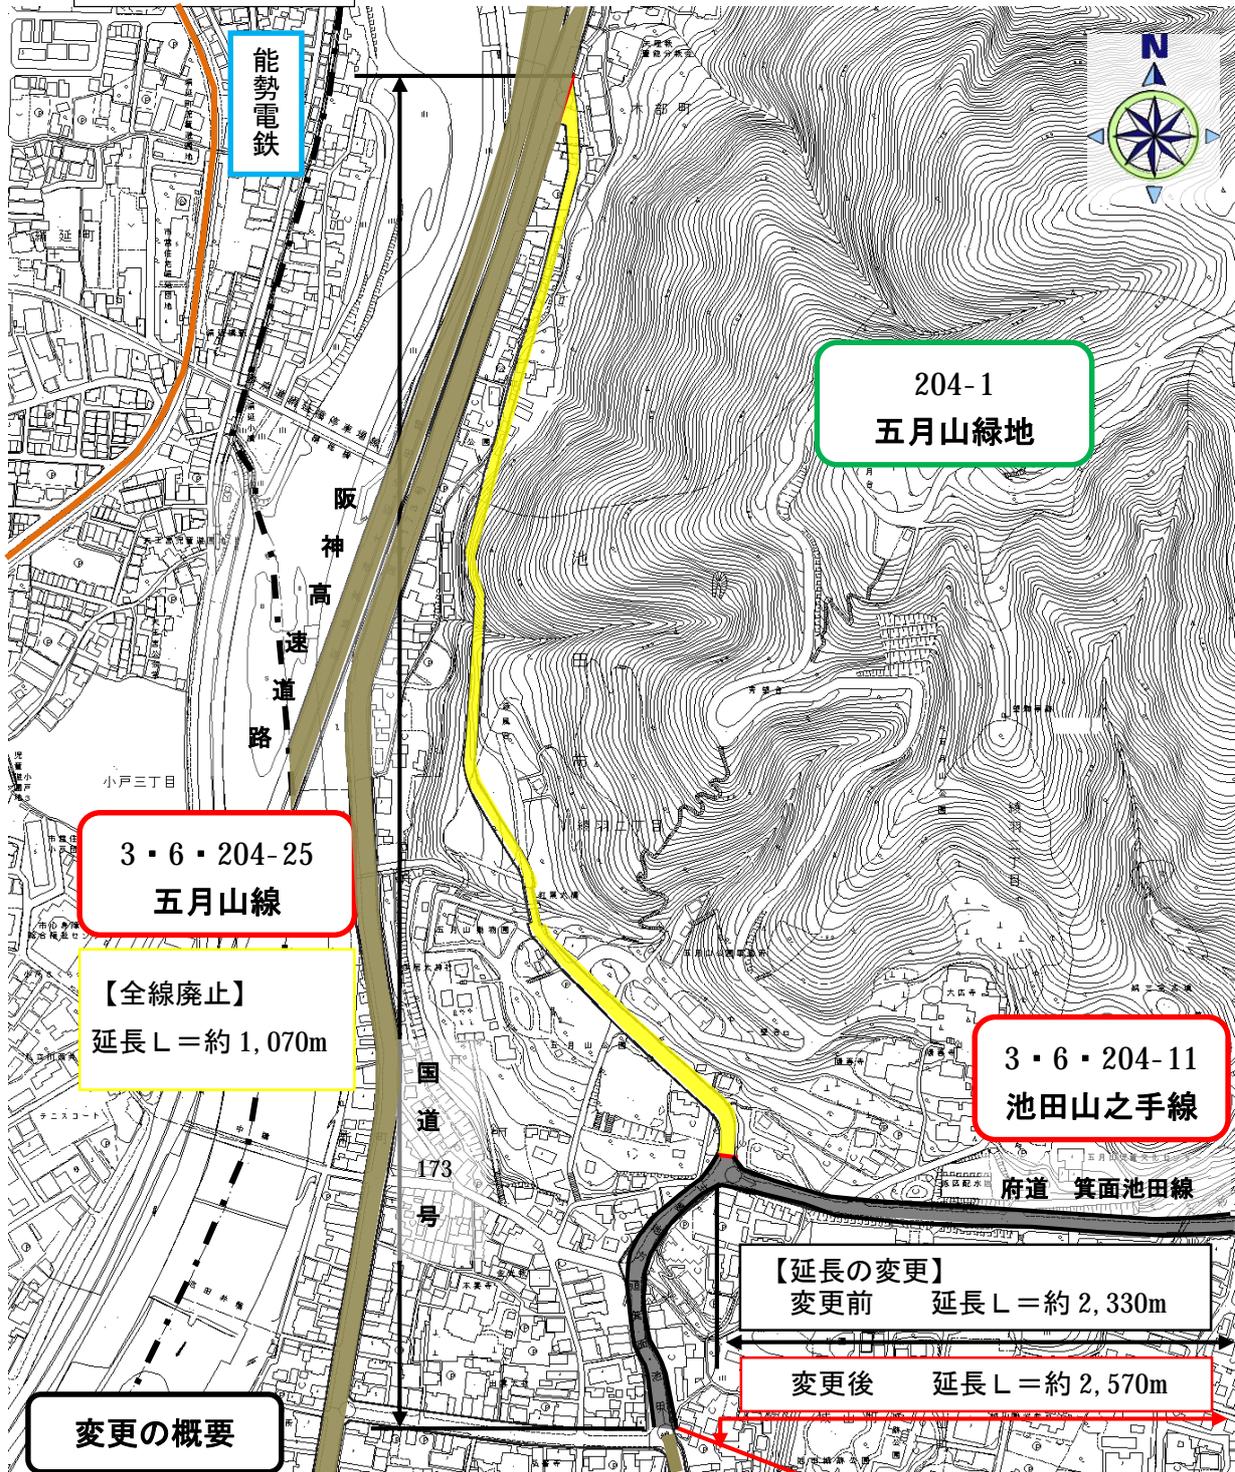

3・6・204-25号 五月山線

3・6・204-11号 池田山之手線

全線廃止

【廃止延長】 延長 L=約1,070m

延長の変更

【変更前延長】 延長 L=約2,330m

【変更後延長】 延長 L=約2,570m