



計画図

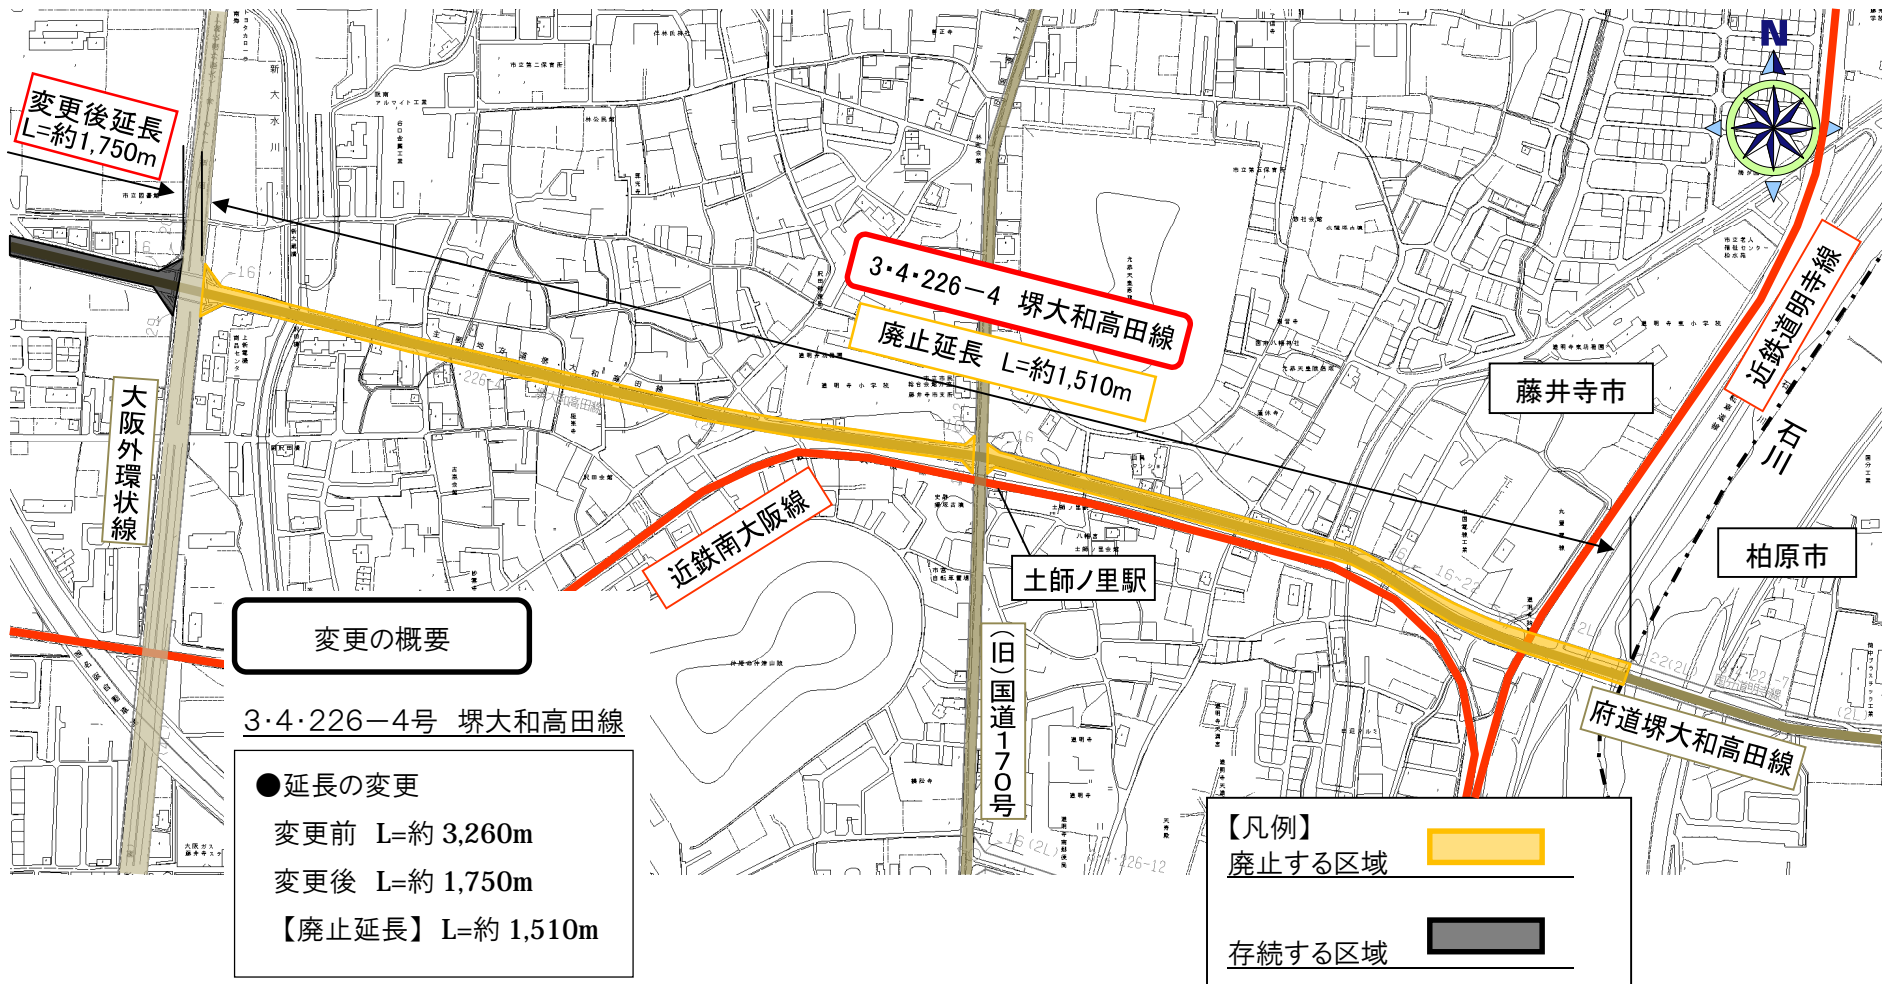

南部大阪都市計画道路の変更

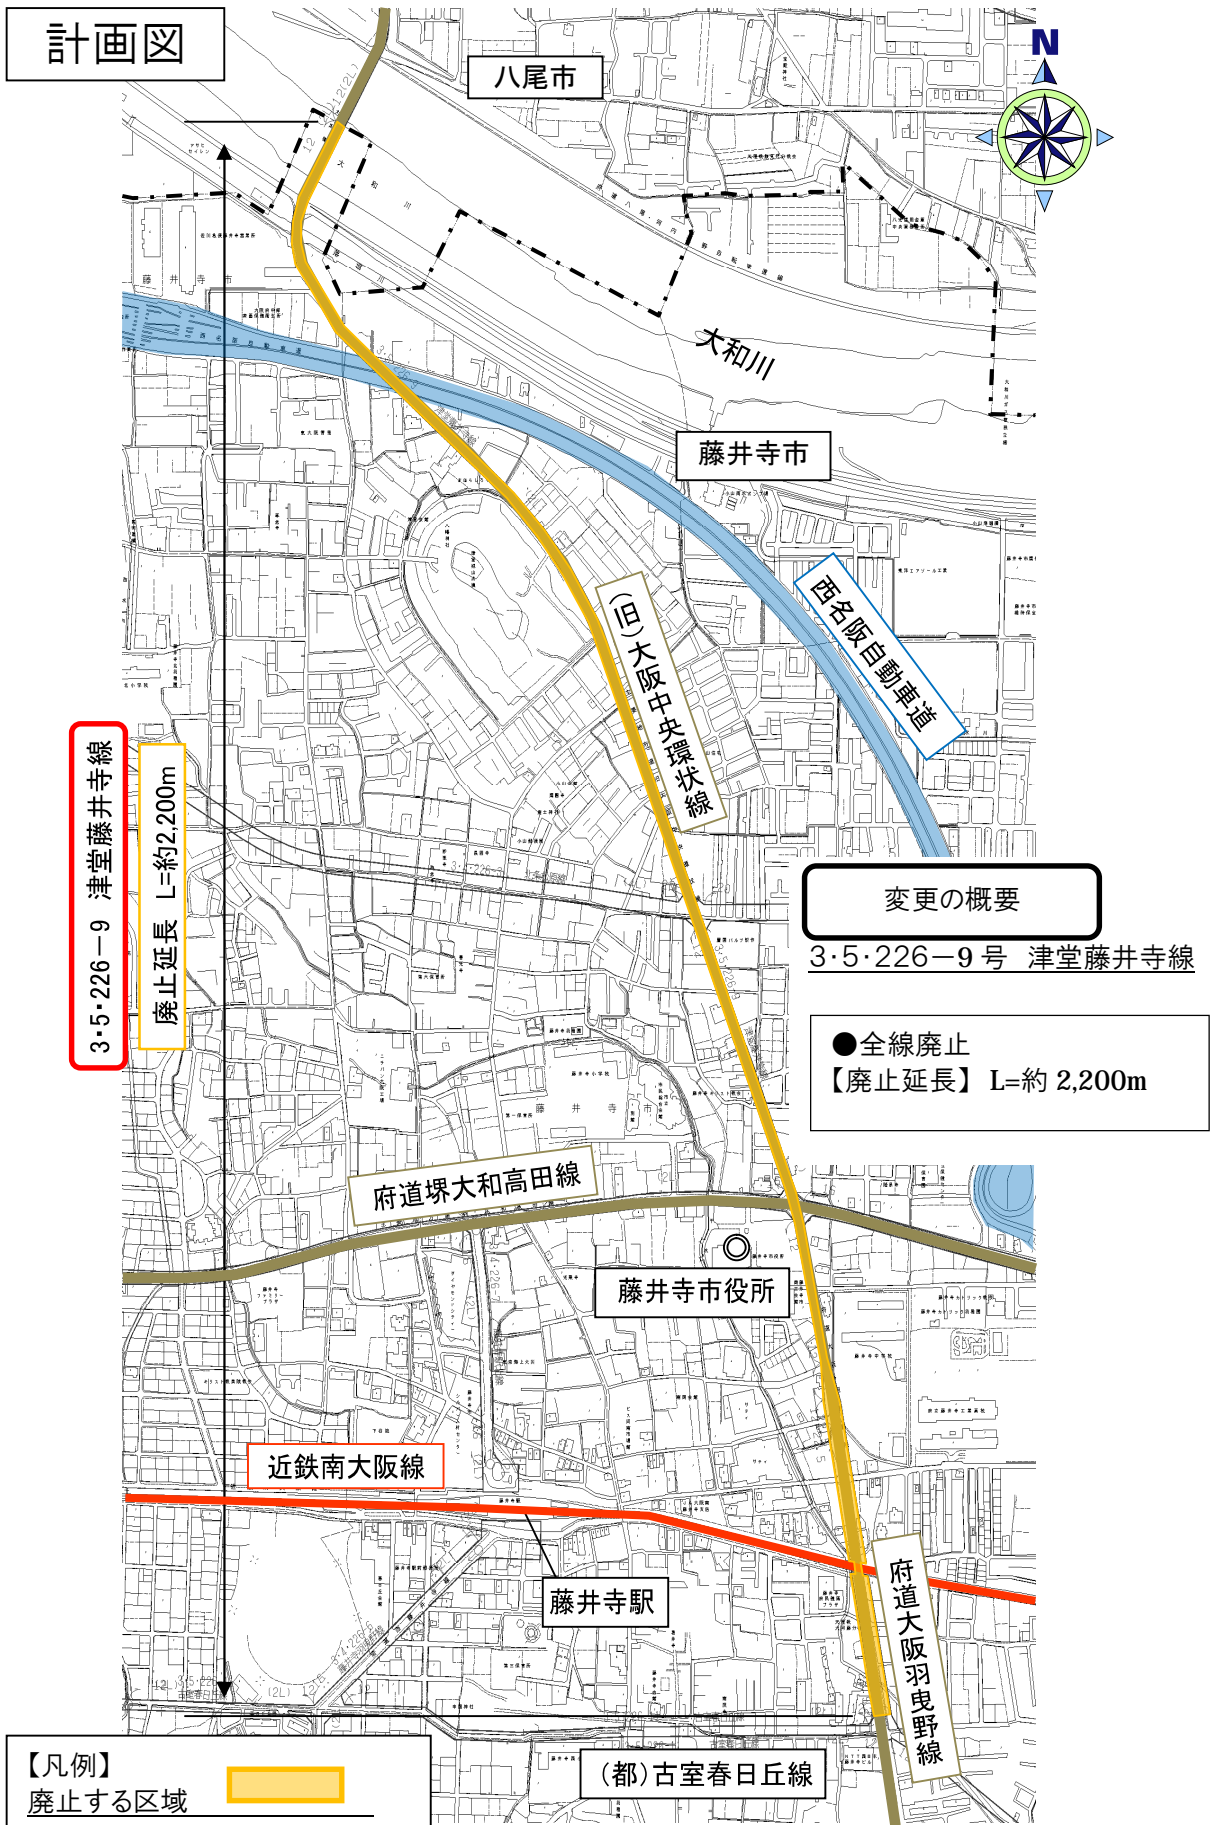

南部大阪都市計画道路の変更

