


計画図

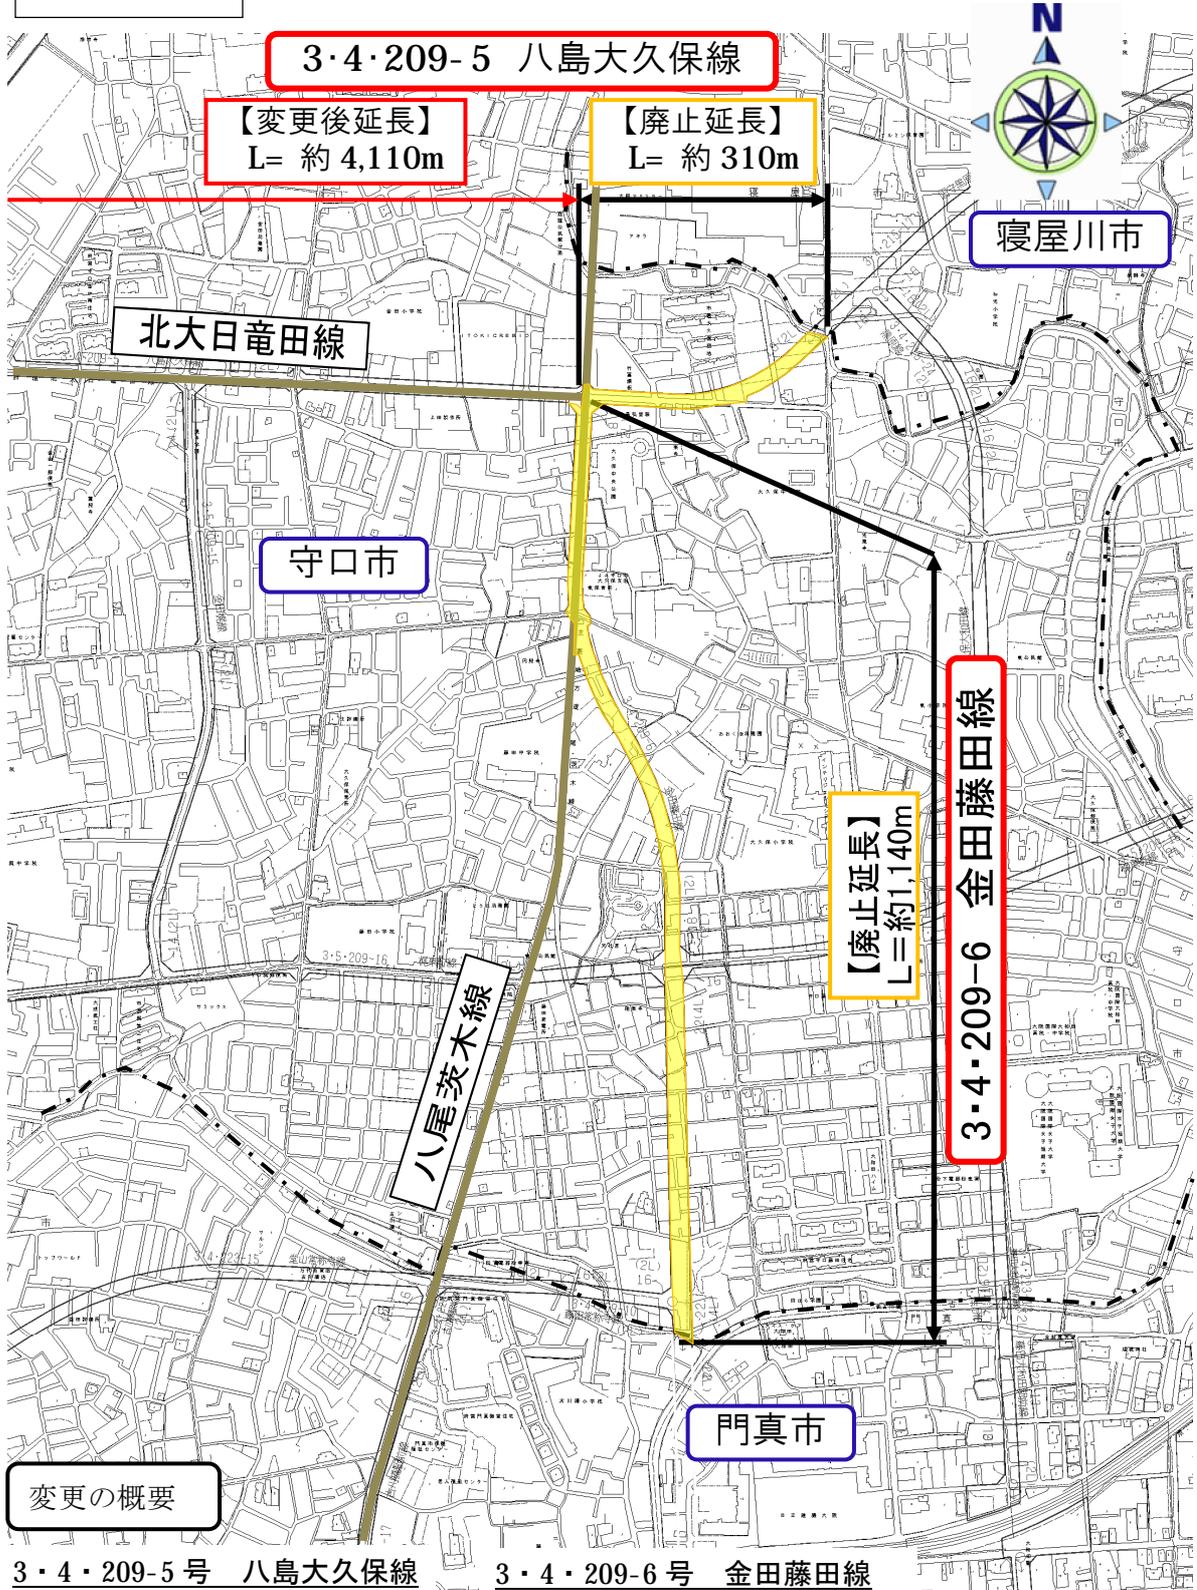

変更の概要

3・4・209-5号 八島大久保線

3・4・209-6号 金田藤田線

一部区間の廃止
廃止延長 約310m

廃止
廃止延長 約1,140m

計画図



変更の概要

3・5・209-19号 土居駅前高瀬線

廃止
廃止延長 約 1,780m

3・5・209-20号 深野大阪線

廃止
廃止延長 約 1,050m