


南部大阪都市計画道路の変更

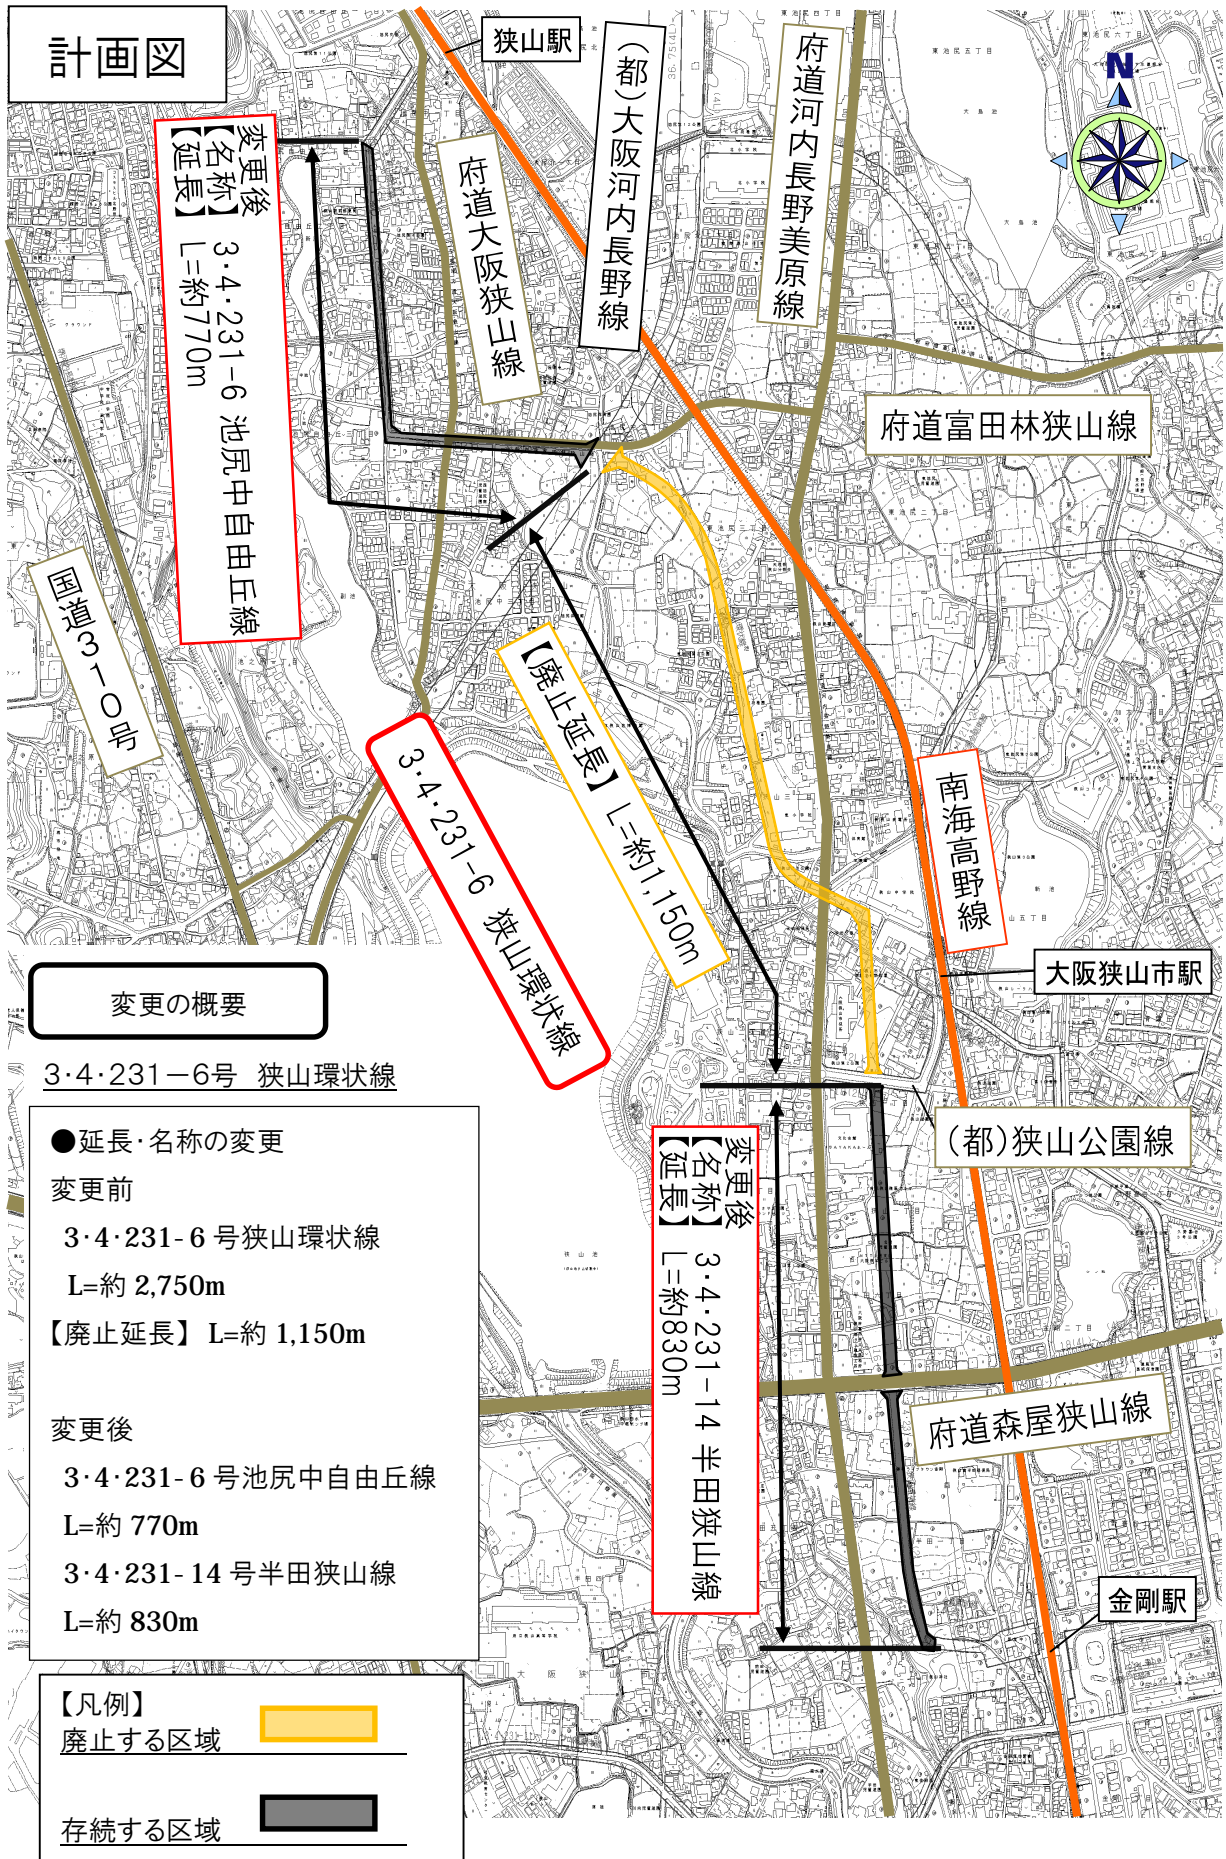

計画図

変更後
【名称】
【延長】
3・4・231-6 池尻中自由丘線
L=約770m

【廃止延長】
3・4・231-6 狭山環状線
L=約1,150m

変更後
【名称】
【延長】
3・4・231-14 半田狭山線
L=約830m

変更の概要

3・4・231-6号 狭山環状線

- 延長・名称の変更
- 変更前
3・4・231-6号狭山環状線
L=約2,750m
- 【廃止延長】L=約1,150m
- 変更後
3・4・231-6号池尻中自由丘線
L=約770m
- 3・4・231-14号半田狭山線
L=約830m

- 【凡例】
- 廃止する区域
 - 存続する区域

