


南部大阪都市計画道路の変更

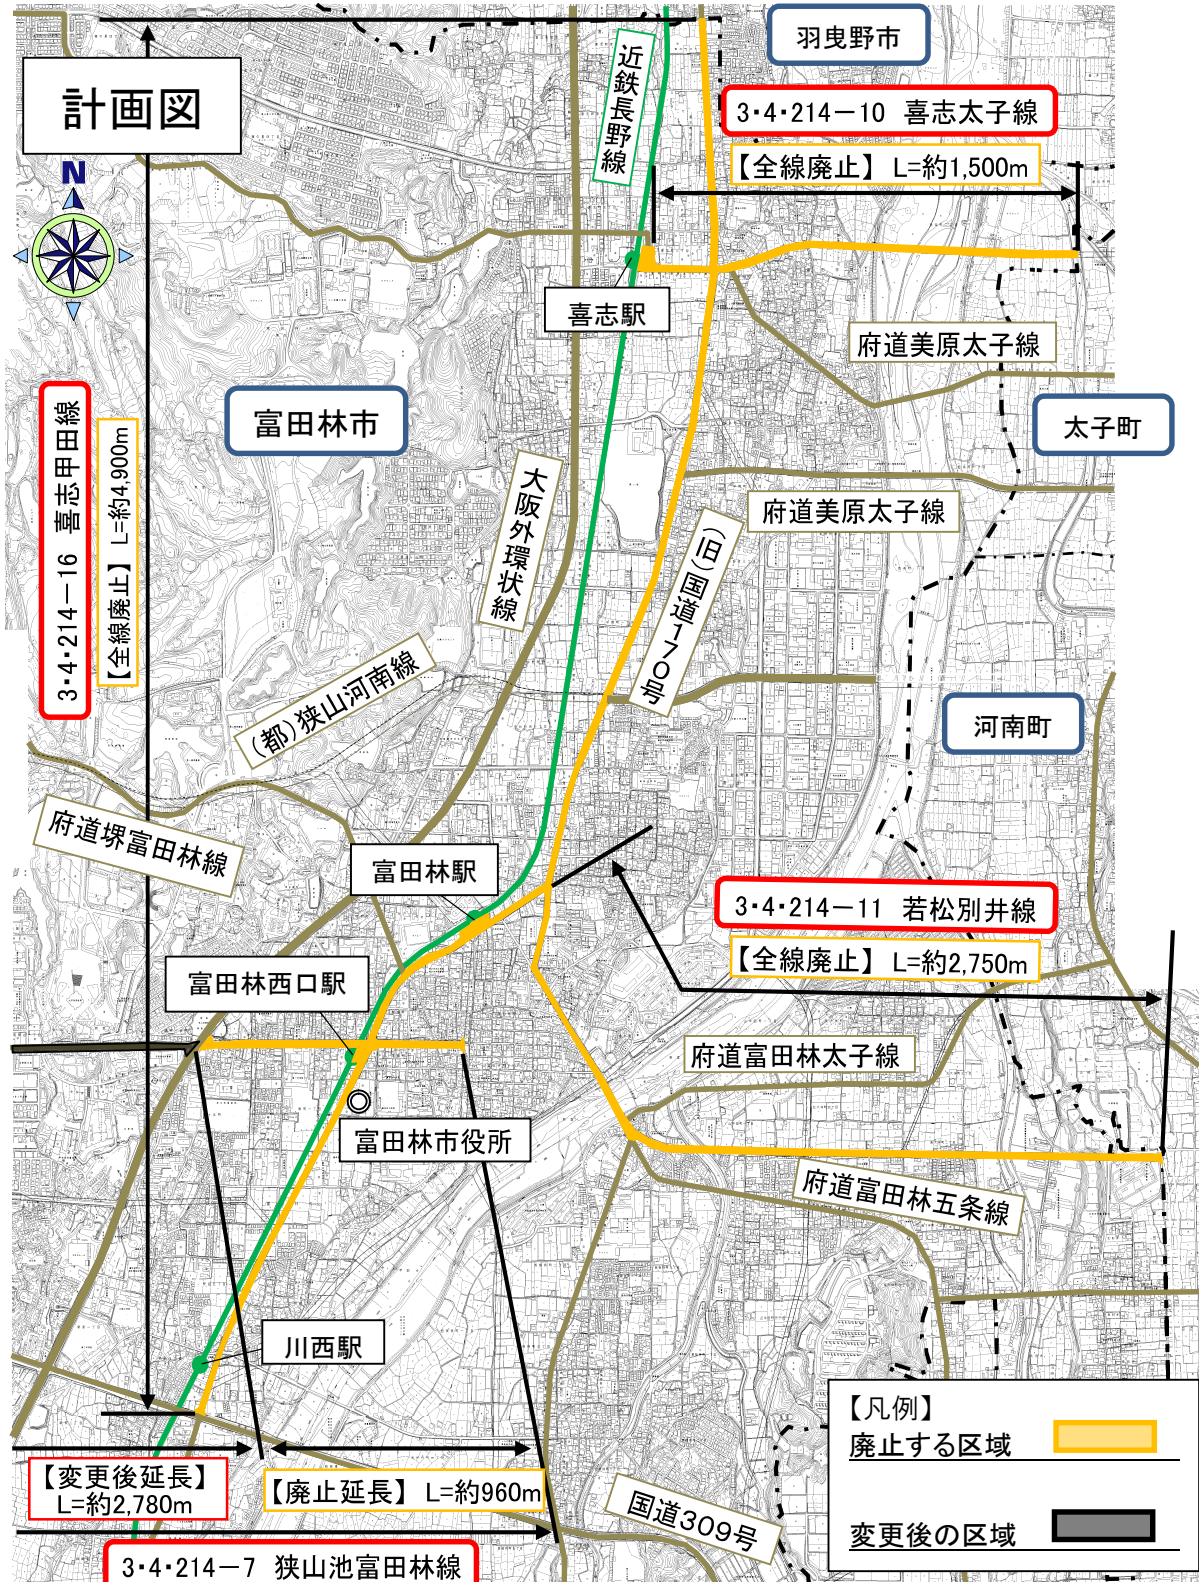

変更の概要

3・4・214-7 狭山池富田林線

一部区間の廃止
 【廃止延長】L=約960m
 変更前 L=約3,740m
 変更後 L=約2,780m

3・4・214-10 喜志太子線

全線廃止
 【廃止延長】L=約1,500m

3・4・214-11 若松別井線

全線廃止
 【廃止延長】L=約2,750m

3・4・214-16 喜志甲田線

全線廃止
 【廃止延長】L=約4,900m