


計画図

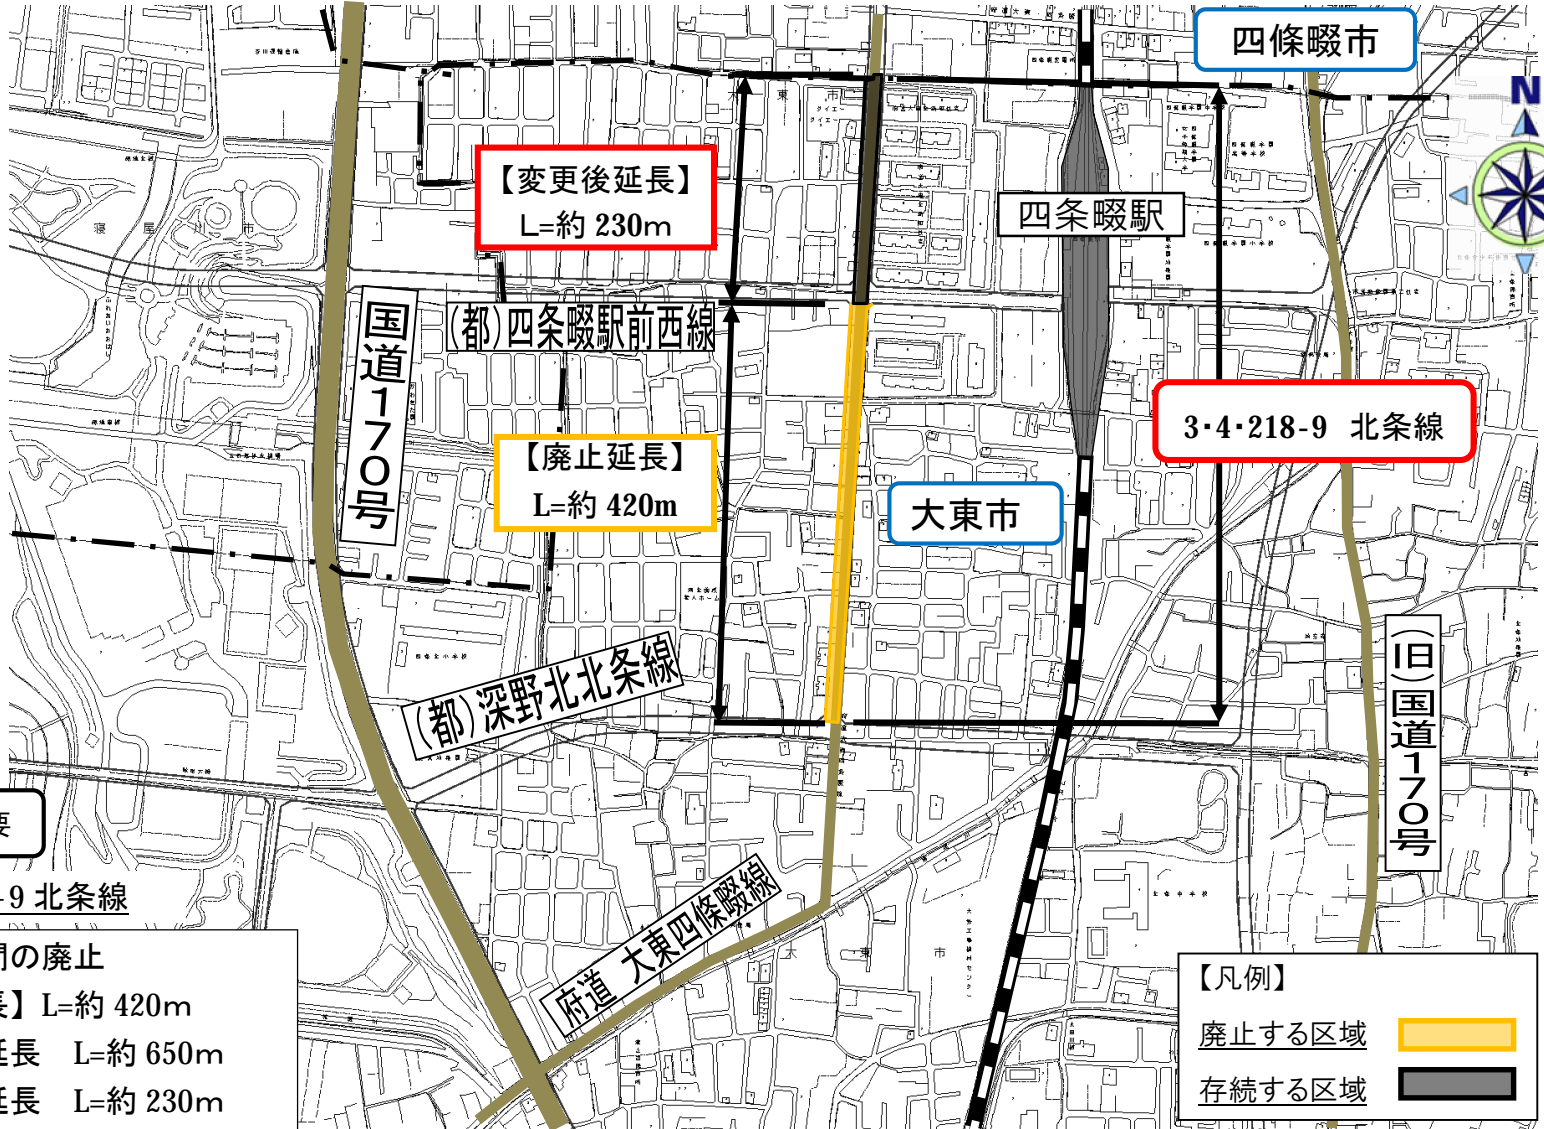


変更の概要

3・4・218-9 北条線

- 一部区間の廃止
- 【廃止延長】 L=約 420m
- 変更前延長 L=約 650m
- 変更後延長 L=約 230m

【凡例】

廃止する区域	
存続する区域	

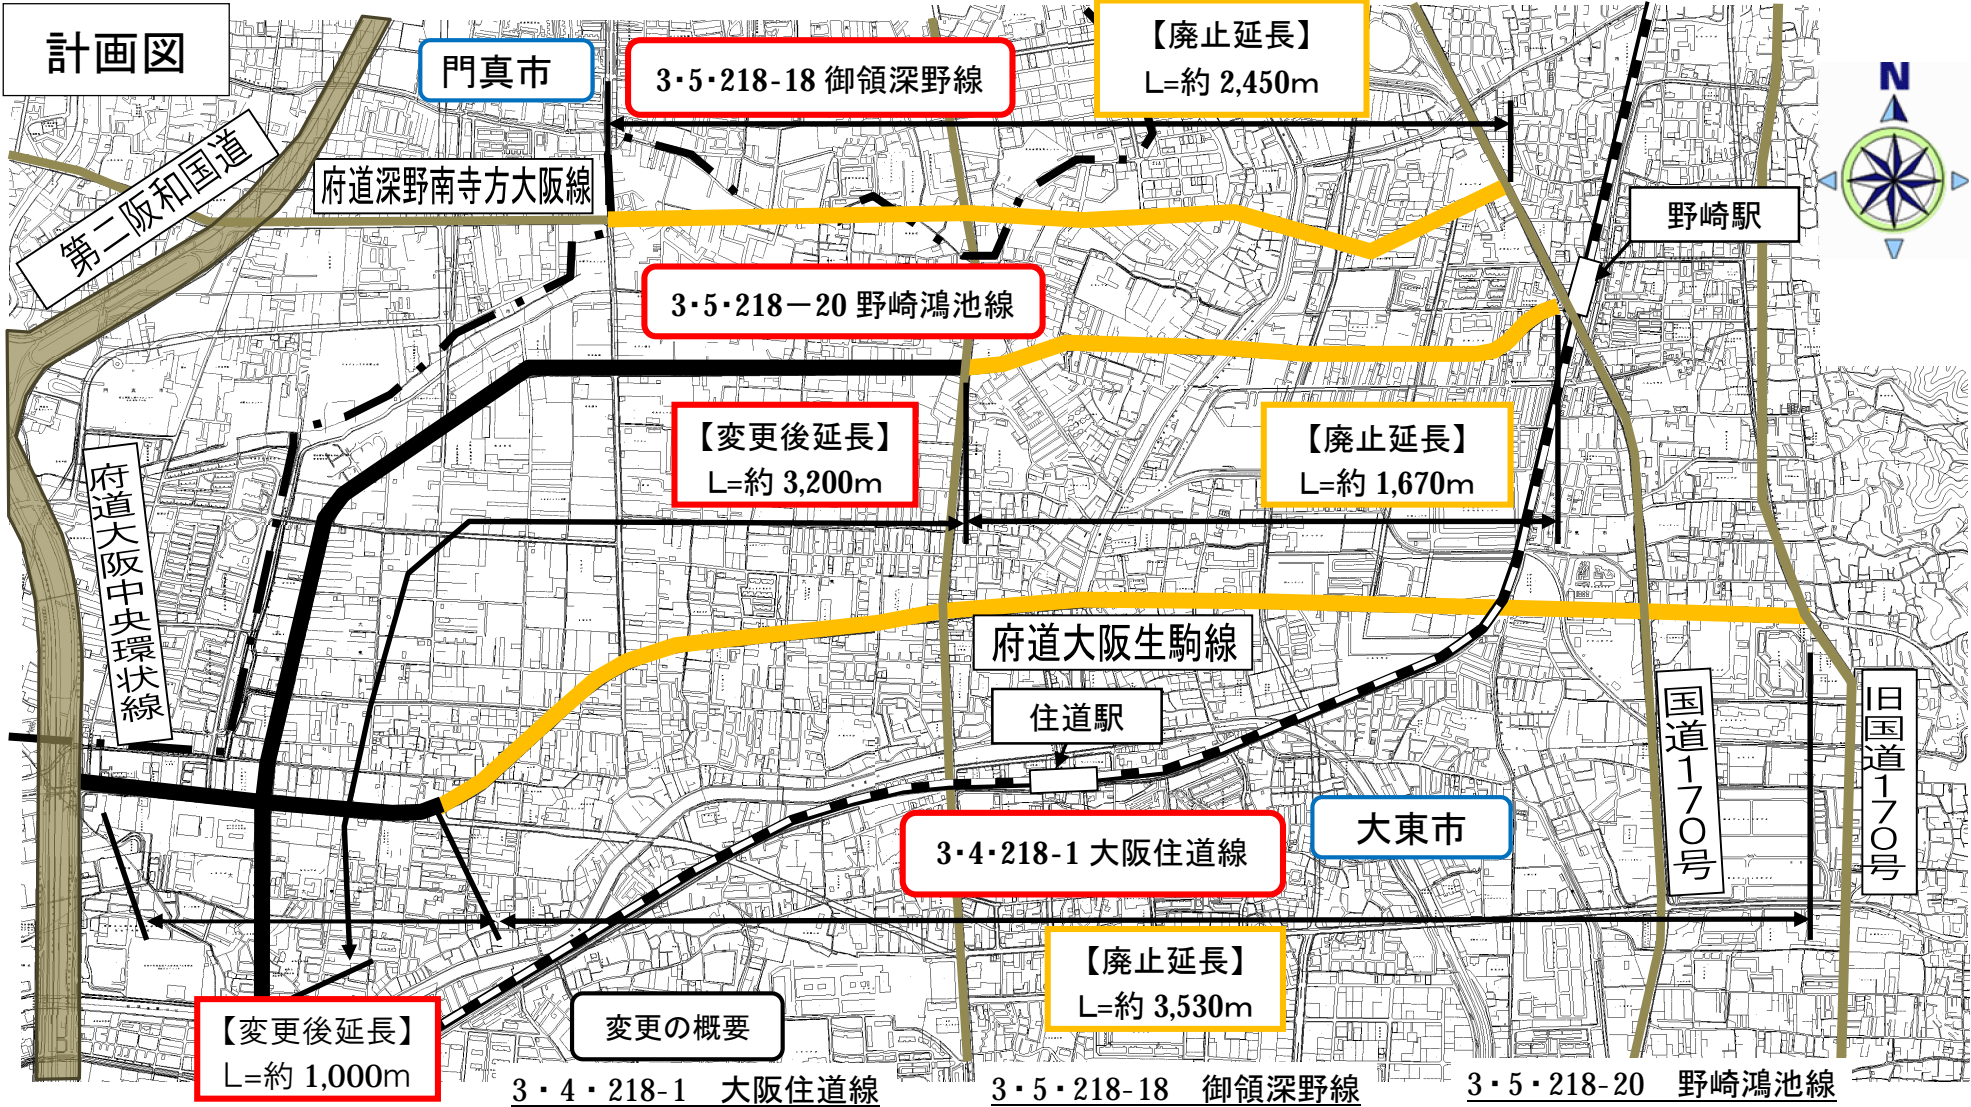

【凡例】
 廃止する区域
 存続する区域

● 一部区間の廃止
 【廃止延長】 L=約 3,530m
 変更前延長 L=約 4,530m
 変更後延長 L=約 1,000m

● 全線廃止
 【廃止延長】 L=約 2,450m


● 一部区間の廃止
 【廃止延長】 L=約 1,670m
 変更前延長 L=約 4,870m
 変更後延長 L=約 3,200m

変更の概要

3・4・218-1 大阪住道線

3・5・218-18 御領深野線

3・5・218-20 野崎鴻池線

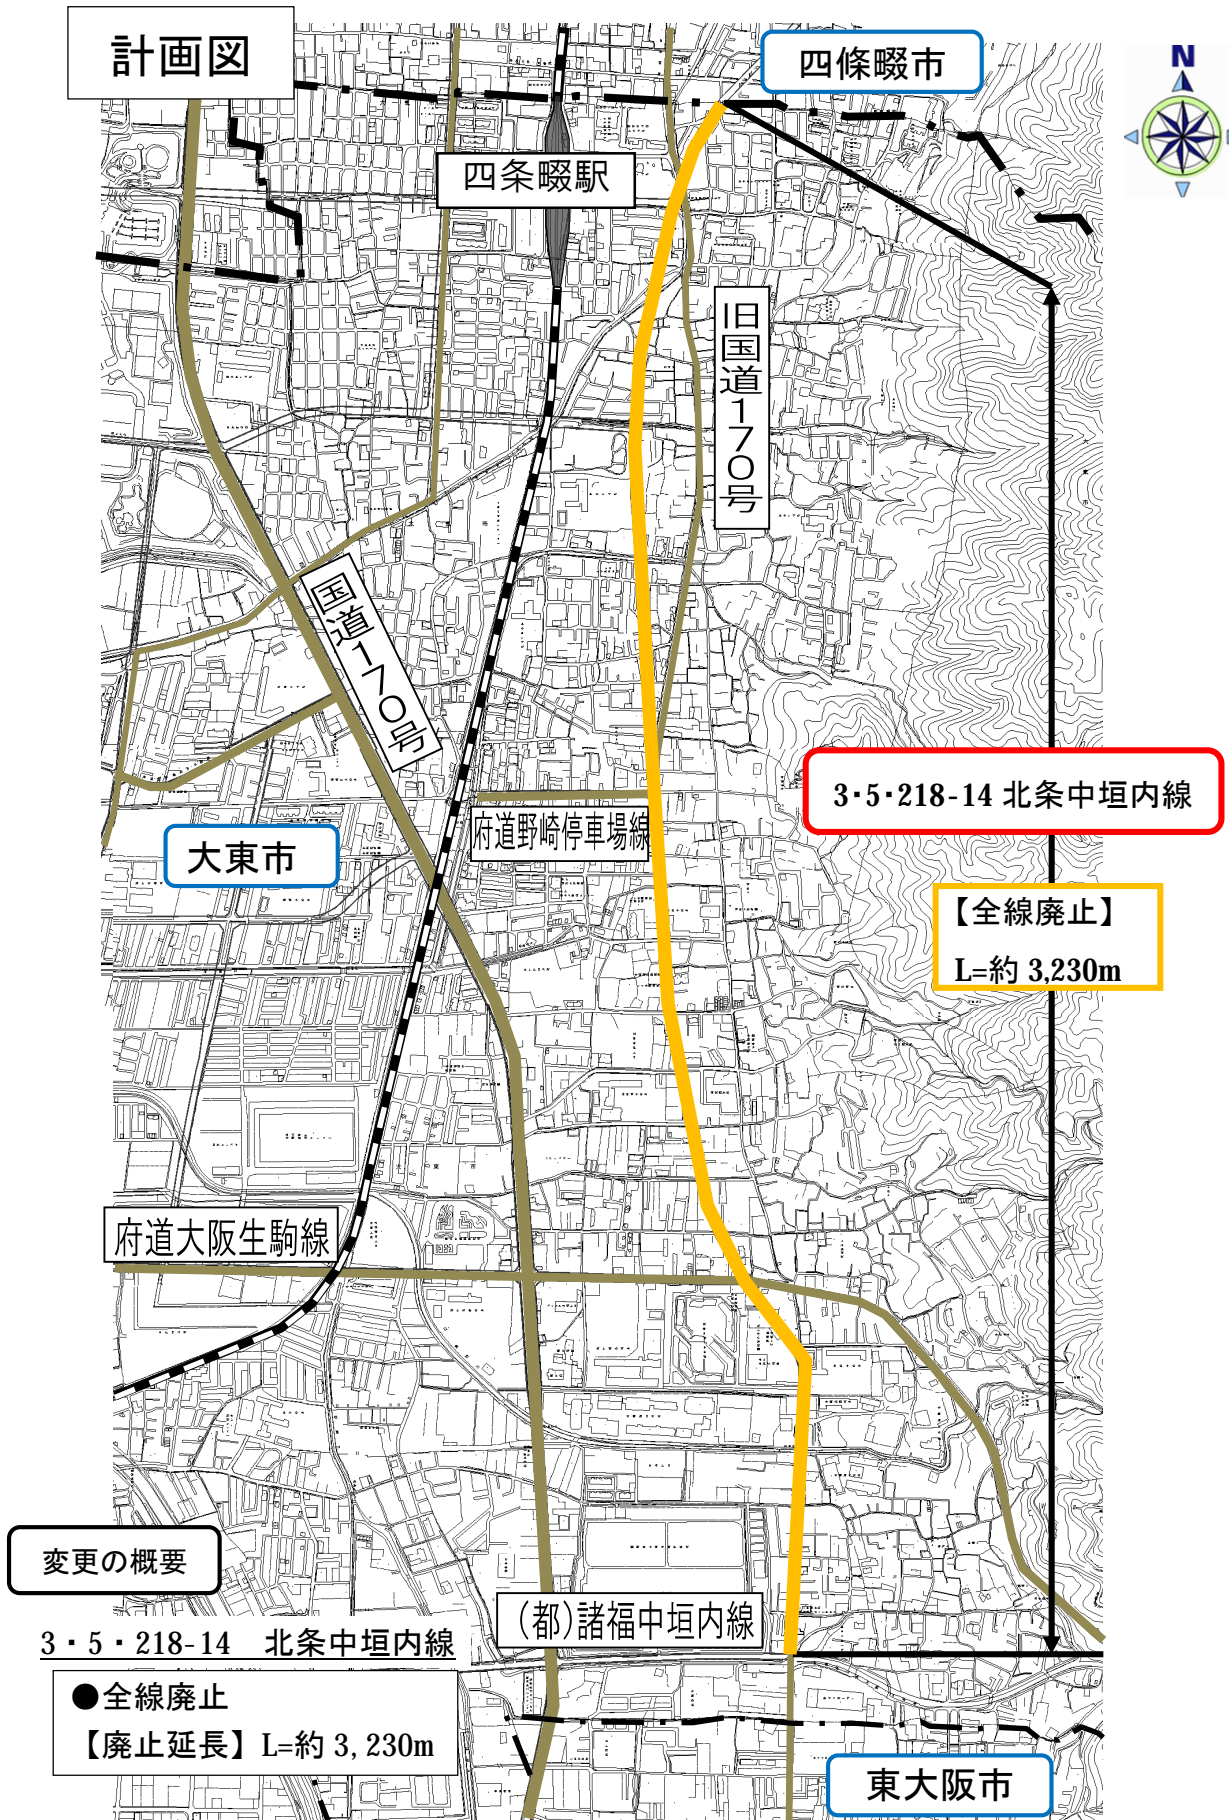

計画図



変更の概要

3・4・218-3 枚方八尾線

- 一部区間の廃止
- 【廃止延長】 L=約 1,130m
- 変更前延長 L=約 2,010m
- 変更後延長 L=約 880m

【凡例】

- 廃止する区域
- 存続する区域

【廃止延長】
L=約 1,020m

【変更後延長】
L=約 880m

【廃止延長】
L=約 110m