
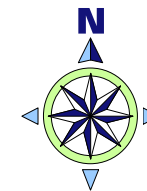


計画図

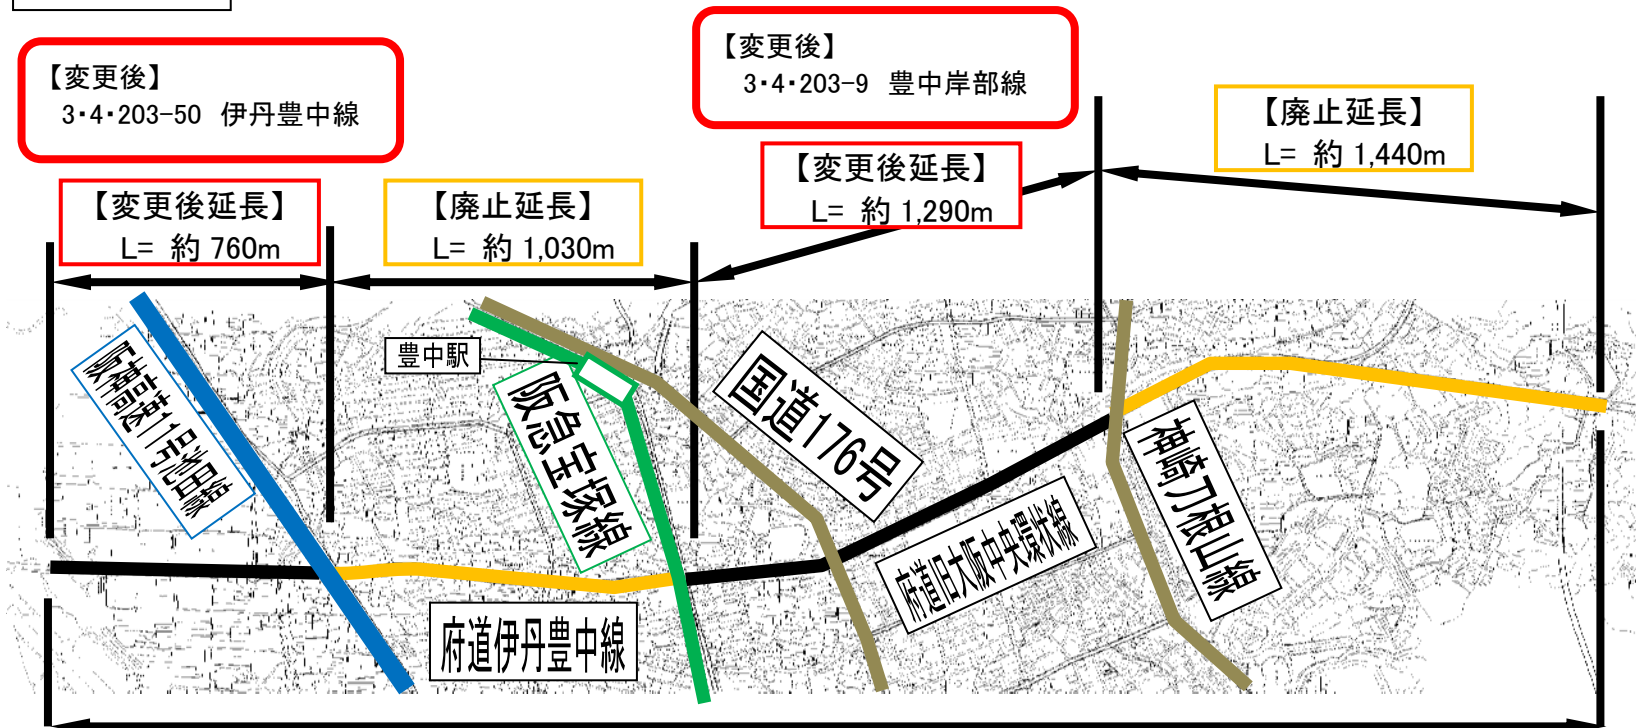

変更の概要

3・4・203-9 豊中岸部線

- 一部区間の廃止及び名称の変更
- 【廃止延長】 L=約 2,470m
- 変更前
3・4・203-9 豊中岸部線
L=約 4,520m
- 変更後
3・4・203-9 豊中岸部線
L=約 1,290m
- 3・4・203-50 伊丹豊中線
L=約 760m

3・4・203-9 豊中岸部線

- 【凡例】
- 廃止する区域
- 変更後の区域