
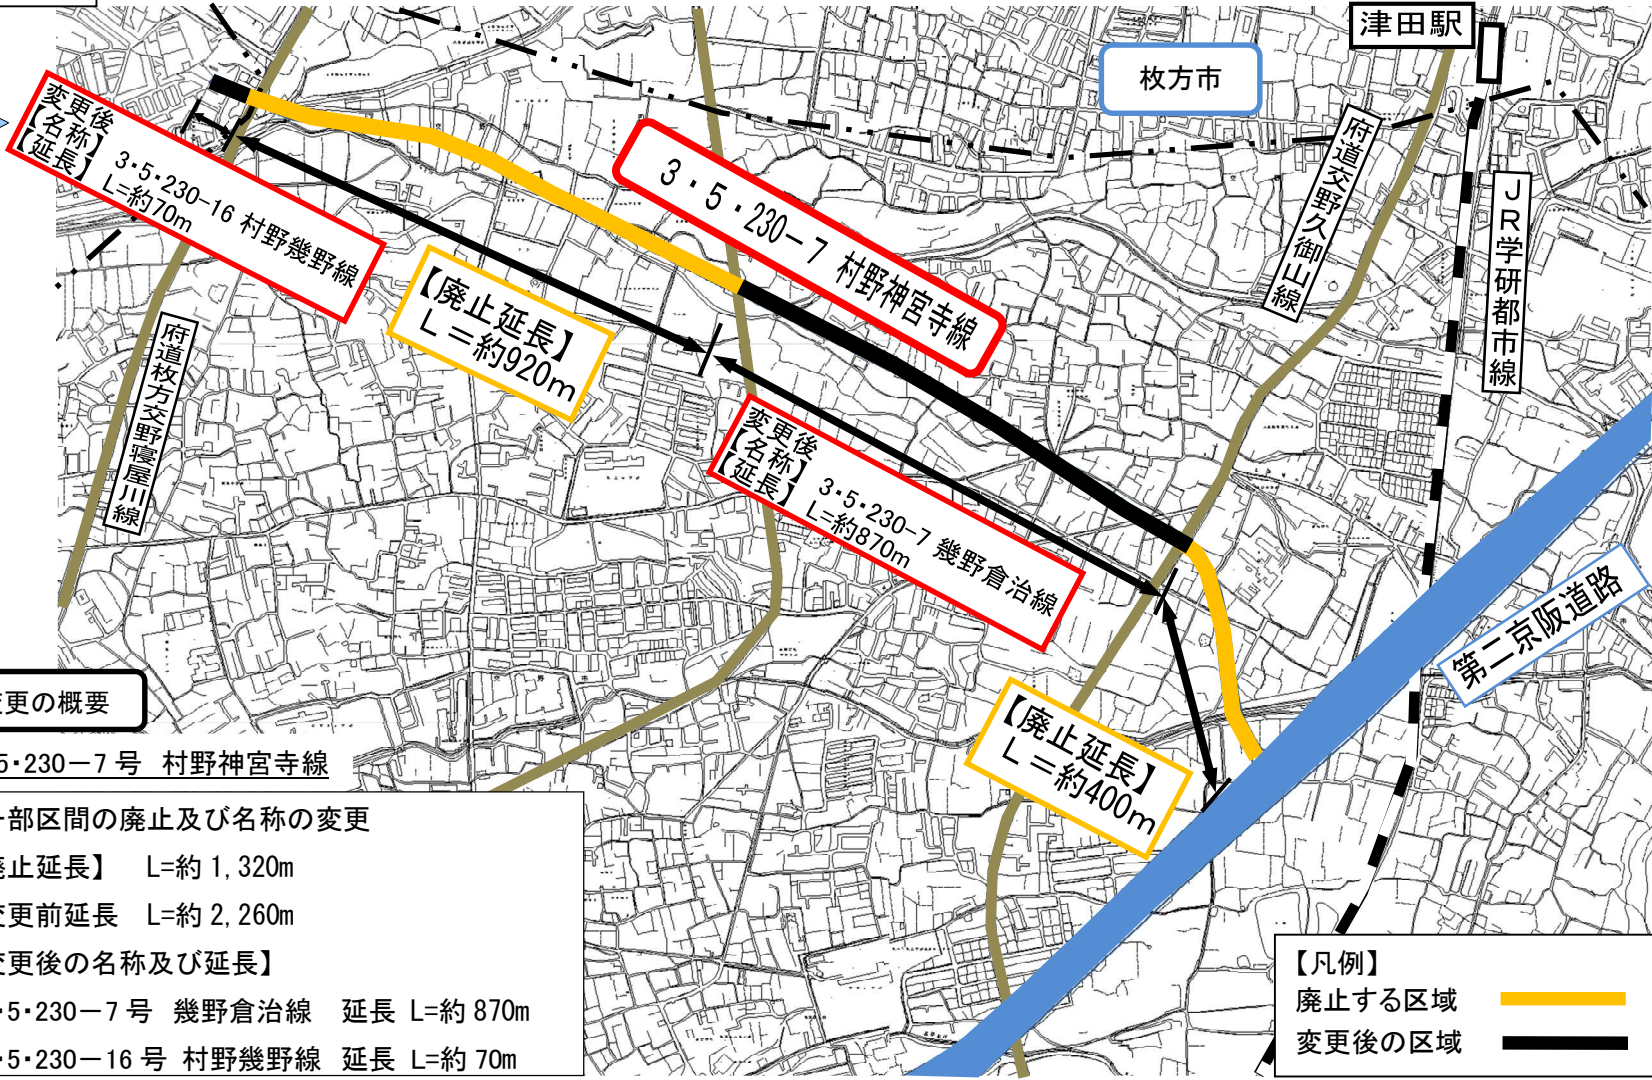


計画図

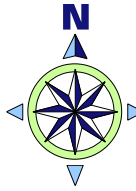

変更の概要

3・5・230-7号 村野神宮寺線

- 一部区間の廃止及び名称の変更
- 【廃止延長】 L=約 1,320m
- 変更前延長 L=約 2,260m
- 【変更後の名称及び延長】
- 3・5・230-7号 幾野倉治線 延長 L=約 870m
- 3・5・230-16号 村野幾野線 延長 L=約 70m

【凡例】

廃止する区域	— (Yellow line)
変更後の区域	— (Black line)