


# 東部大阪都市計画道路の変更

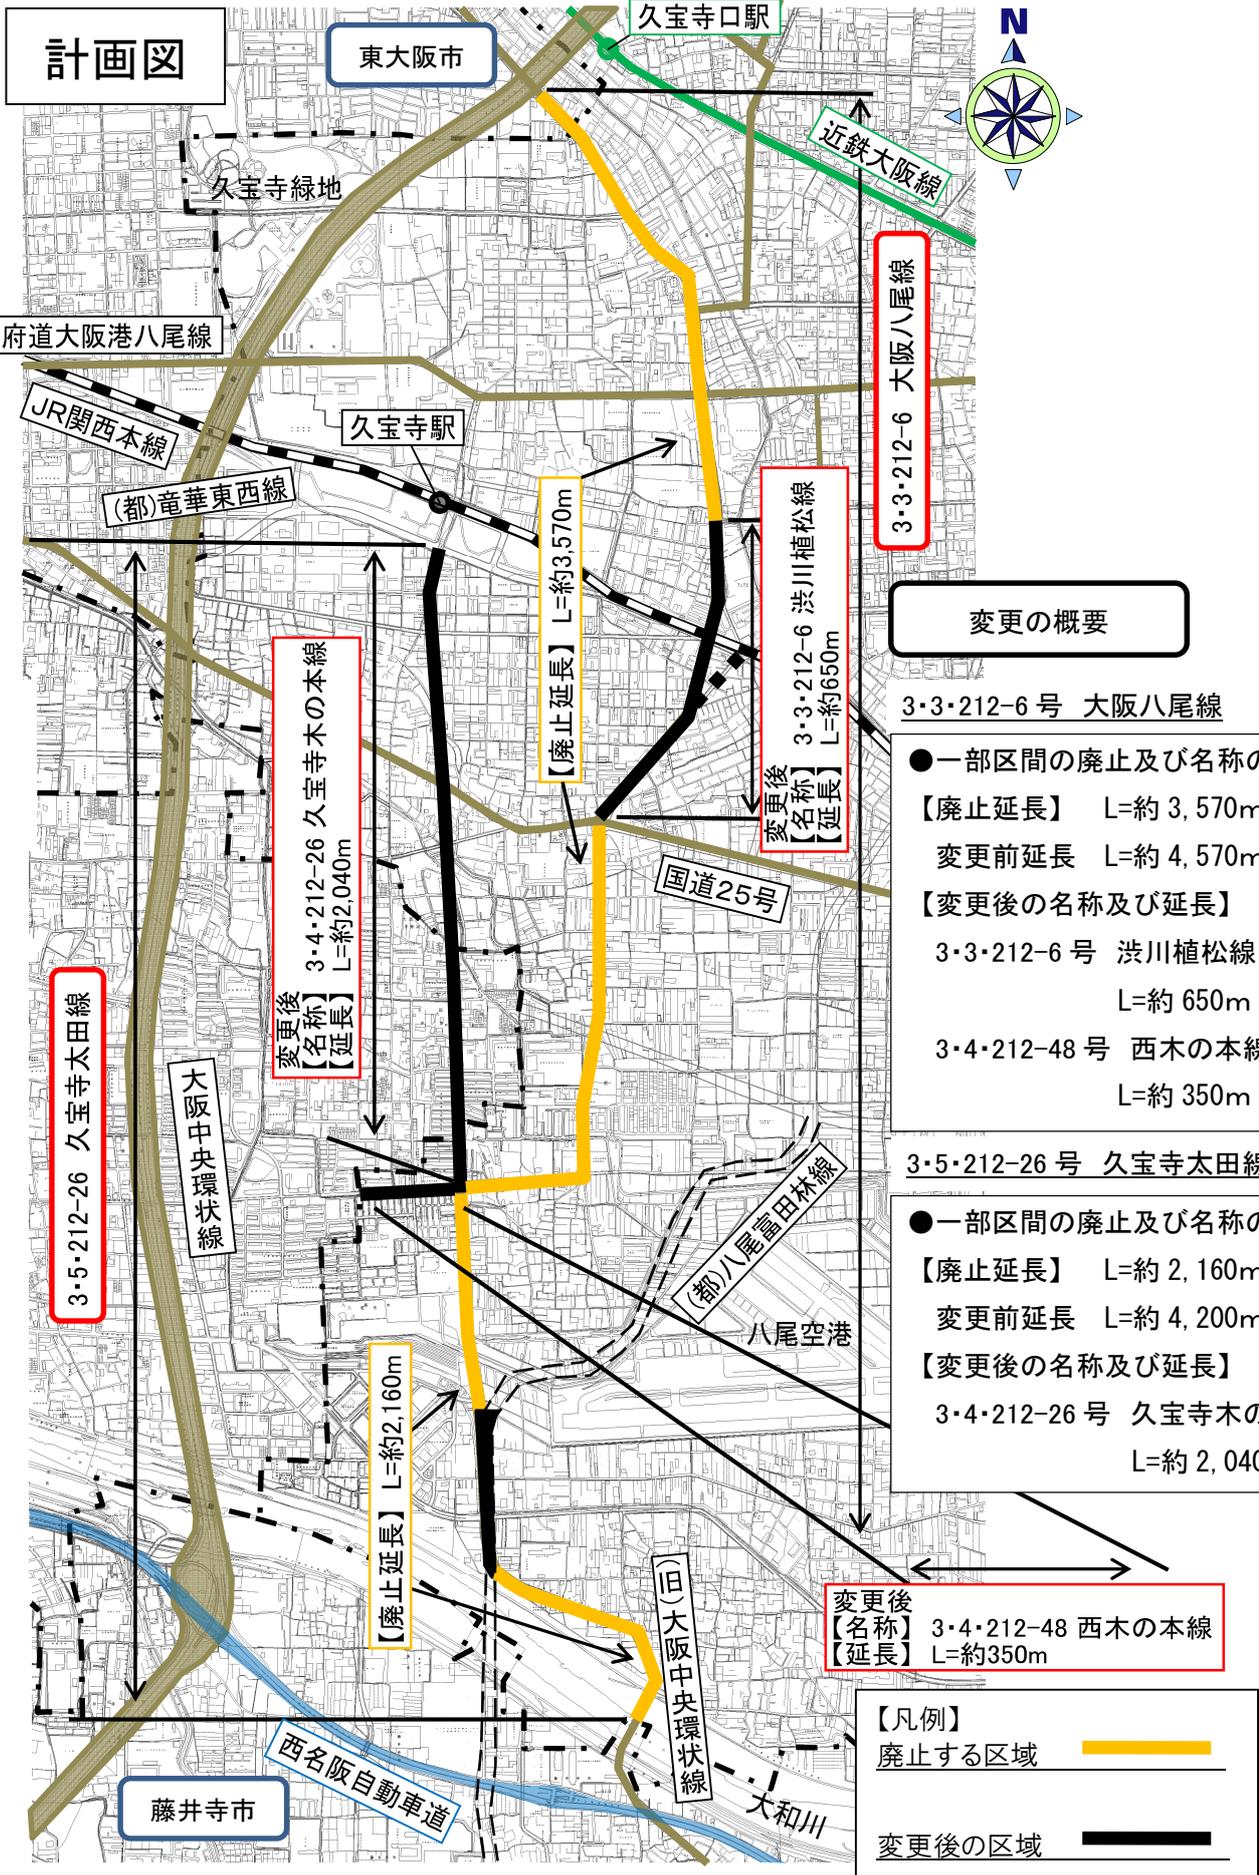

## 計画図

## 変更の概要

### 3・3・212-6 大阪八尾線

- 一部区間の廃止及び名称の変更

【廃止延長】 L=約 3,570m

変更前延長 L=約 4,570m

【変更後の名称及び延長】

3・3・212-6 号 渋川植松線  
L=約 650m

3・4・212-48 号 西木の本線  
L=約 350m

### 3・5・212-26 久宝寺太田線

- 一部区間の廃止及び名称の変更

【廃止延長】 L=約 2,160m

変更前延長 L=約 4,200m

【変更後の名称及び延長】

3・4・212-26 号 久宝寺木の本線  
L=約 2,040m

変更後  
【名称】 3・4・212-48 西木の本線  
【延長】 L=約350m

### 【凡例】

廃止する区域



変更後の区域



3・5・212-26 久宝寺太田線

3・4・212-26 久宝寺木の本線  
L=約2,040m  
変更後  
【名称】延長  
【延長】延長

【廃止延長】 L=約3,570m

3・3・212-6 渋川植松線  
L=約650m  
変更後  
【名称】延長  
【延長】延長

【廃止延長】 L=約2,160m

3・3・212-6 大阪八尾線

# 東部大阪都市計画道路の変更

## 計画図

### 変更の概要

3・4・212-12号 玉串柏村線

●一部区間の廃止及び名称の変更

【廃止延長】 L=約 4,840m

変更前延長 L=約 5,090m

【変更後の名称及び延長】

3・4・212-12号 河内山本駅前線

L=約 250m

### 【凡例】

廃止する区域




変更後の区域



# 東部大阪都市計画道路の変更

## 計画図

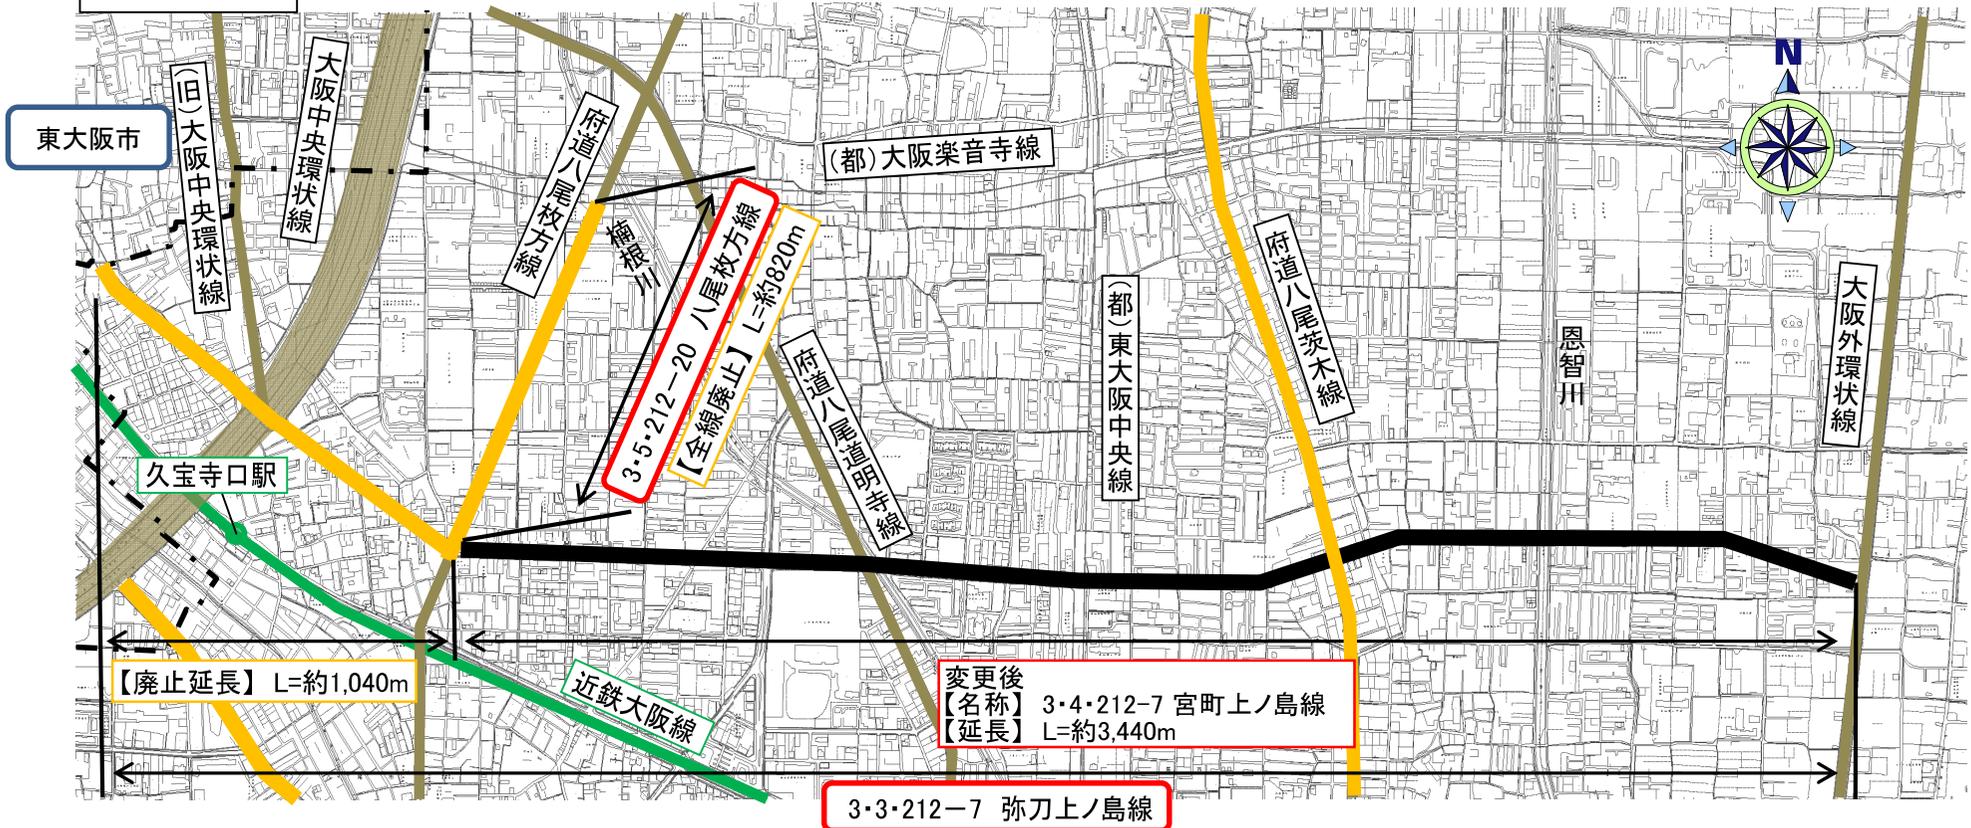

### 変更の概要

#### 3・3・212-7 号 弥刀上ノ島線

- 一部区間の廃止及び名称の変更
- 【廃止延長】 L=約 1,040m
- 変更前延長 L=約 4,480m
- 【変更後の名称及び延長】
- 3・4・212-7 号 宮町上ノ島線
- L=約 3,440m


#### 3・5・212-20 号 八尾枚方線

- 全線廃止
- 【廃止延長】 L=約 820m

#### 【凡例】

- 廃止する区域
- 変更後の区域

計画図

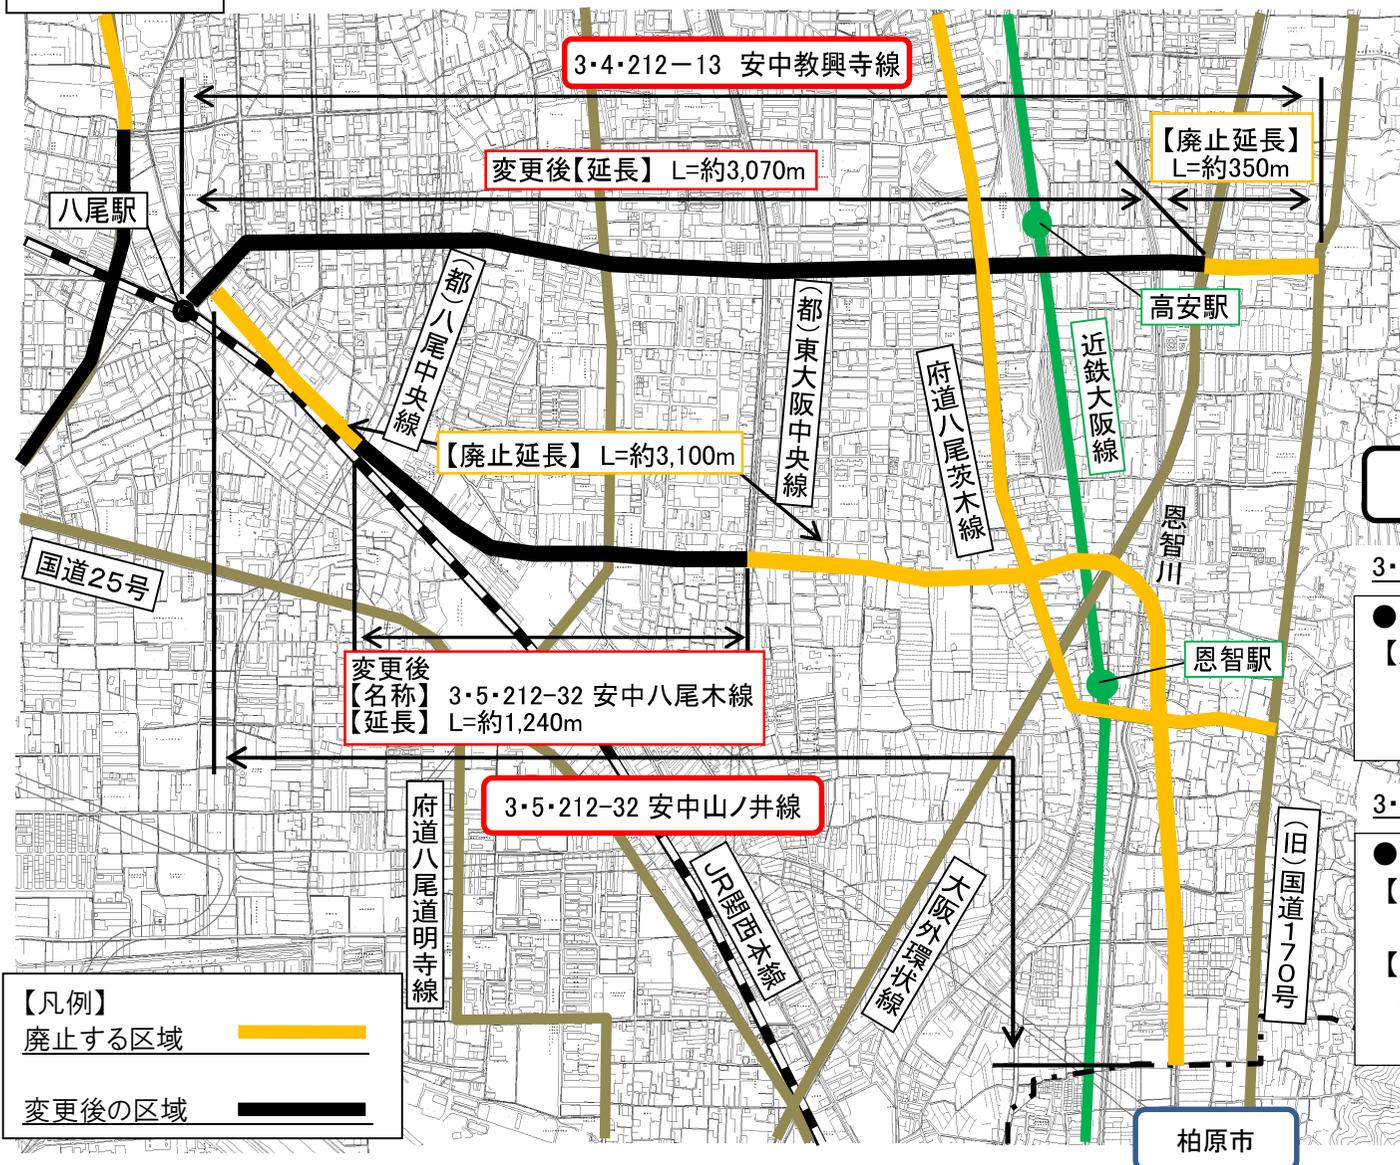

変更の概要

3・4・212-13号 安中教興寺線

- 一部区間の廃止
- 【廃止延長】 L=約 350m
- 変更前延長 L=約 3,420m
- 変更後延長 L=約 3,070m

3・5・212-32号 安中山ノ井線

- 一部区間の廃止及び名称の変更
- 【廃止延長】 L=約 3,100m
- 変更前延長 L=約 4,340m
- 【変更後の名称及び延長】
- 3・5・212-32号 安中八尾木線
- L=約 1,240m

【凡例】

廃止する区域

変更後の区域

柏原市