



東部大阪都市計画道路の変更

位置図

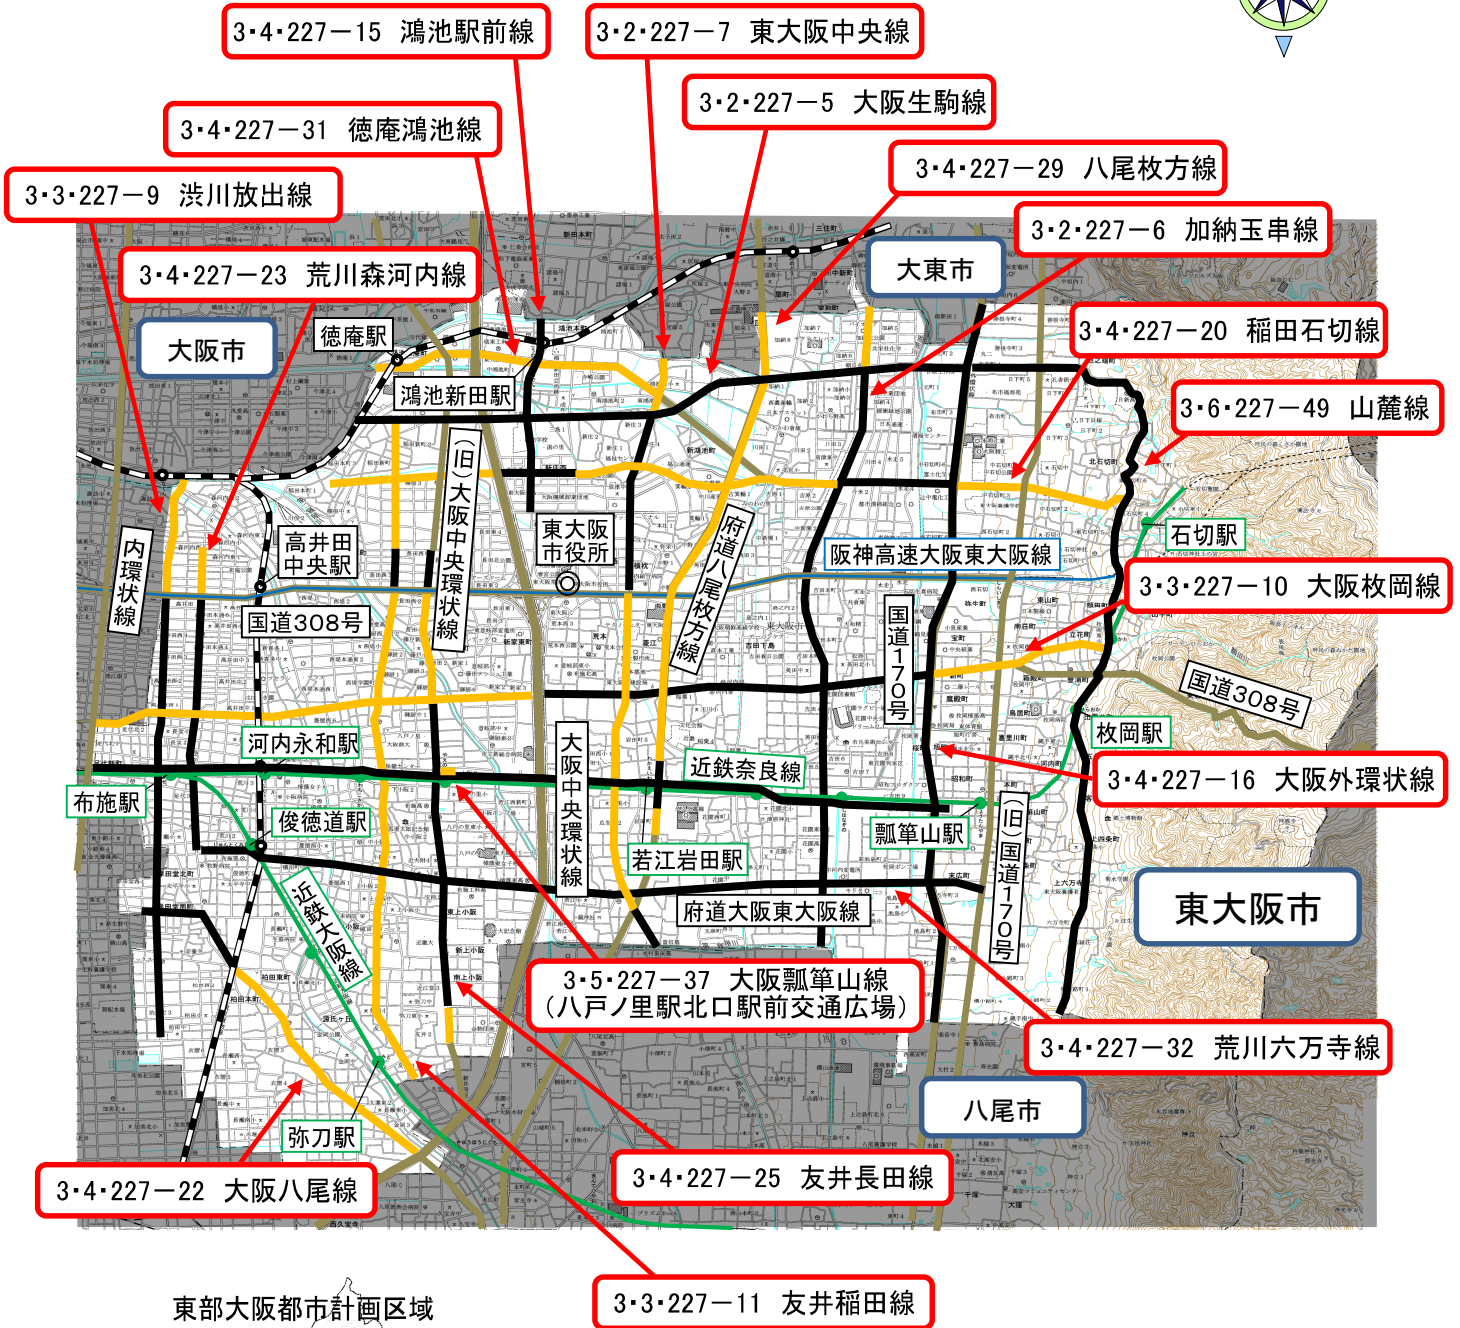

東部大阪都市計画区域

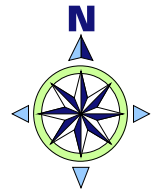

【凡例】

- 廃止する区域
- 変更後の区域