
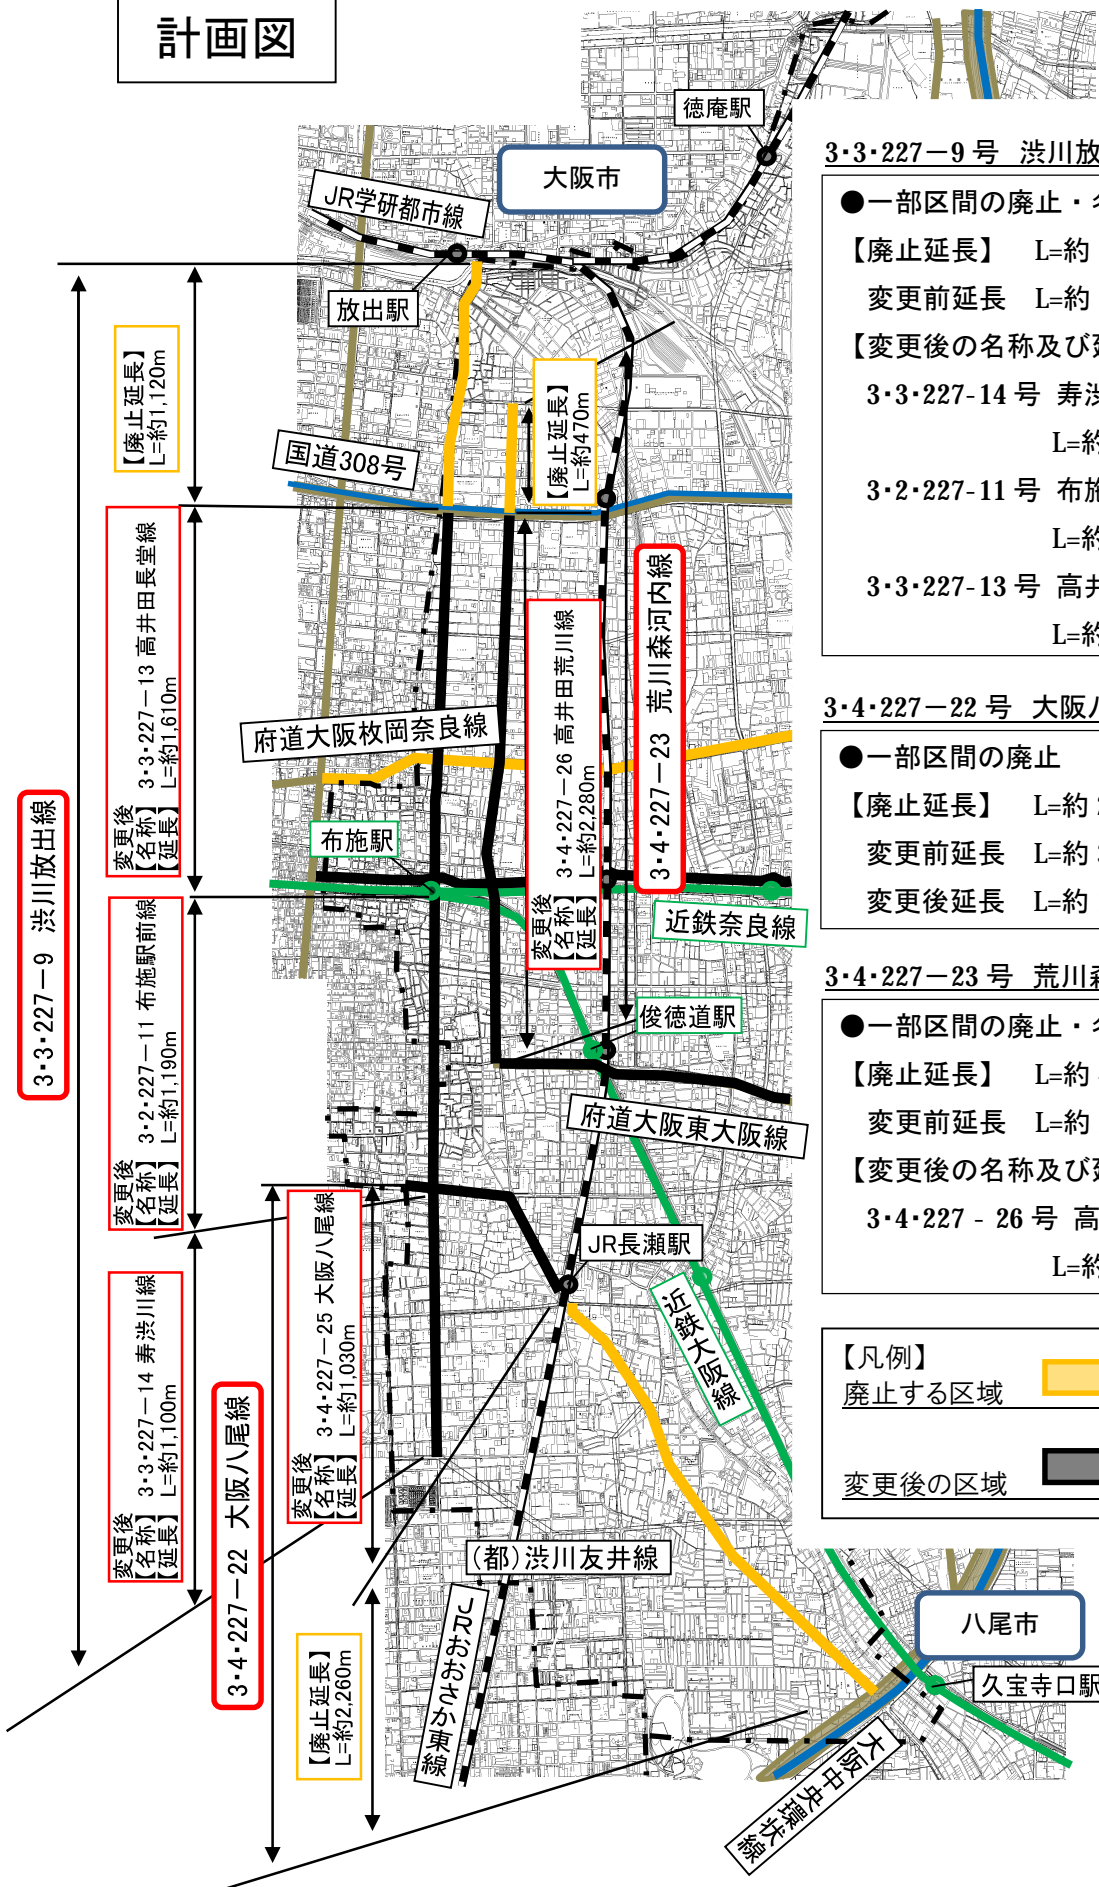


東部大阪都市計画道路の変更

計画図

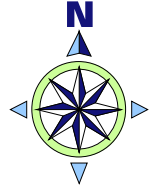

3・3・227-9号 洪川放出線

●一部区間の廃止・名称の変更

【廃止延長】 L=約 1,120m

変更前延長 L=約 5,020m

【変更後の名称及び延長】

3・3・227-14号 寿洪川線

L=約 1,100m

3・2・227-11号 布施駅前線

L=約 1,190m

3・3・227-13号 高井田長堂線

L=約 1,610m

3・4・227-22号 大阪八尾線

●一部区間の廃止

【廃止延長】 L=約 2,260m

変更前延長 L=約 3,290m

変更後延長 L=約 1,030m

3・4・227-23号 荒川森河内線

●一部区間の廃止・名称の変更

【廃止延長】 L=約 470m

変更前延長 L=約 2,750m

【変更後の名称及び延長】

3・4・227-26号 高井田荒川線

L=約 2,280m

【凡例】

廃止する区域





変更後の区域



東部大阪都市計画道路の変更

計画図

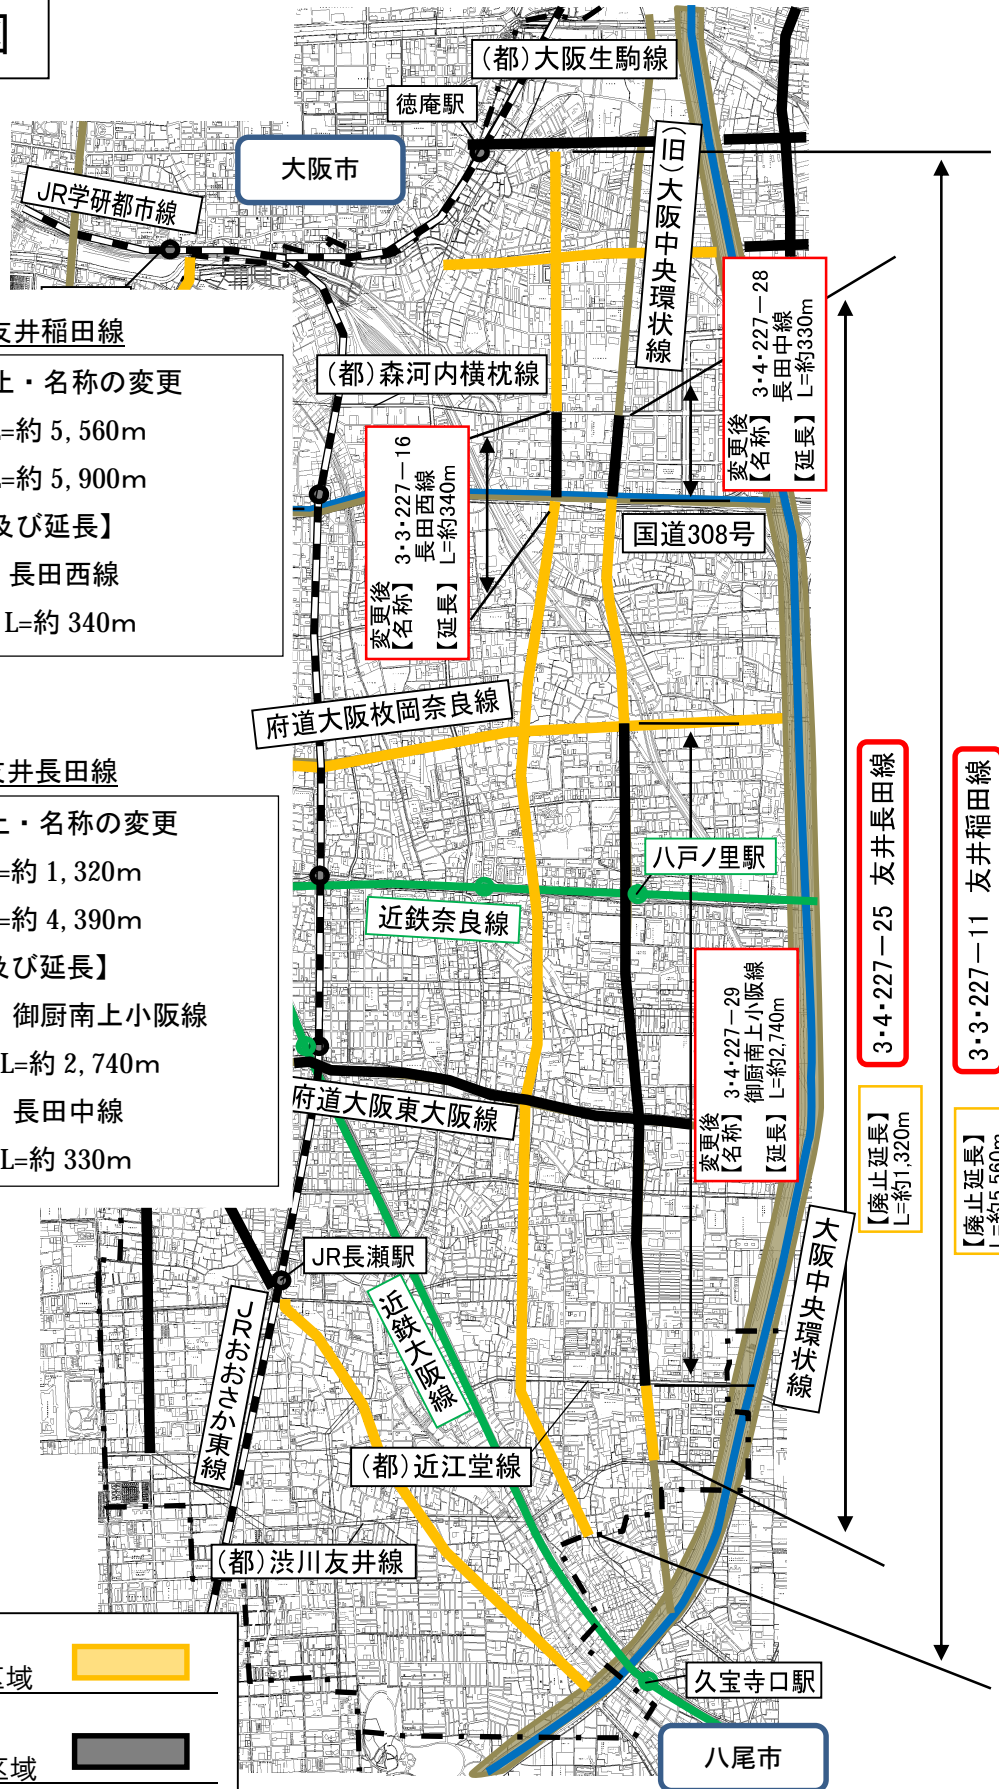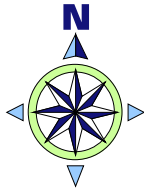

3・3・227-11号 友井稲田線

●一部区間の廃止・名称の変更

【廃止延長】 L=約 5,560m

変更前延長 L=約 5,900m

【変更後の名称及び延長】

3・3・227-16号 長田西線

L=約 340m

3・4・227-25号 友井長田線

●一部区間の廃止・名称の変更

【廃止延長】 L=約 1,320m

変更前延長 L=約 4,390m

【変更後の名称及び延長】

3・4・227-29号 御厨南上小阪線

L=約 2,740m

3・4・227-28号 長田中線

L=約 330m

【凡例】

廃止する区域



変更後の区域



3・4・227-25 友井長田線

【廃止延長】
L=約1,320m

3・3・227-11 友井稲田線


【廃止延長】
L=約5,560m

3・4・227-28
長田中線
L=約330m

3・3・227-16
長田西線
L=約340m

3・4・227-29
御厨南上小阪線
L=約2,740m

東部大阪都市計画道路の変更

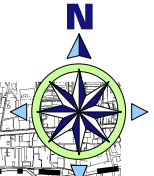

変更後
【名称】 3・5・227-40
鴻池駅前線
【延長】 L=約170m

変更後
【名称】 3・4・227-19
鴻池本庄線
【延長】 L=約1,530m

3・4・227-15号 鴻池駅前線

●延長・名称の変更

【変更後の名称及び延長】

3・5・227-40号 鴻池駅前線

L=約 170m

3・4・227-19号 鴻池本庄線

L=約 1,530m

3・2・227-7号 東大阪中央線

●一部区間の廃止・名称の変更

【廃止延長】 L=約 3,400m

変更前延長 L=約 5,370m

【変更後の名称及び延長】

3・2・227-8号 東大阪中央線

L=約 1,560m

3・2・227-9号 若江東線

L=約 410m

3・4・227-29号 八尾枚方線

●一部区間の廃止・名称の変更

【廃止延長】 L=約 4,430m

変更前延長 L=約 4,780m

【変更後の名称及び延長】

3・4・227-33号 八尾枚方線


L=約 350m

【凡例】

廃止する区域




変更後の区域

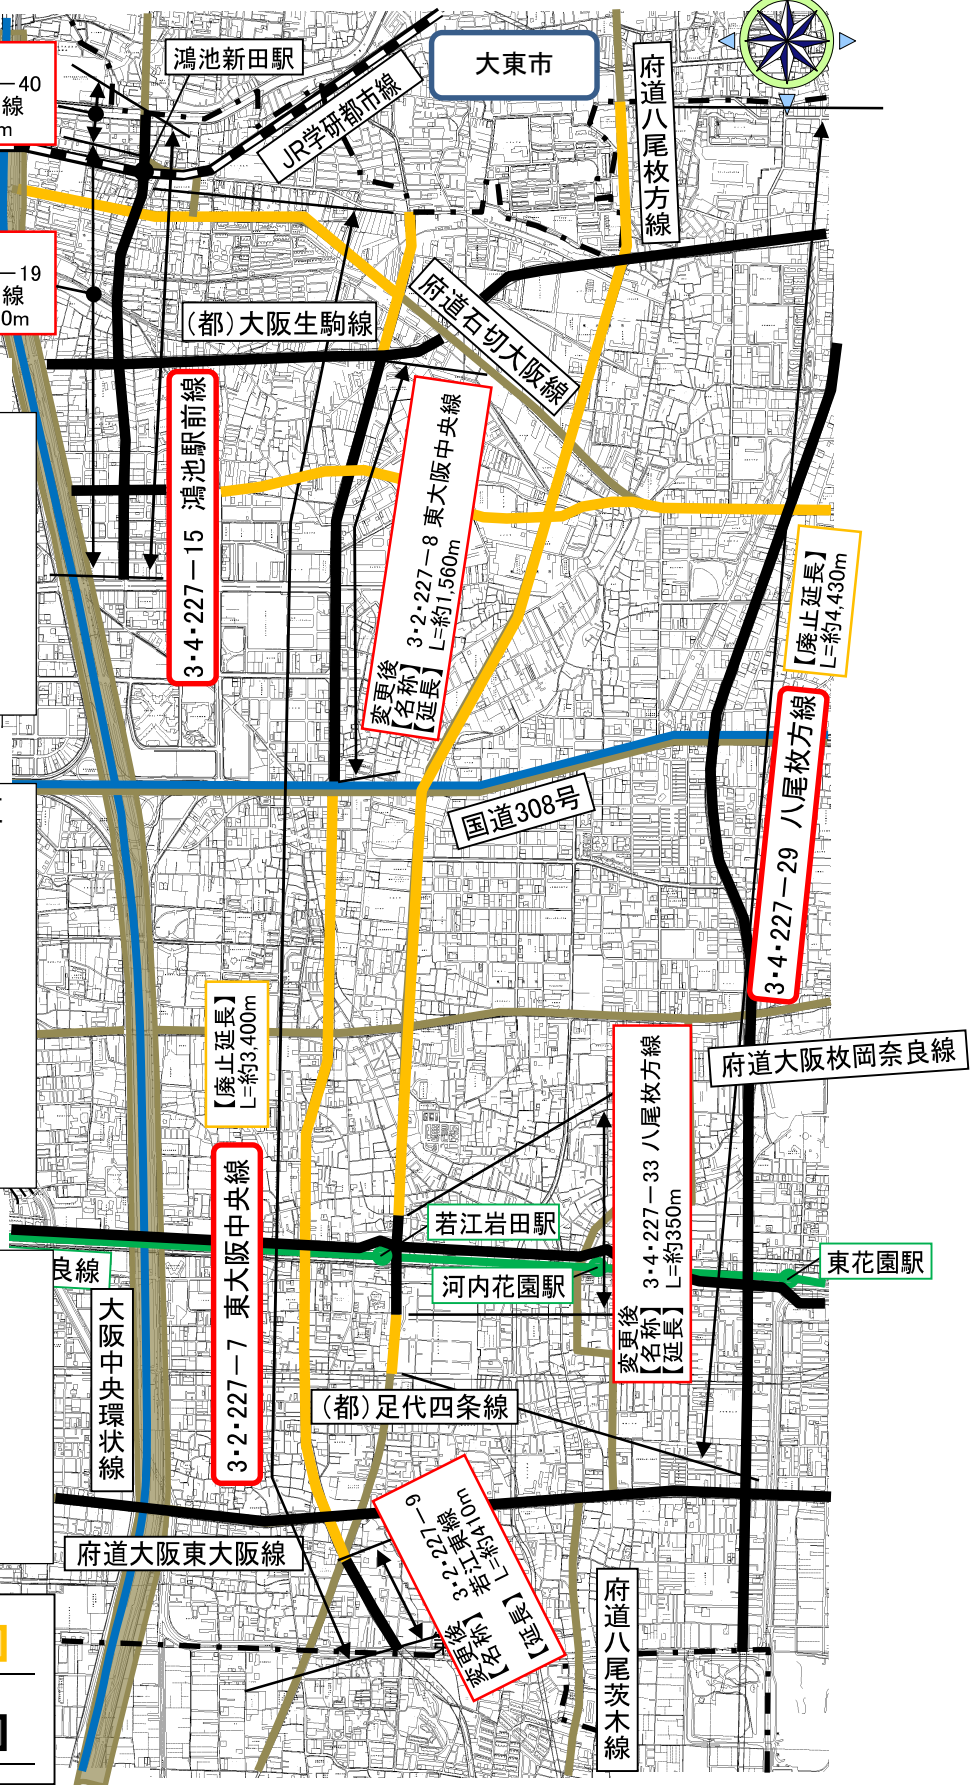

東部大阪都市計画道路の変更



計画図

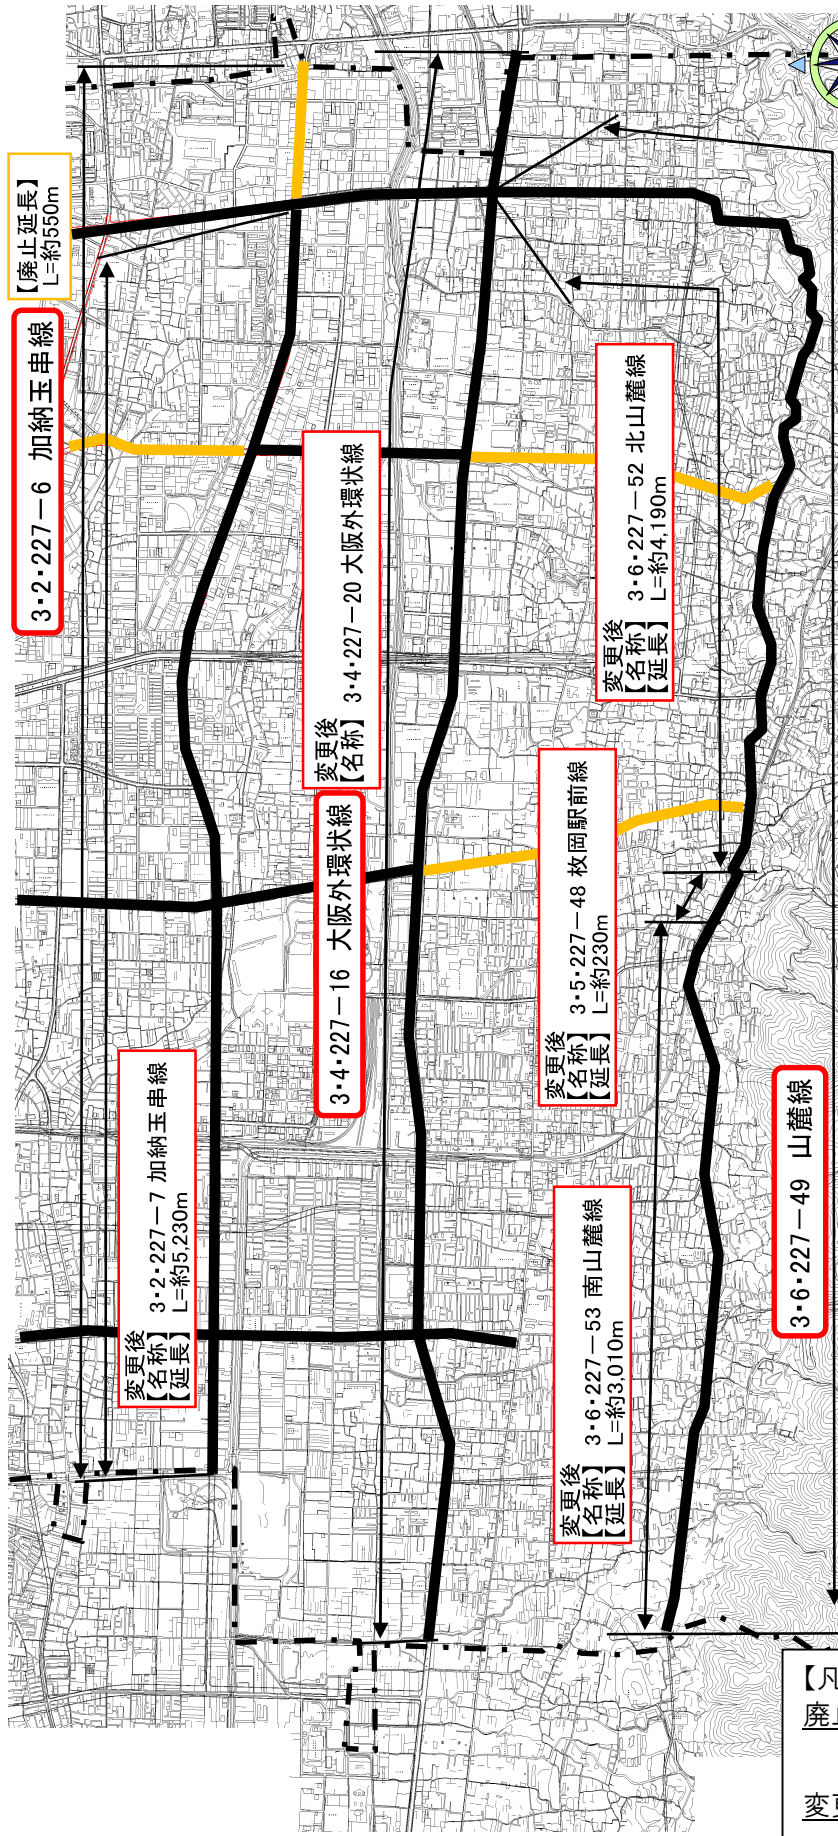

3・2・227-6号 加納玉串線

- 一部区間の廃止・名称の変更

【廃止延長】 L=約 550m

変更前延長 L=約 5,780m

【変更後の名称及び延長】

3・2・227-7号 加納玉串線

L=約 5,230m

3・4・227-16号 大阪外環状線

- 名称の変更

【変更後の名称】

3・4・227-20号 大阪外環状線

3・6・227-49号 山麓線

- 延長・名称の変更

【変更後の名称及び延長】

3・6・227-52号 北山麓線

L=約 4,190m

3・5・227-48号 枚岡駅前線

L=約 230m

3・6・227-53号 南山麓線

L=約 3,010m

【凡例】

廃止する区域



変更後の区域

