



東部大阪都市計画道路の変更

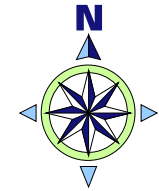

計画図

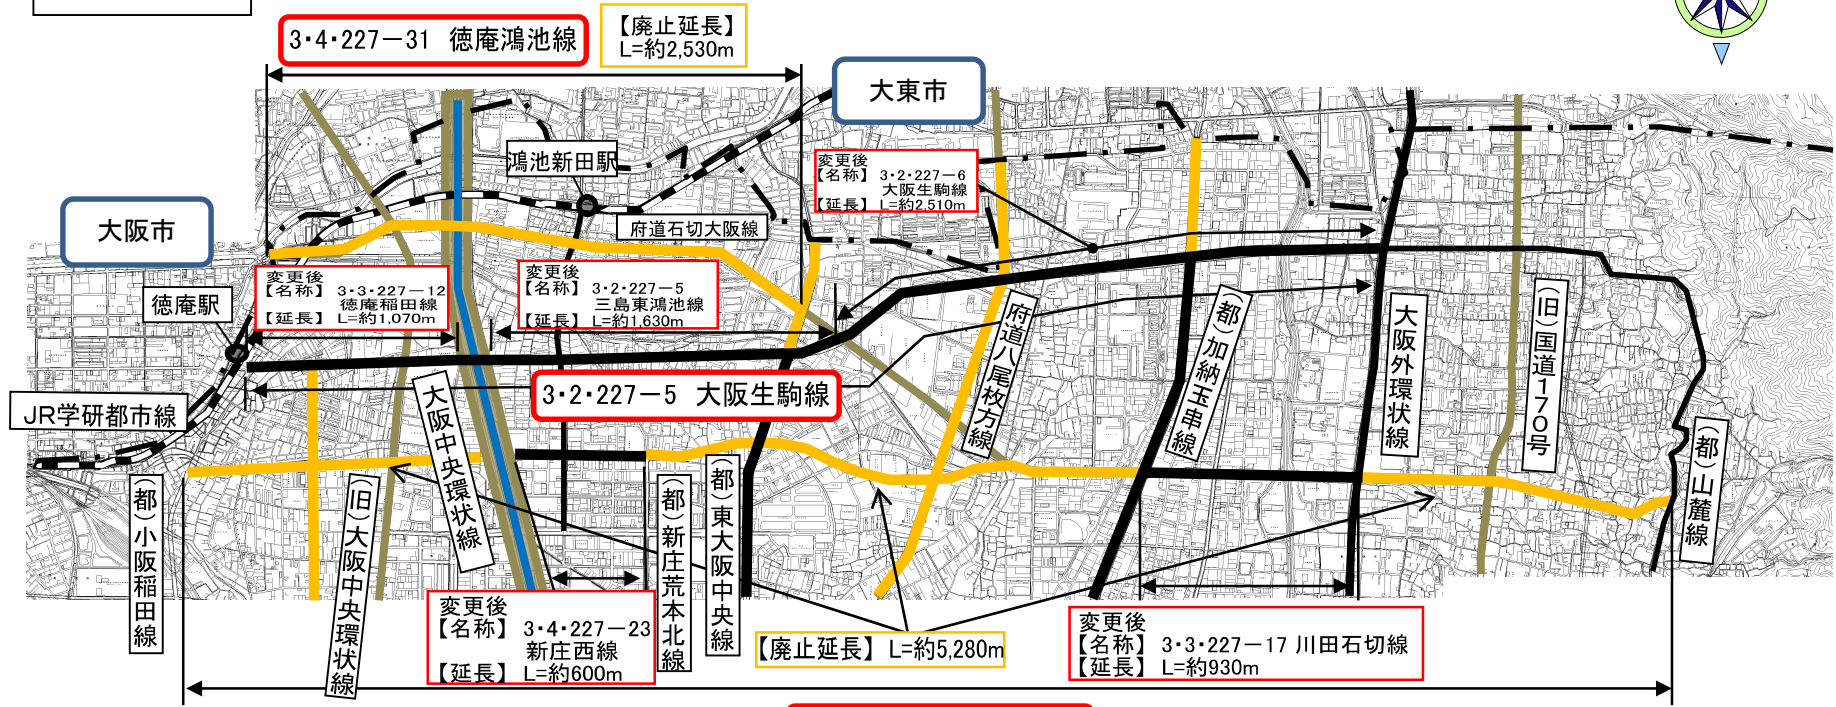

変更の概要

3・2・227-5号 大阪生駒線

- 延長・名称の変更
- 【変更後の名称及び延長】
- 3・2・227-5号 三島東鴻池線 L=約1,630m
- 3・2・227-6号 大阪生駒線 L=約2,510m
- 3・3・227-12号 徳庵稲田線 L=約1,070m

3・4・227-20号 稲田石切線

- 一部区間の廃止・名称の変更
- 【廃止延長】 L=約5,280m
- 変更前延長 L=約6,810m
- 【変更後の名称及び延長】
- 3・4・227-23号 新庄西線 L=約600m
- 3・3・227-17号 川田石切線 L=約930m

3・4・227-31号 徳庵鴻池線


- 全線廃止
- 【廃止延長】 L=約2,530m

【凡例】

廃止する区域

変更後の区域

計画図

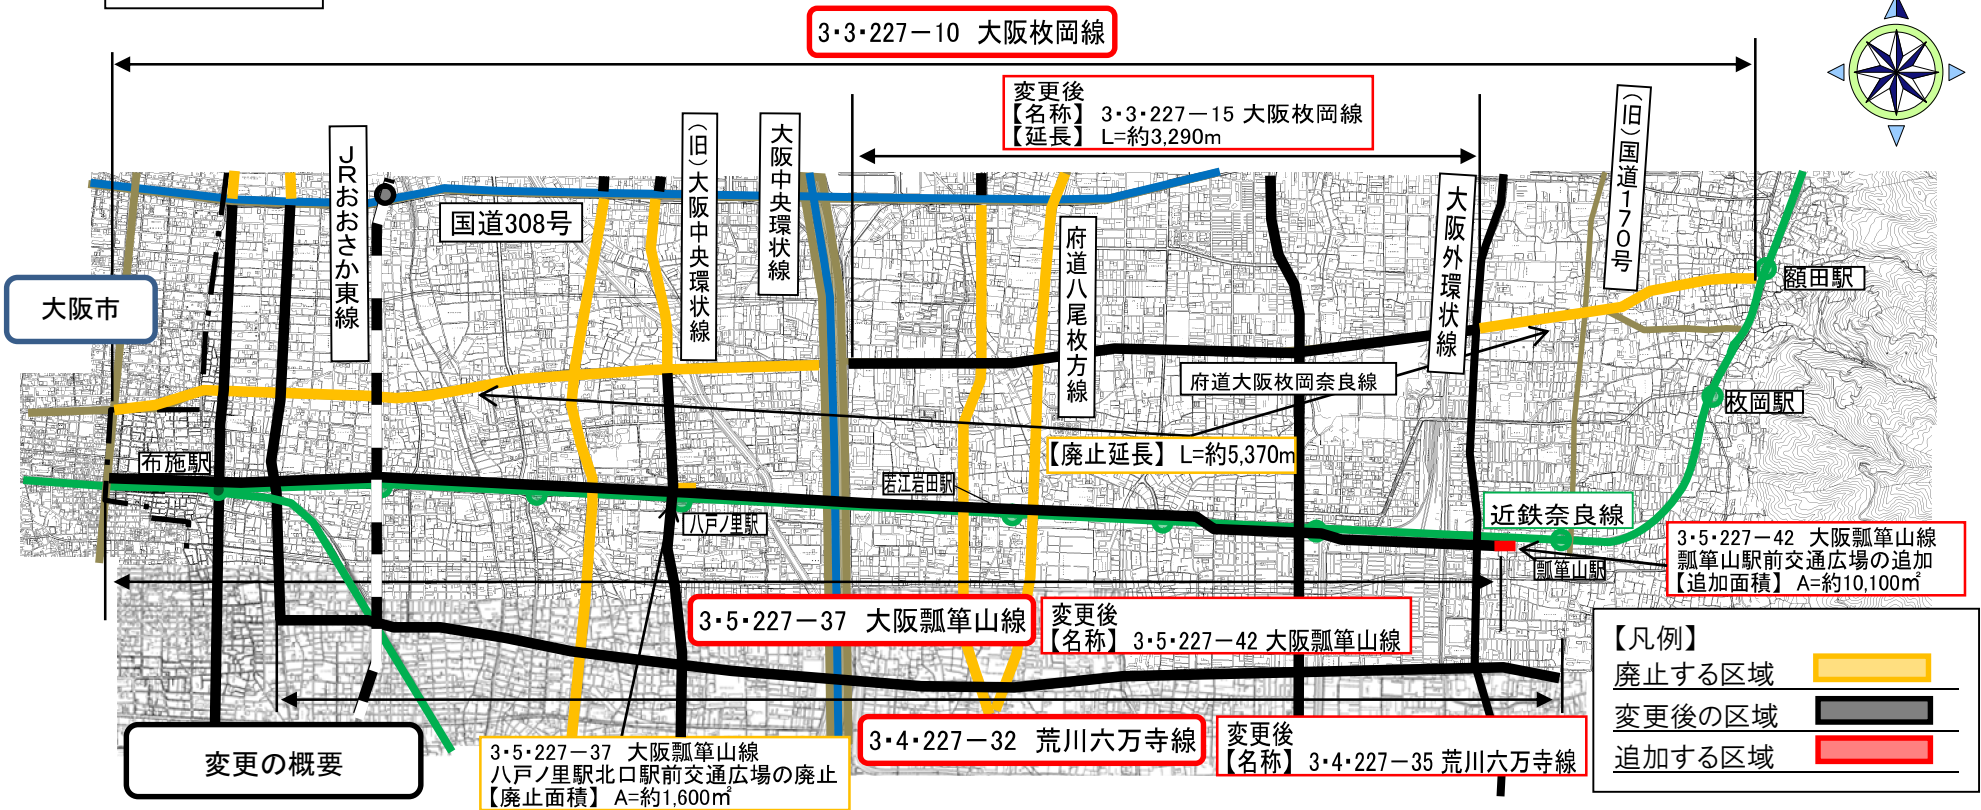

変更の概要

3・3・227-10号 大阪枚岡線

- 一部区間の廃止・名称の変更
 【廃止延長】 L=約 5,370m
 変更前延長 L=約 8,660m
 【変更後の名称及び延長】
 3・3・227-15号 大阪枚岡線
 L=約 3,290m

3・5・227-37号 大阪瓢箪山線

- 名称の変更
 【変更後の名称】 3・5・227-42号 大阪瓢箪山線
- 八戸ノ里駅北口駅前交通広場の廃止
 【廃止面積】 A=約 1,600㎡
- 瓢箪山駅前交通広場の追加
 【追加面積】 A=約 10,100㎡

3・4・227-32号 荒川六万寺線

- 名称の変更
 【変更後の名称】 3・4・227-35号 荒川六万寺線