


計画図

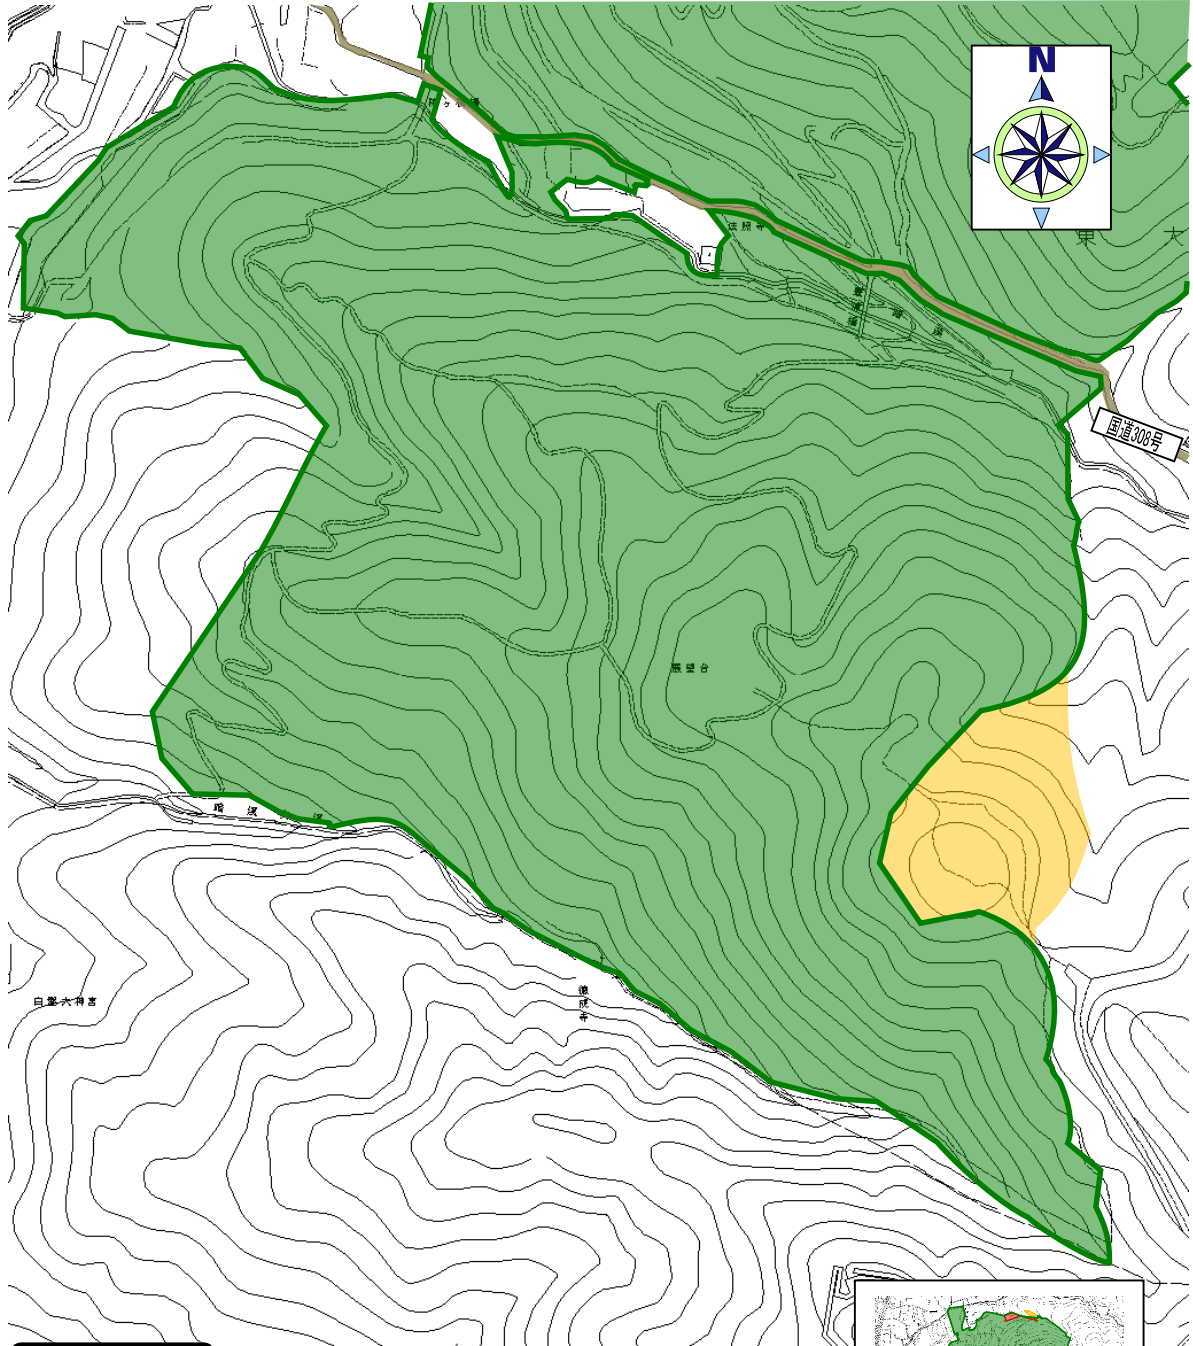


変更の概要

7・5・227-1号 枚岡公園
(出雲井町地区)


●一部区域の廃止
廃止面積 A = 約 1.19ha

【凡例】

変更後の区域	
廃止する区域	

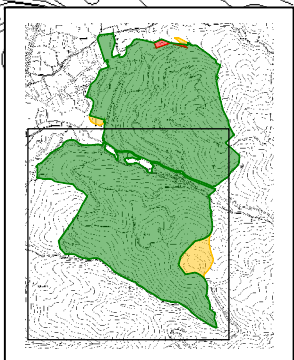

計画図

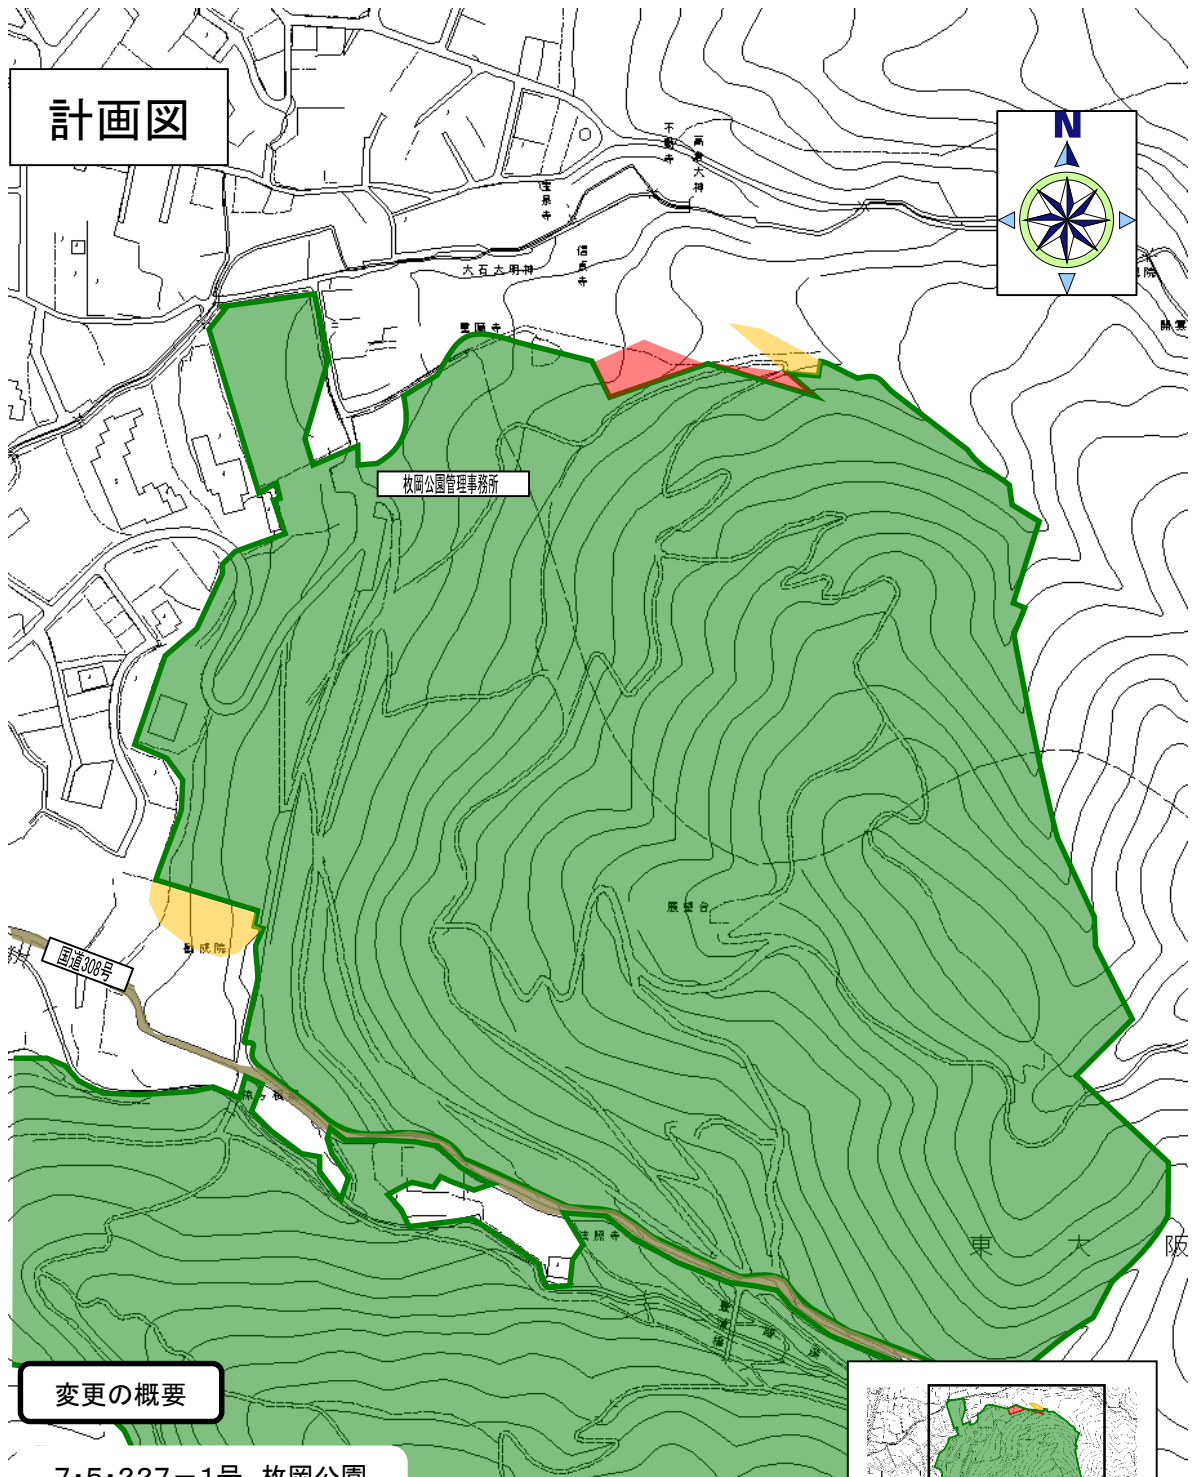

変更の概要

7・5・227-1号 枚岡公園
(東豊浦町地区、山手町地区)

- 一部区域の追加
追加面積 A=約0.11ha
- 一部区域の廃止
廃止面積 A=約0.17ha

【凡例】

- 変更後の区域 
- 追加する区域 
- 廃止する区域 

