
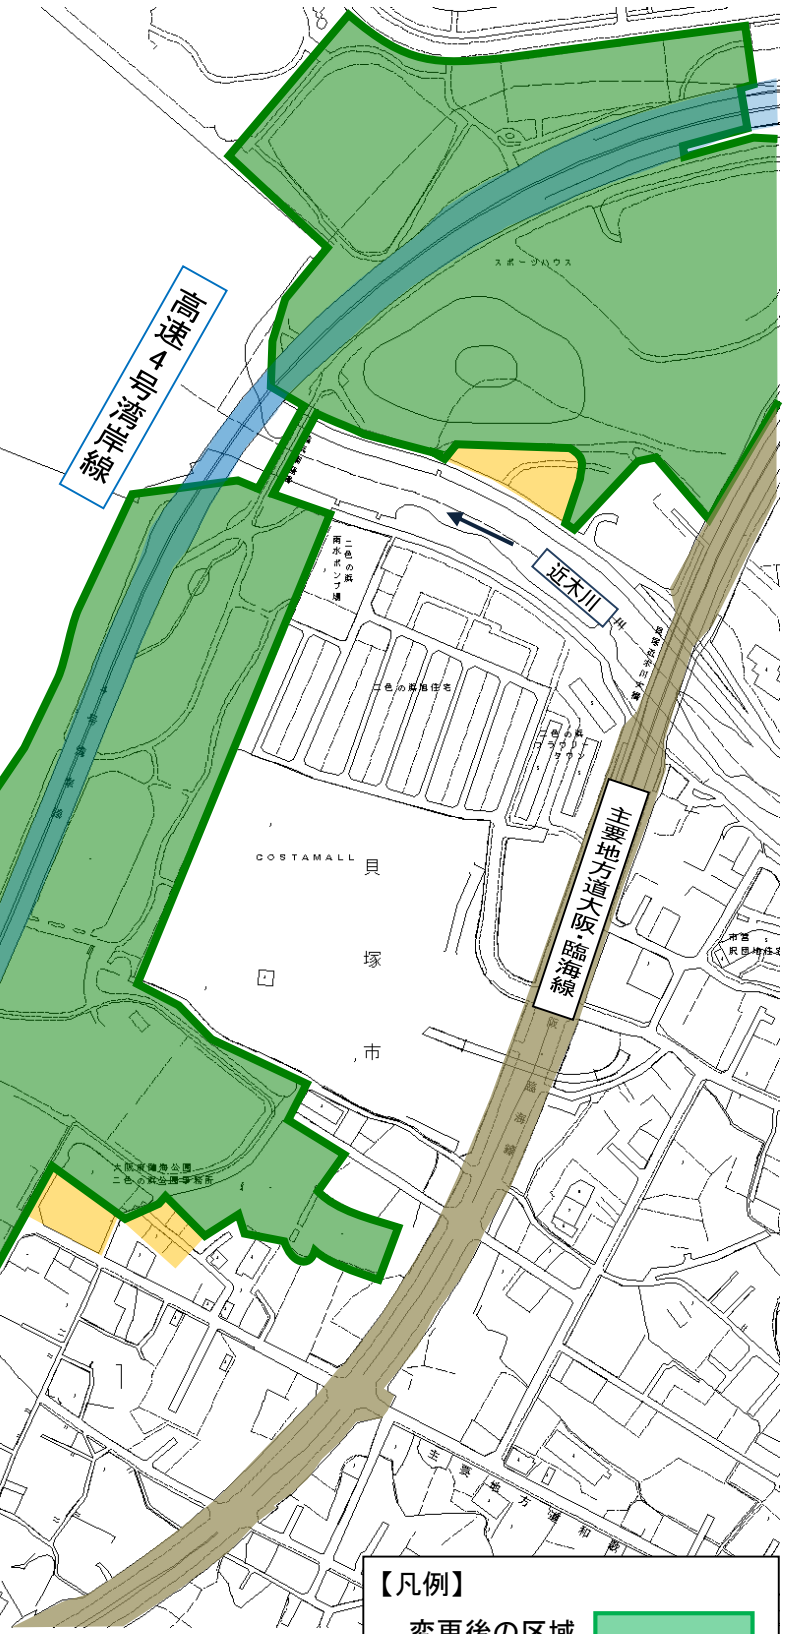
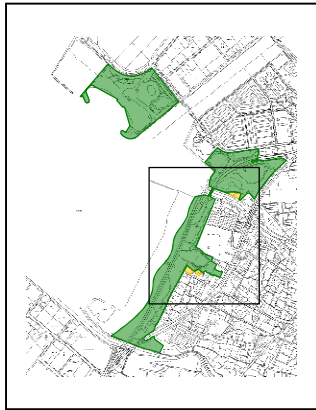


計画図

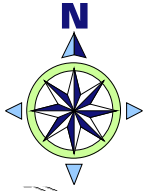

変更の概要

9・5・208-1号 二色の浜公園

●一部区域の廃止
廃止面積 A = 約 0.6ha

【凡例】
変更後の区域
廃止する区域