


計画図

3・3・215-4 対馬江大利線

変更後
【名称】 3・4・215-4 対馬江大利線

幅員・車線数の変更
W = 25m ⇒ W = 20m
4車線 ⇒ 2車線

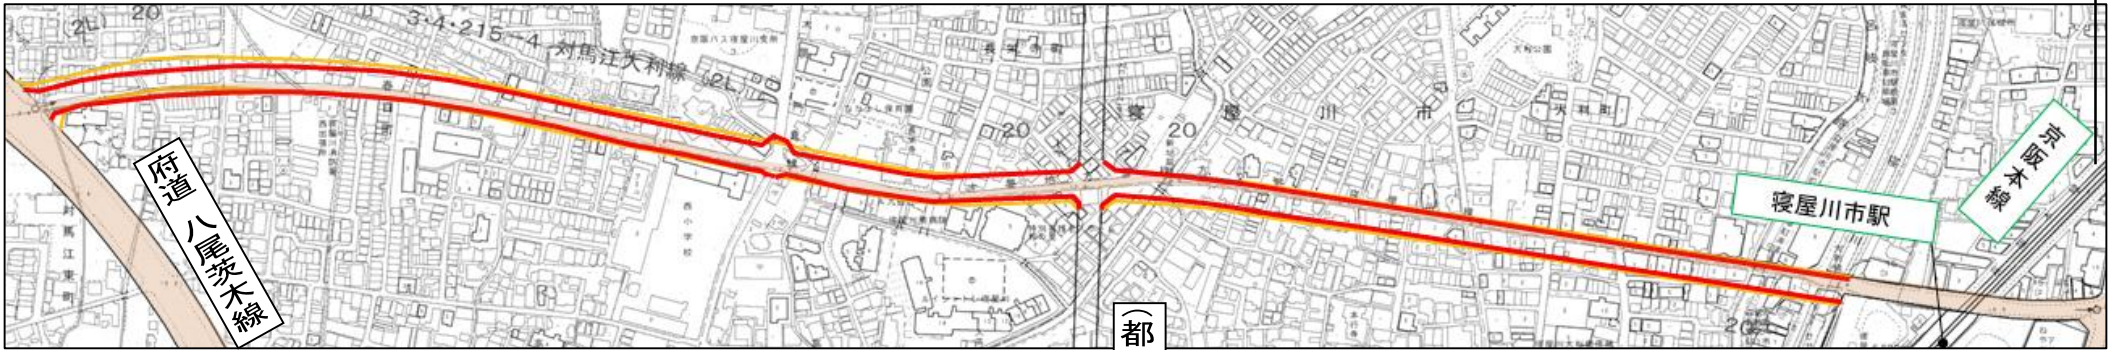

変更の概要

3・3・215-4号 対馬江大利線

●名称の変更及び一部区間の幅員及び車線数の変更

【名称の変更】

変更前 3・3・215-4号対馬江大利線
⇒ 変更後 3・4・215-4号対馬江大利線

【幅員の変更】

変更前 W=25m ⇒ 変更後 W=20m

【車線数の変更】

変更前 4車線 ⇒ 変更後 2車線

【凡例】

変更前 

変更後 