
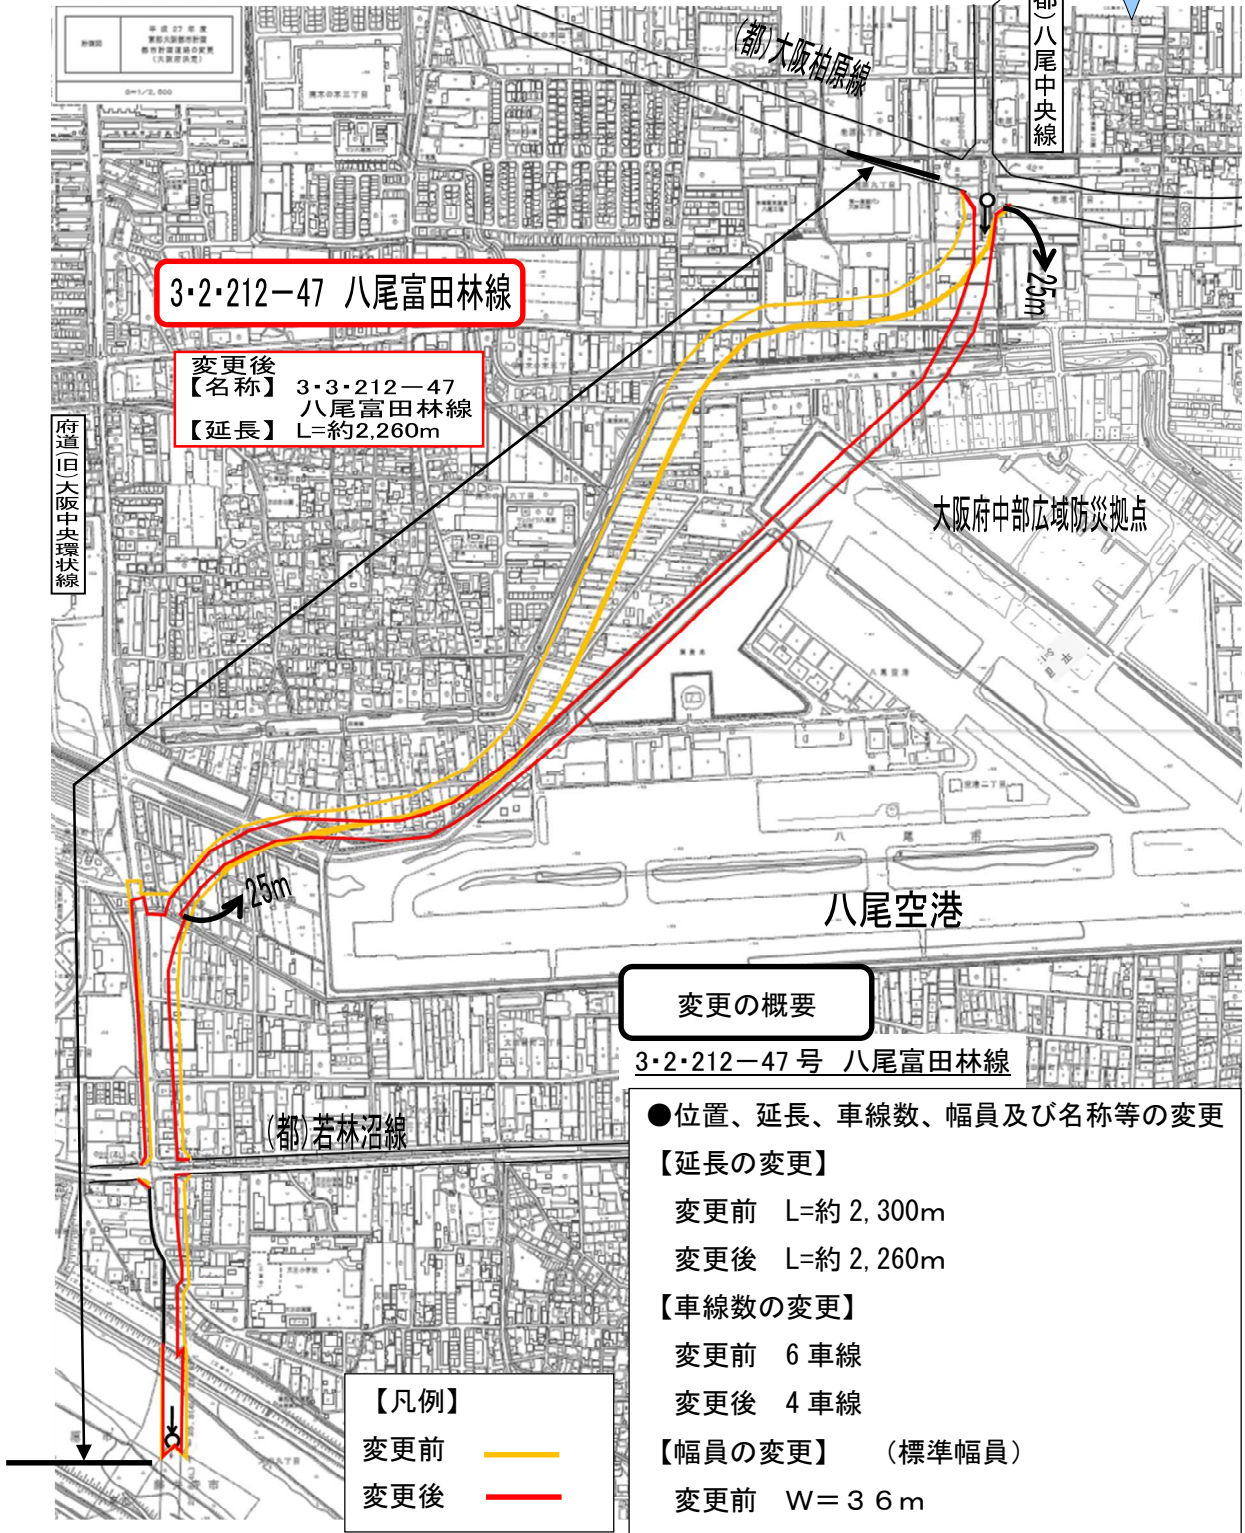


計画図

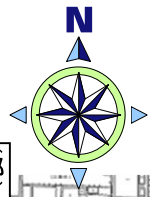

3・2・212-47 八尾富田林線

変更後
【名称】 3・3・212-47
八尾富田林線
【延長】 L=約2,260m

変更の概要

3・2・212-47号 八尾富田林線

●位置、延長、車線数、幅員及び名称等の変更

【延長の変更】

変更前 L=約 2,300m
変更後 L=約 2,260m

【車線数の変更】

変更前 6車線
変更後 4車線

【幅員の変更】 (標準幅員)

変更前 W=36m
変更後 W=25m

【名称の変更】

変更前 3・2・212-47号八尾富田林線
変更後 3・3・212-47号八尾富田林線

【凡例】
変更前 ————
変更後 ————