計画図1

変更の概要

0－1 号　阪急電鉄京都線

●追加
【延長】　L =約 2,550m
【構造形式】　嵩上式　L=約 1,430m
　　地表式　L=約 1,120m

凡　例
追加する区域

計画図2

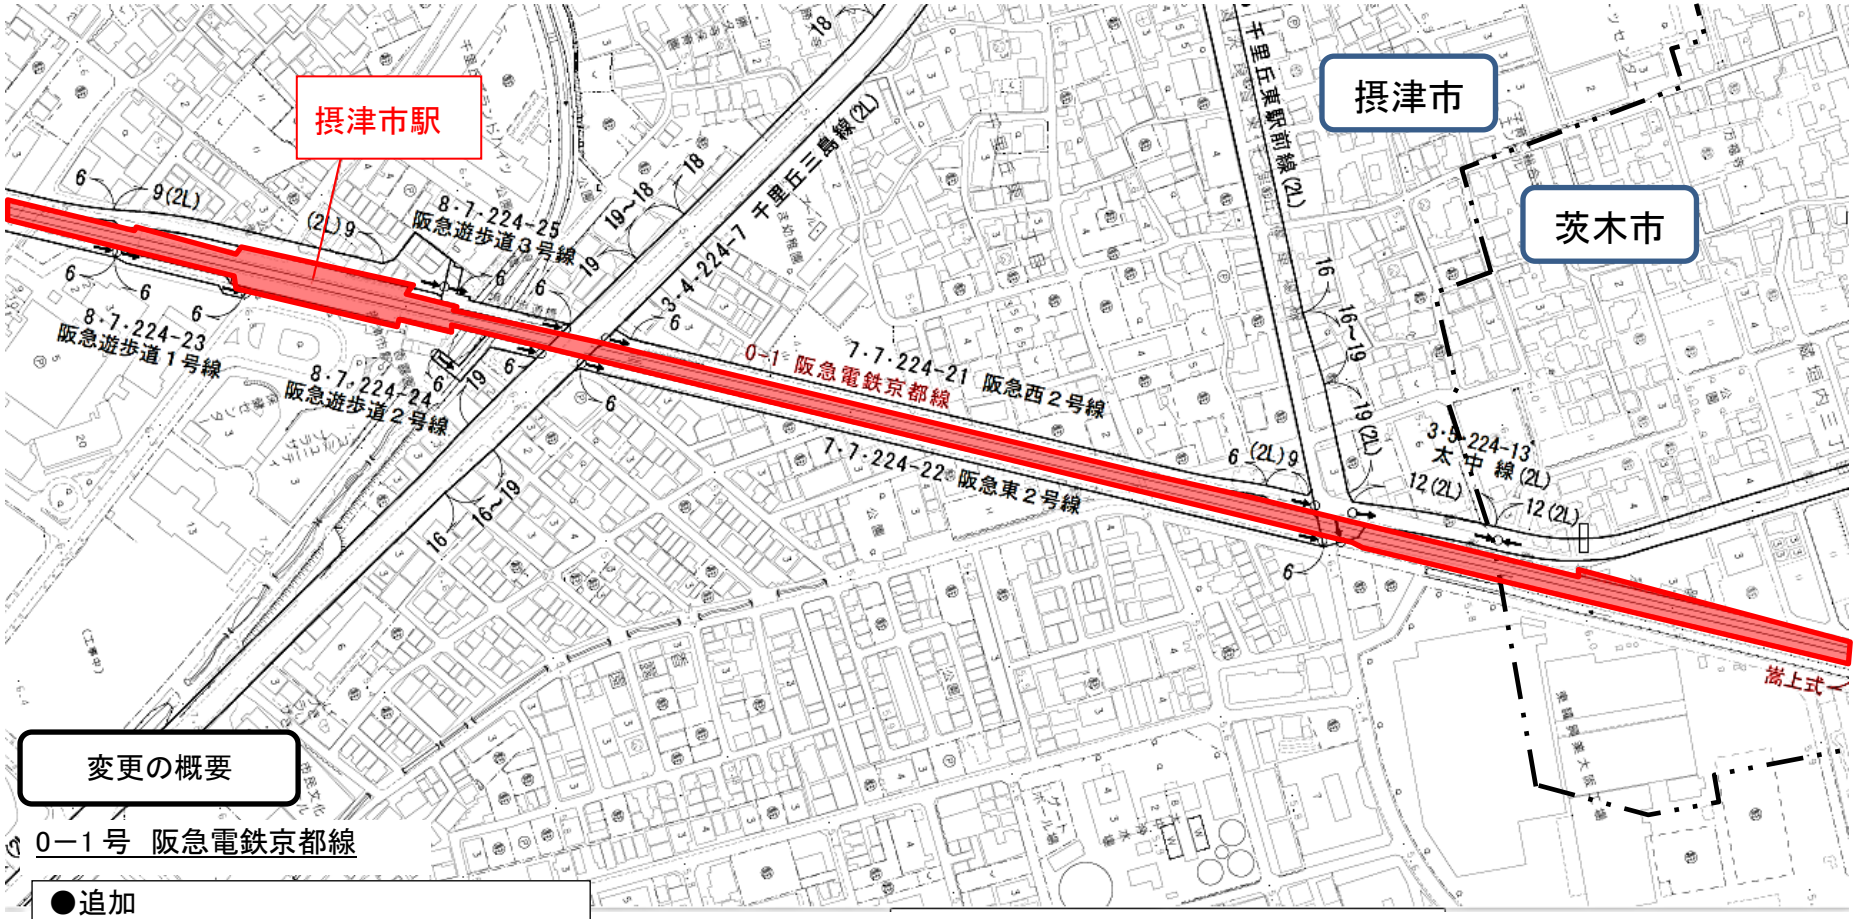

変更の概要

0－1 号　阪急電鉄京都線

●追加
【延長】　L =約 2,550m
【構造形式】　嵩上式　L=約 1,430m
　　地表式　L=約 1,120m

凡　例
追加する区域

計画図3

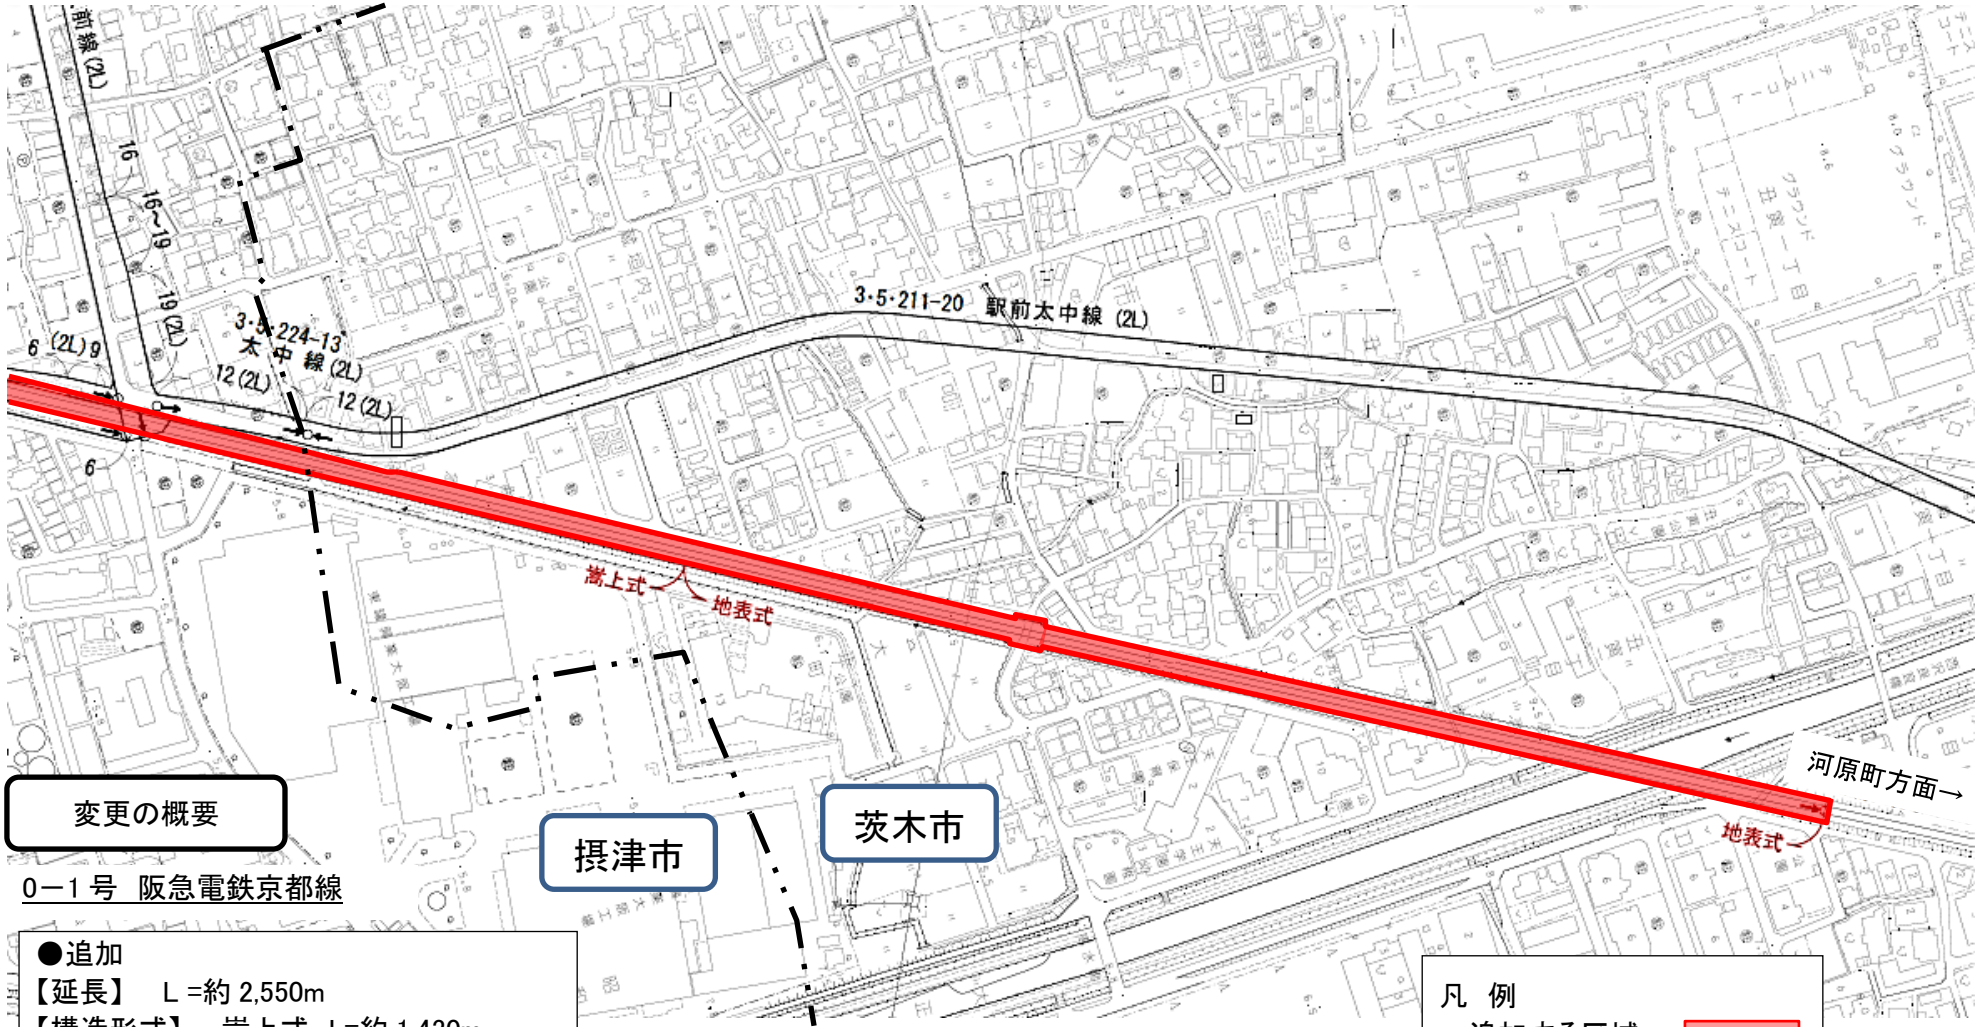

変更の概要

0－1 号　阪急電鉄京都線

●追加
【延長】　L =約 2,550m
【構造形式】　嵩上式　L=約 1,430m
　　地表式　L=約 1,120m

凡　例
追加する区域