

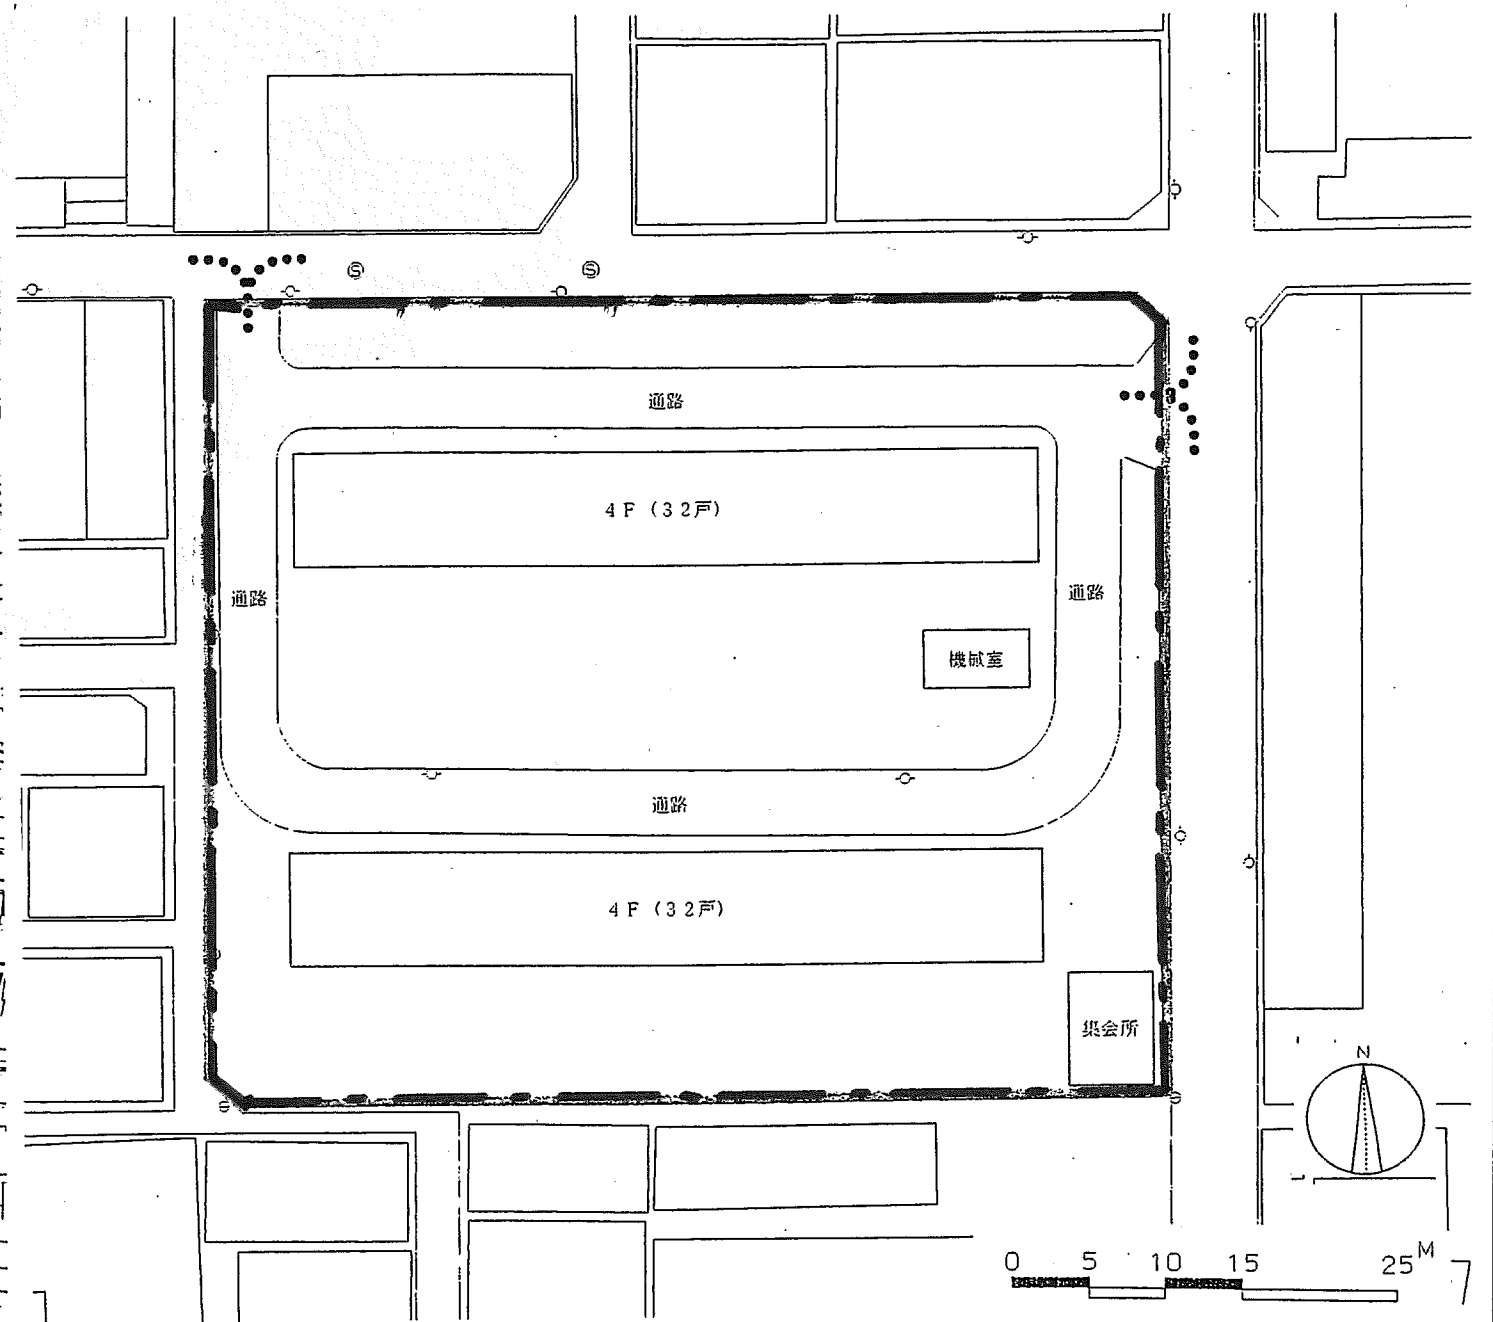
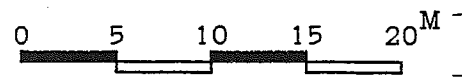


附近見取図

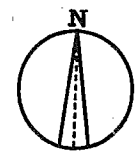

現況図

松住宅

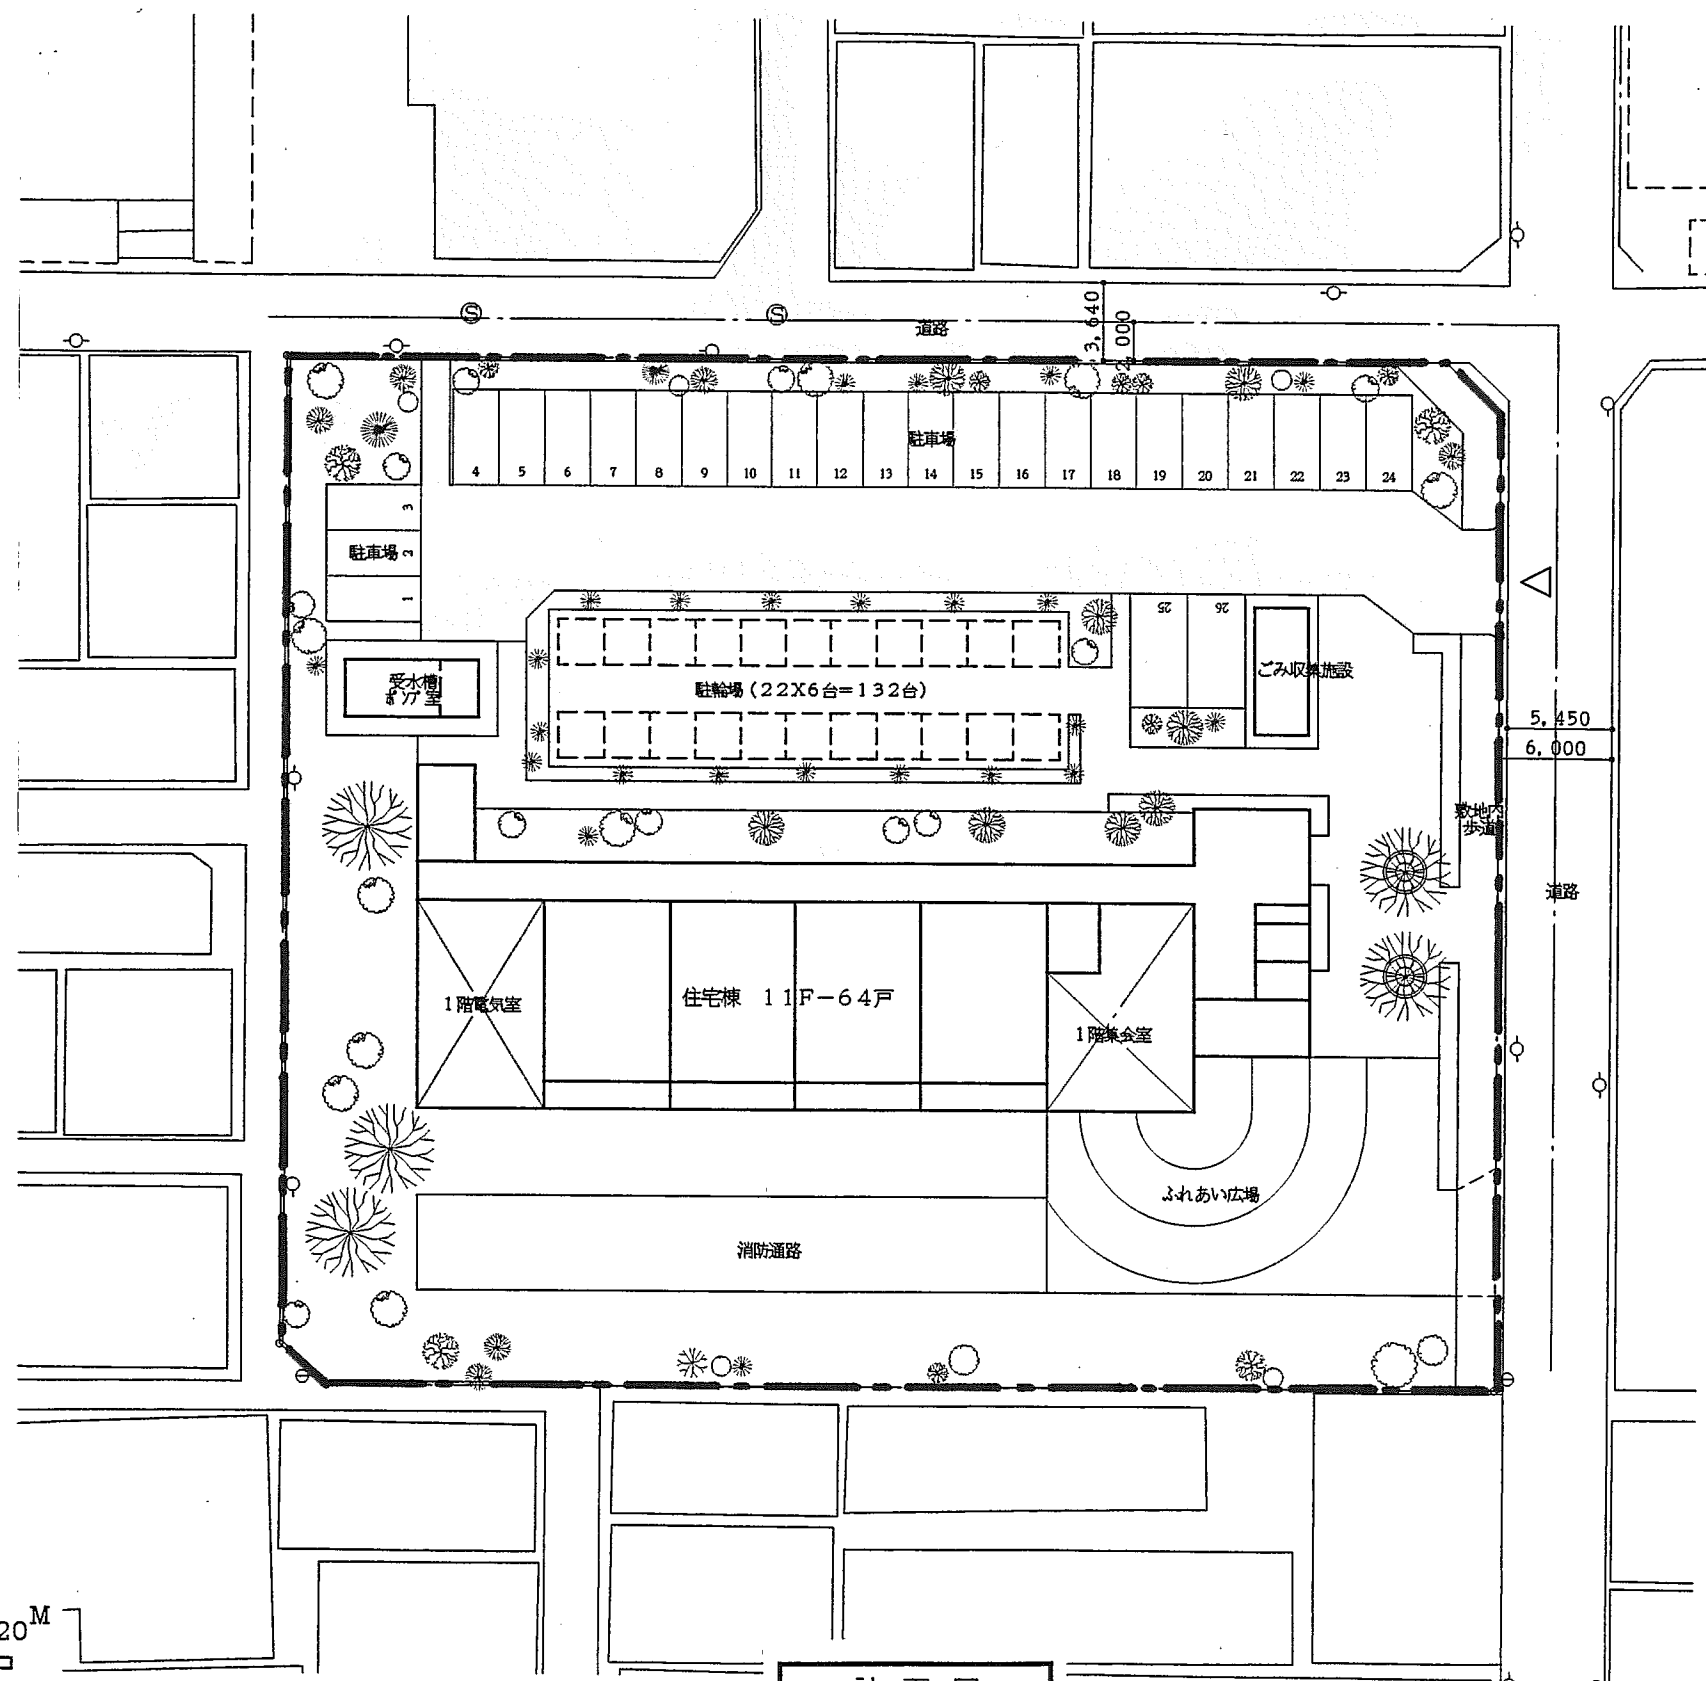

1:400

計画図

松住宅