


# 一般国道168号概要図

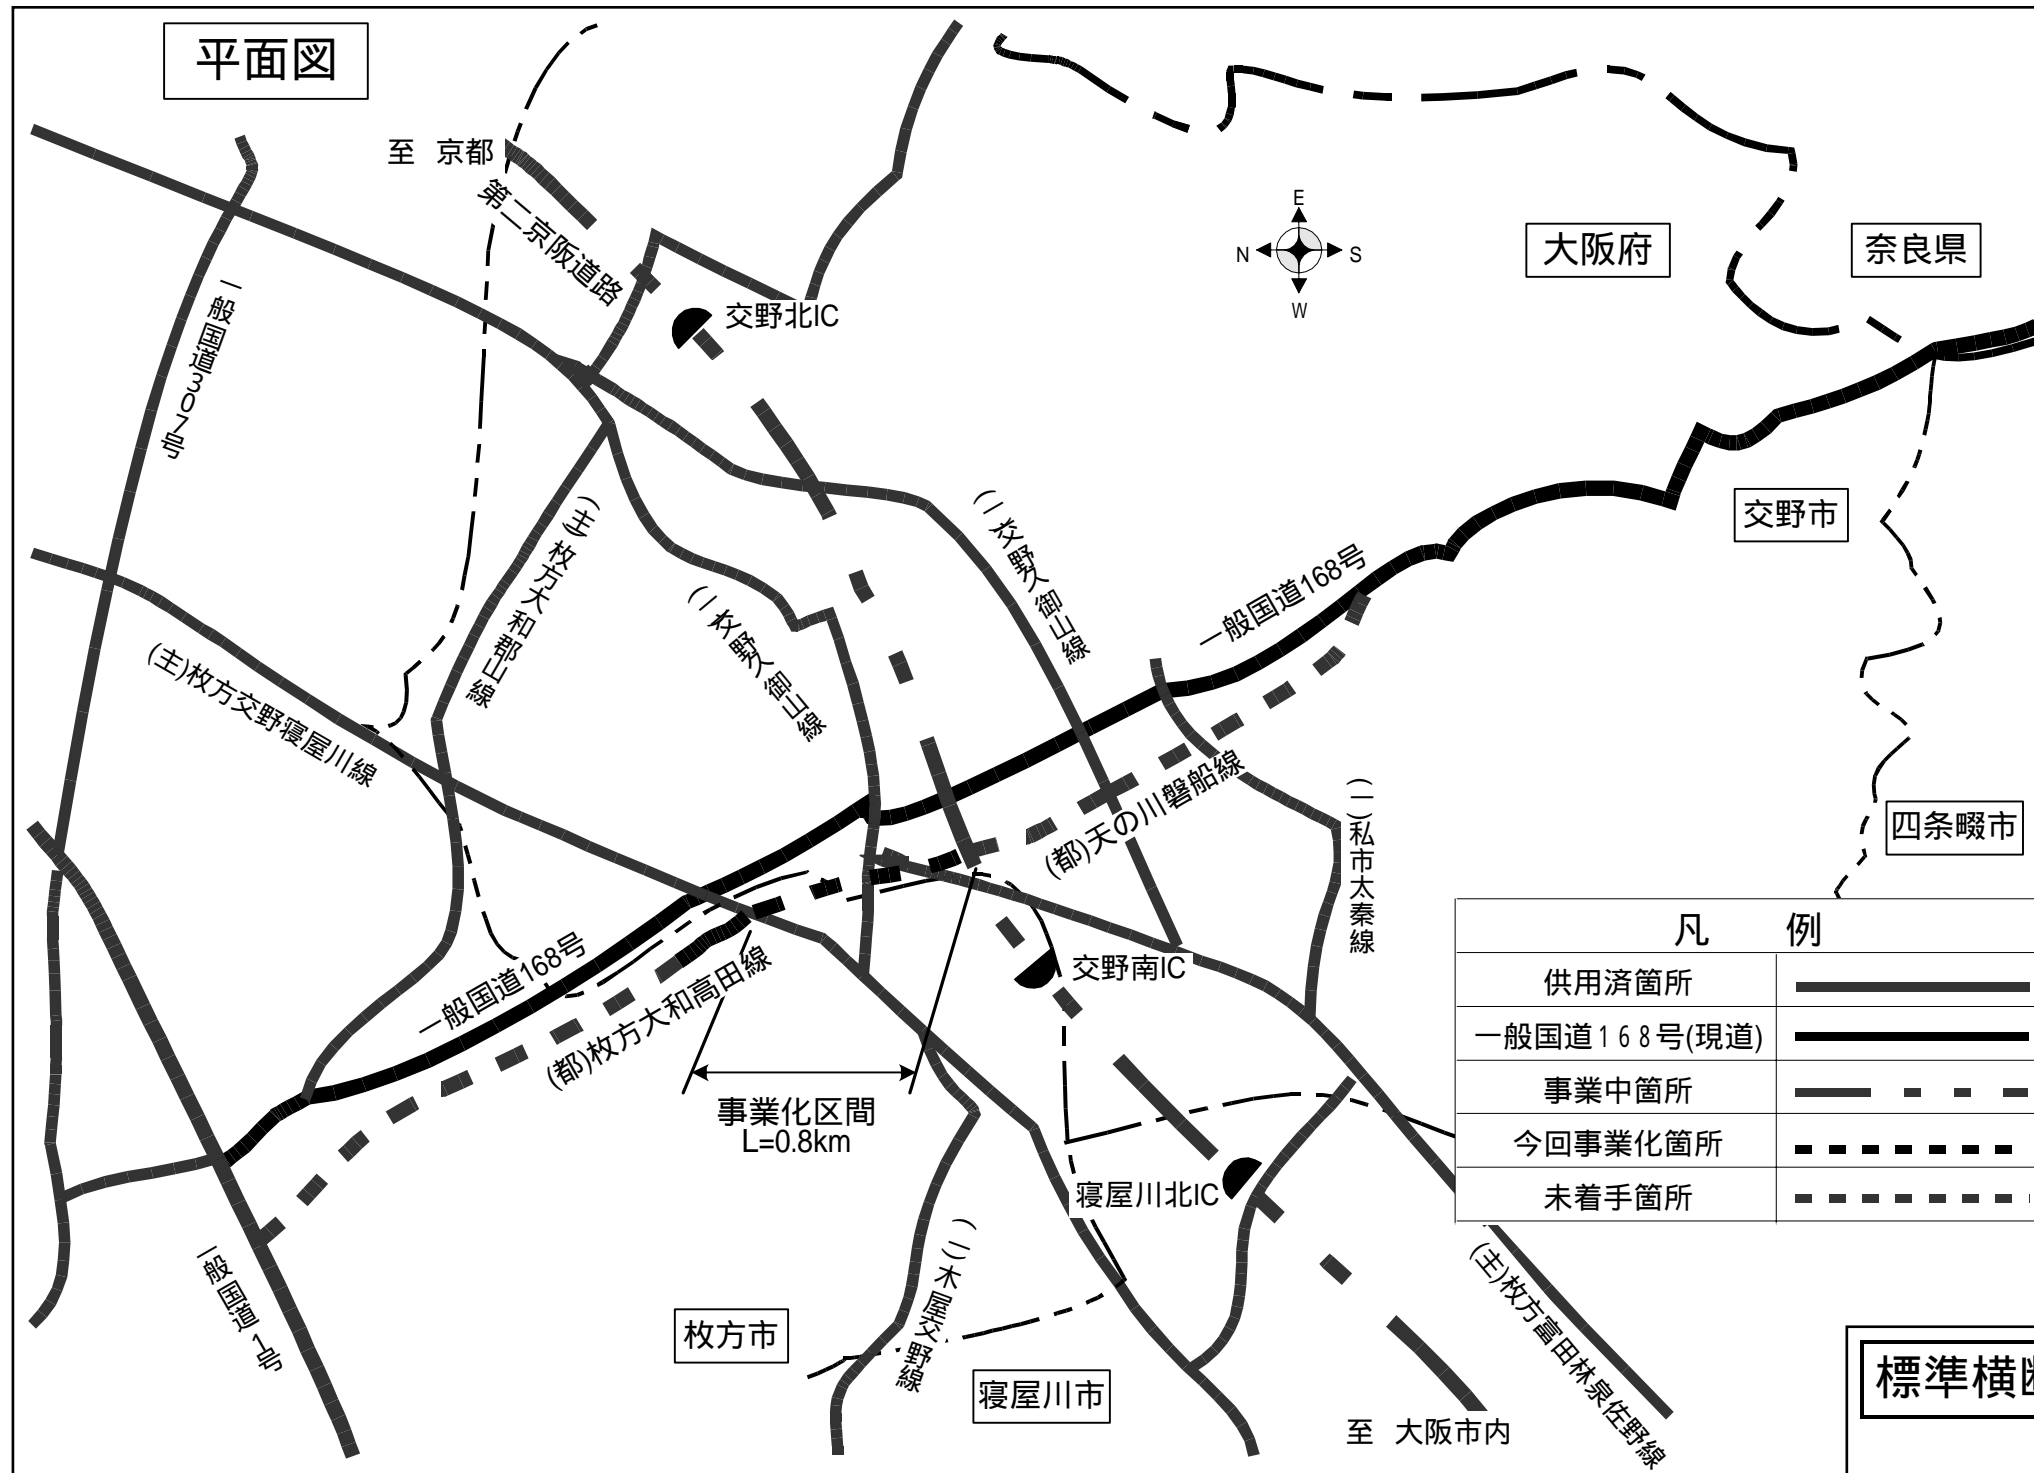

凡 例	
供用済箇所	———
一般国道168号(現道)	———
事業中箇所	- - - - -
今回事業化箇所	⋯⋯⋯
未着手箇所	⋯⋯⋯

