


(増設区域)


埋立標準断面図 S=1:1000
断面⑨-⑨

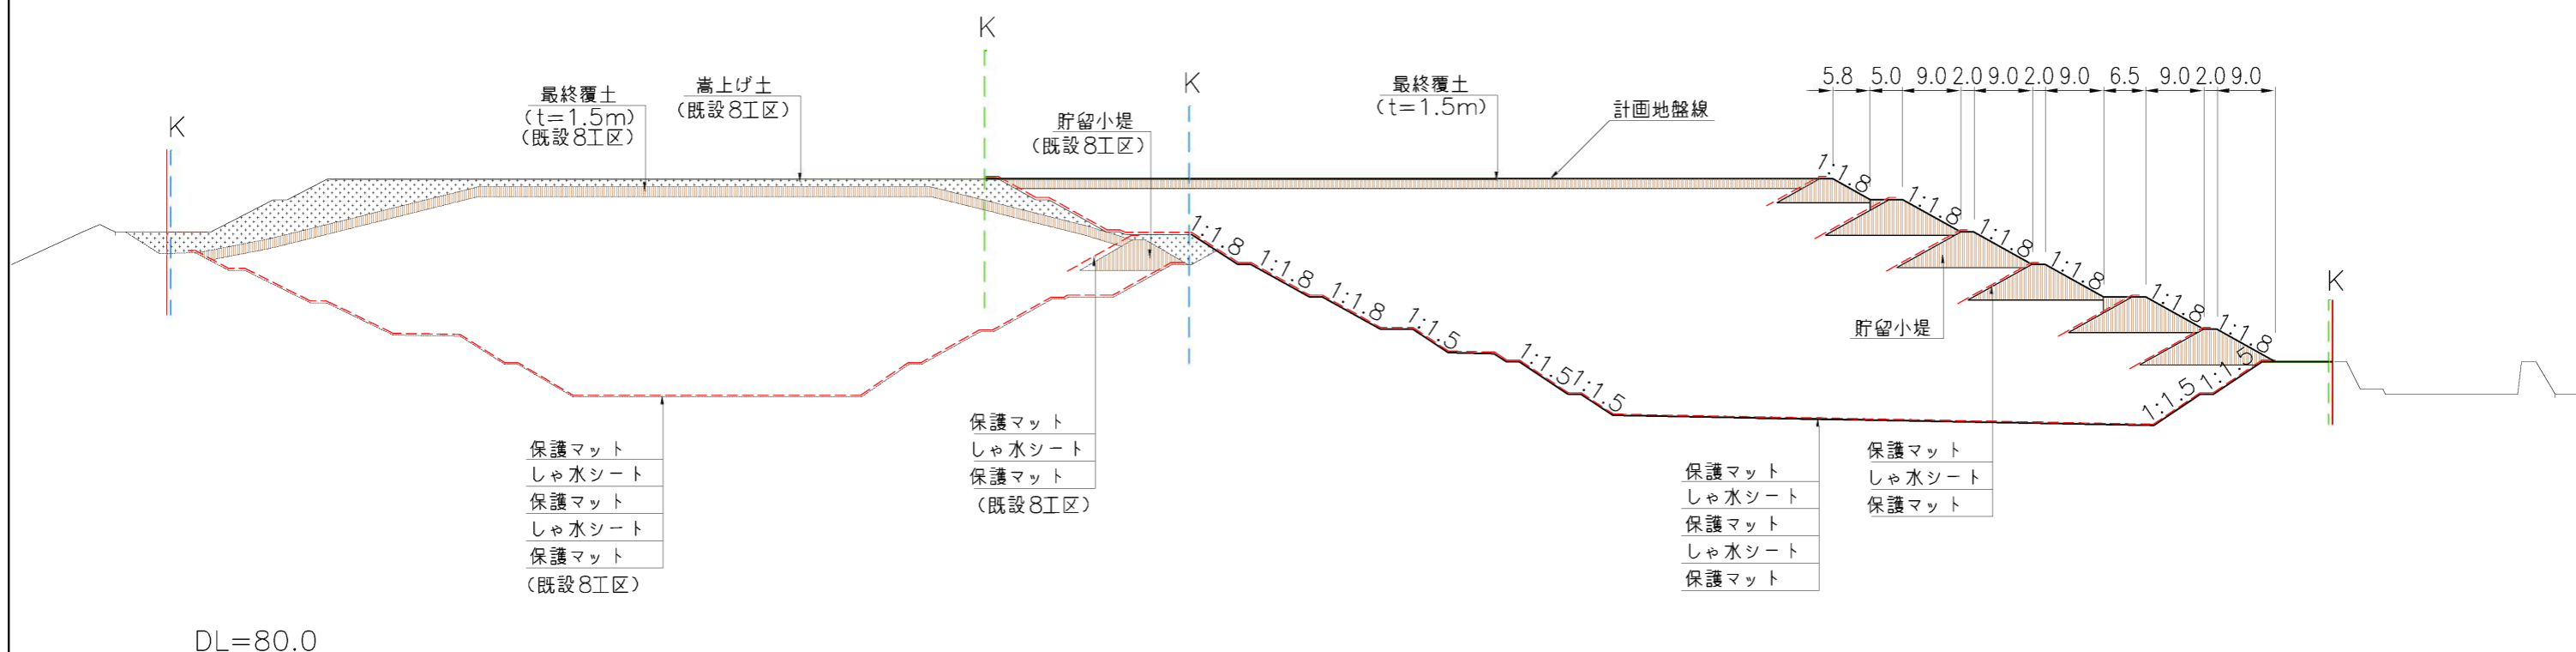


貯留小堤詳細図 S=1:500

凡例		
記号	名称	備考
—	事業区域界	
---	既許可区域界	
---	増設区域界	


既許可区域との境界部分

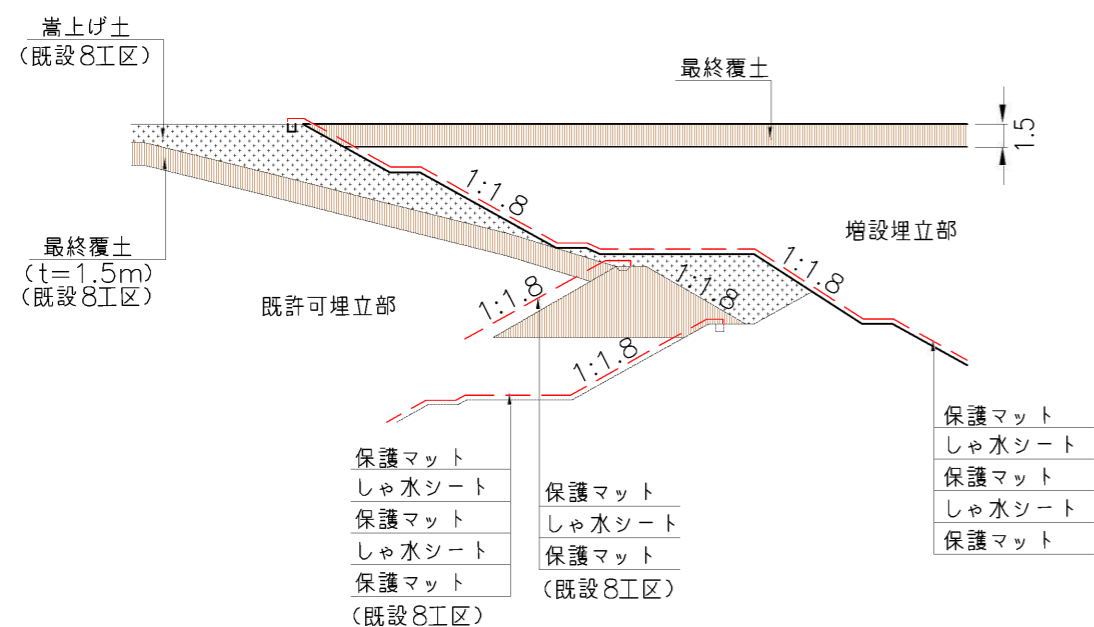

1段目

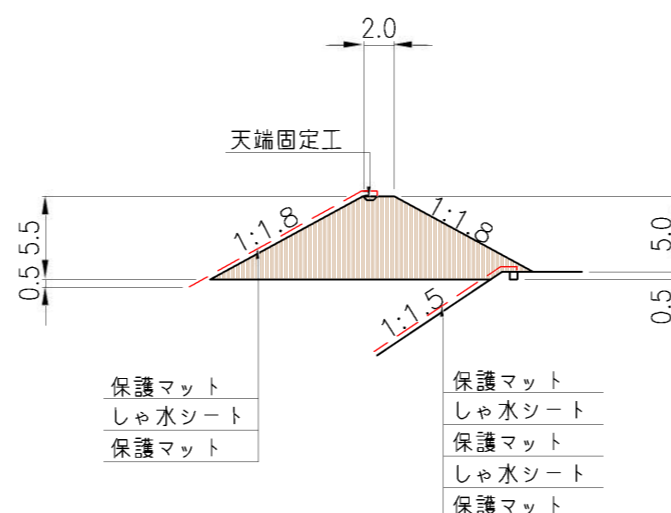

2段目以降


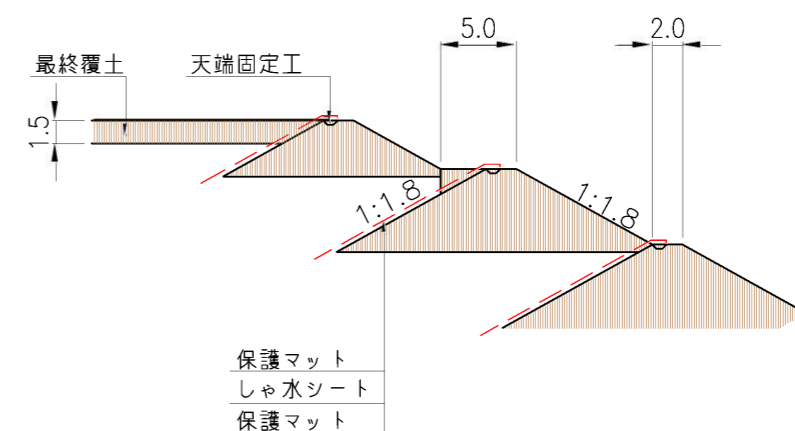


工事名	平井8工区産業廃棄物管理型最終処分場増設工事	
場所	和泉市平井町835-7 他	/
図面名	埋立標準断面図	図示
縮尺		
事業者	大栄環境株式会社	
設計者	株式会社シーイーシー 大阪府西成区新町1丁目33番11号 TEL (06)8597-2850	

埋立標準断面図（既許可区域）



S=1:500

（既許可区域）

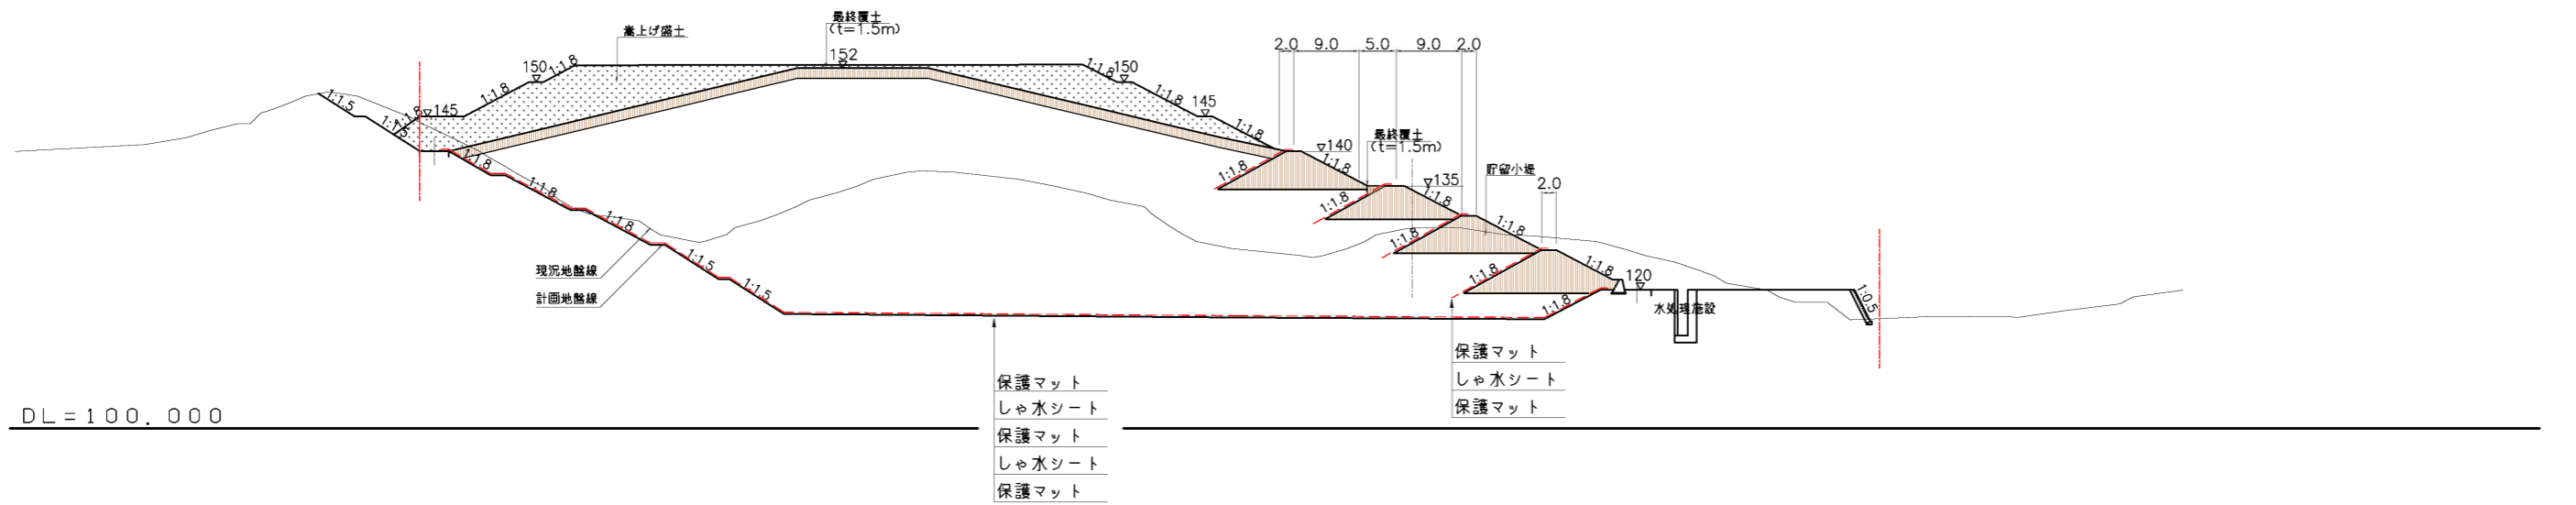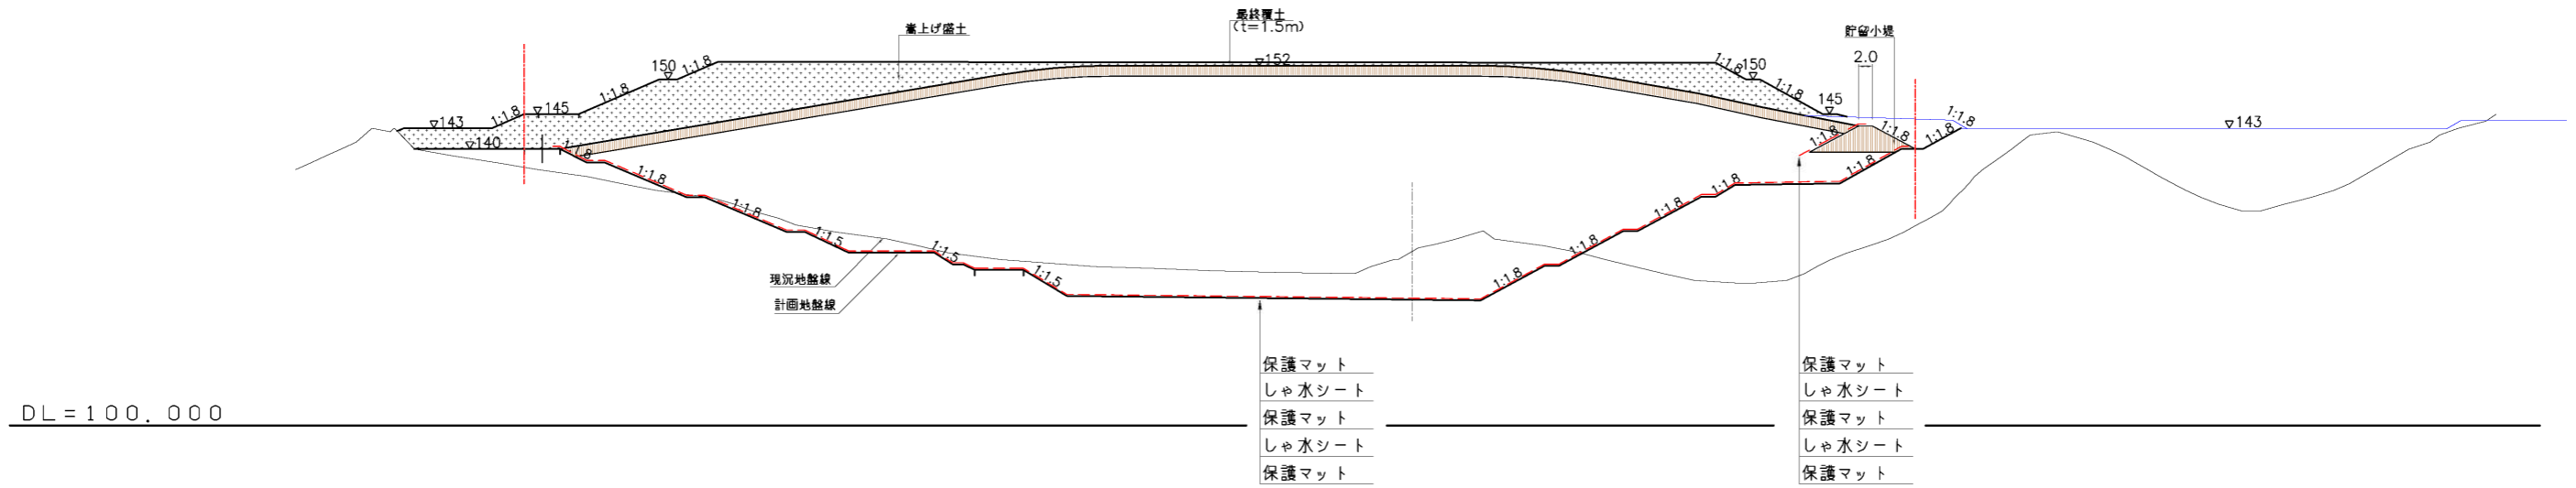

貯留小堤詳細図

S=1:250

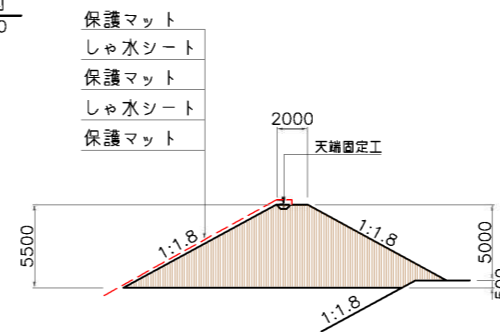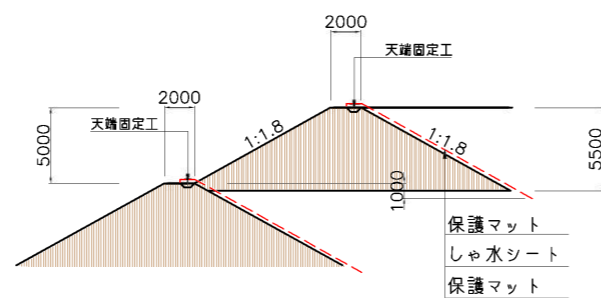

工事名	平井8工区管理型最終処分場	
場所	和泉市平井町836番地	11 /
図面名	埋立標準断面図（既許可区域）	
縮尺	S= 図示	
事業者	大栄環境株式会社	
設計者	大阪市西区新町1丁目33番11号 株式会社シーイーシー	
	TEL (06) 6597-2850 代表 112936	