



位置図



区画配置図

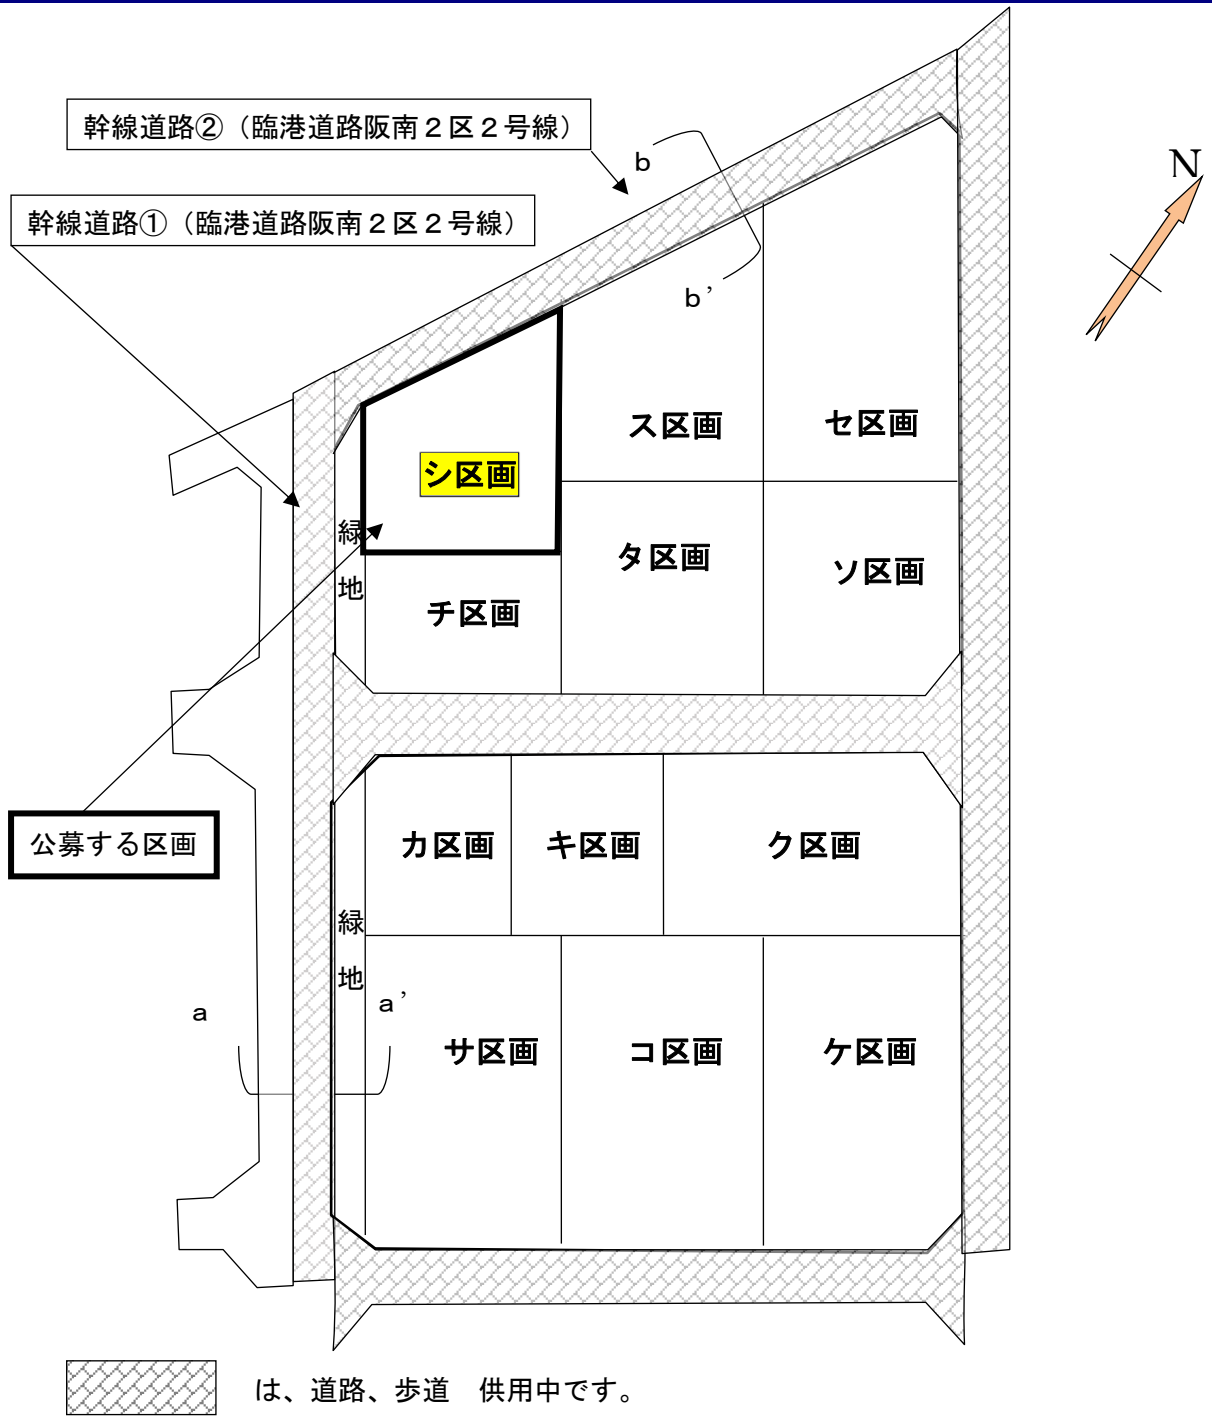

 は、道路、歩道 供用中です。

緑地には出入り口は設置できません。