




久宝寺緑地プール管理棟 立面図

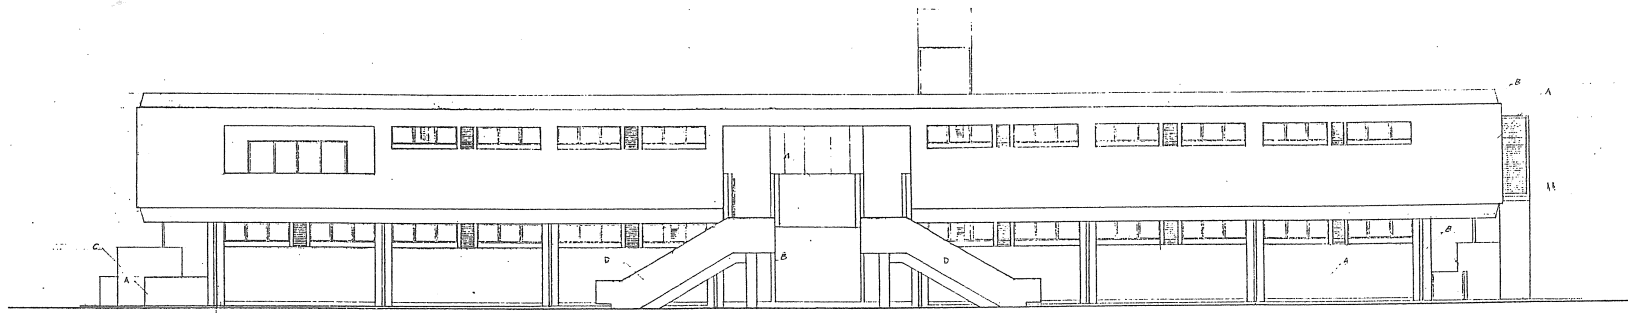

西立面図

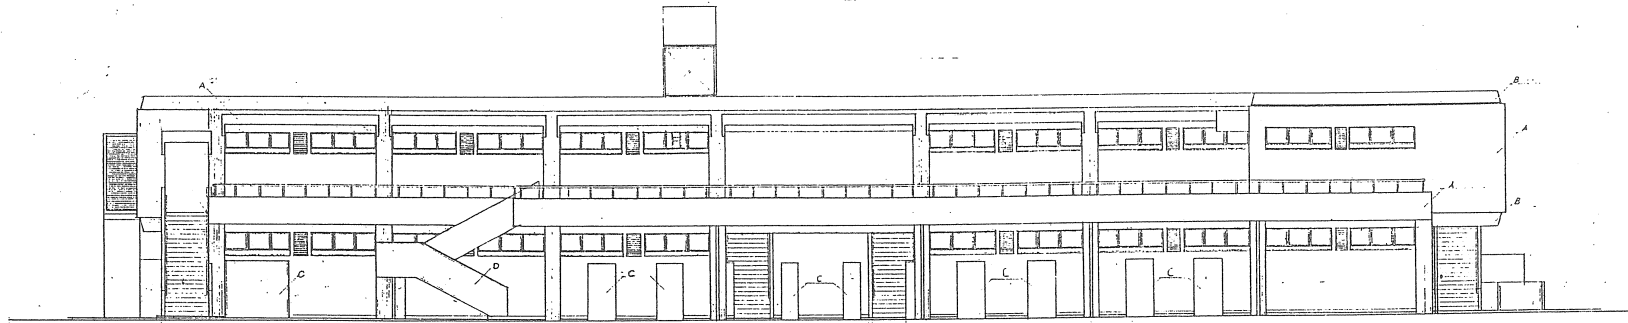

東立面図

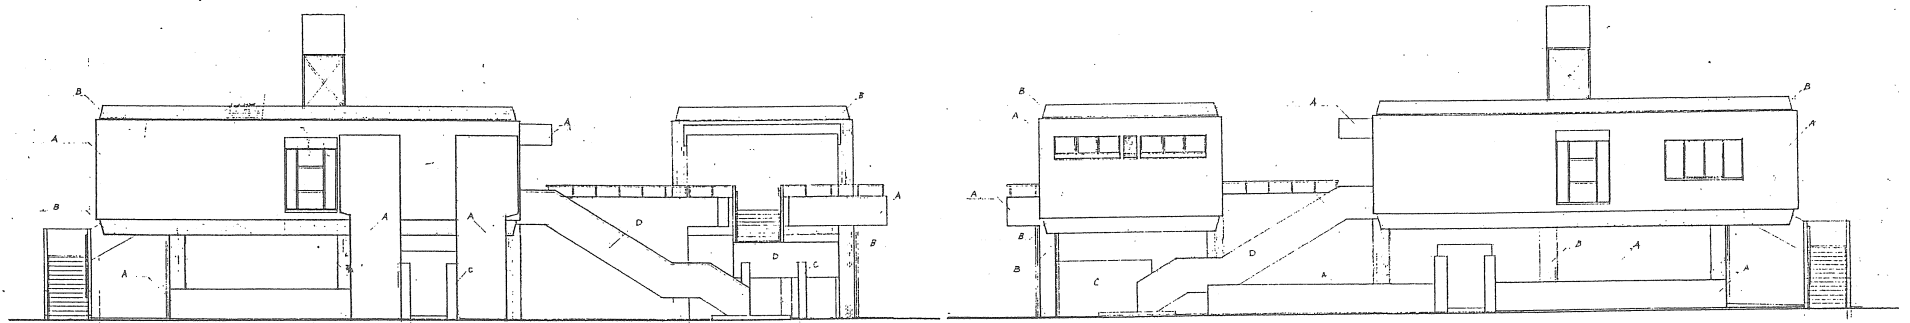

南立面図

北立面図