
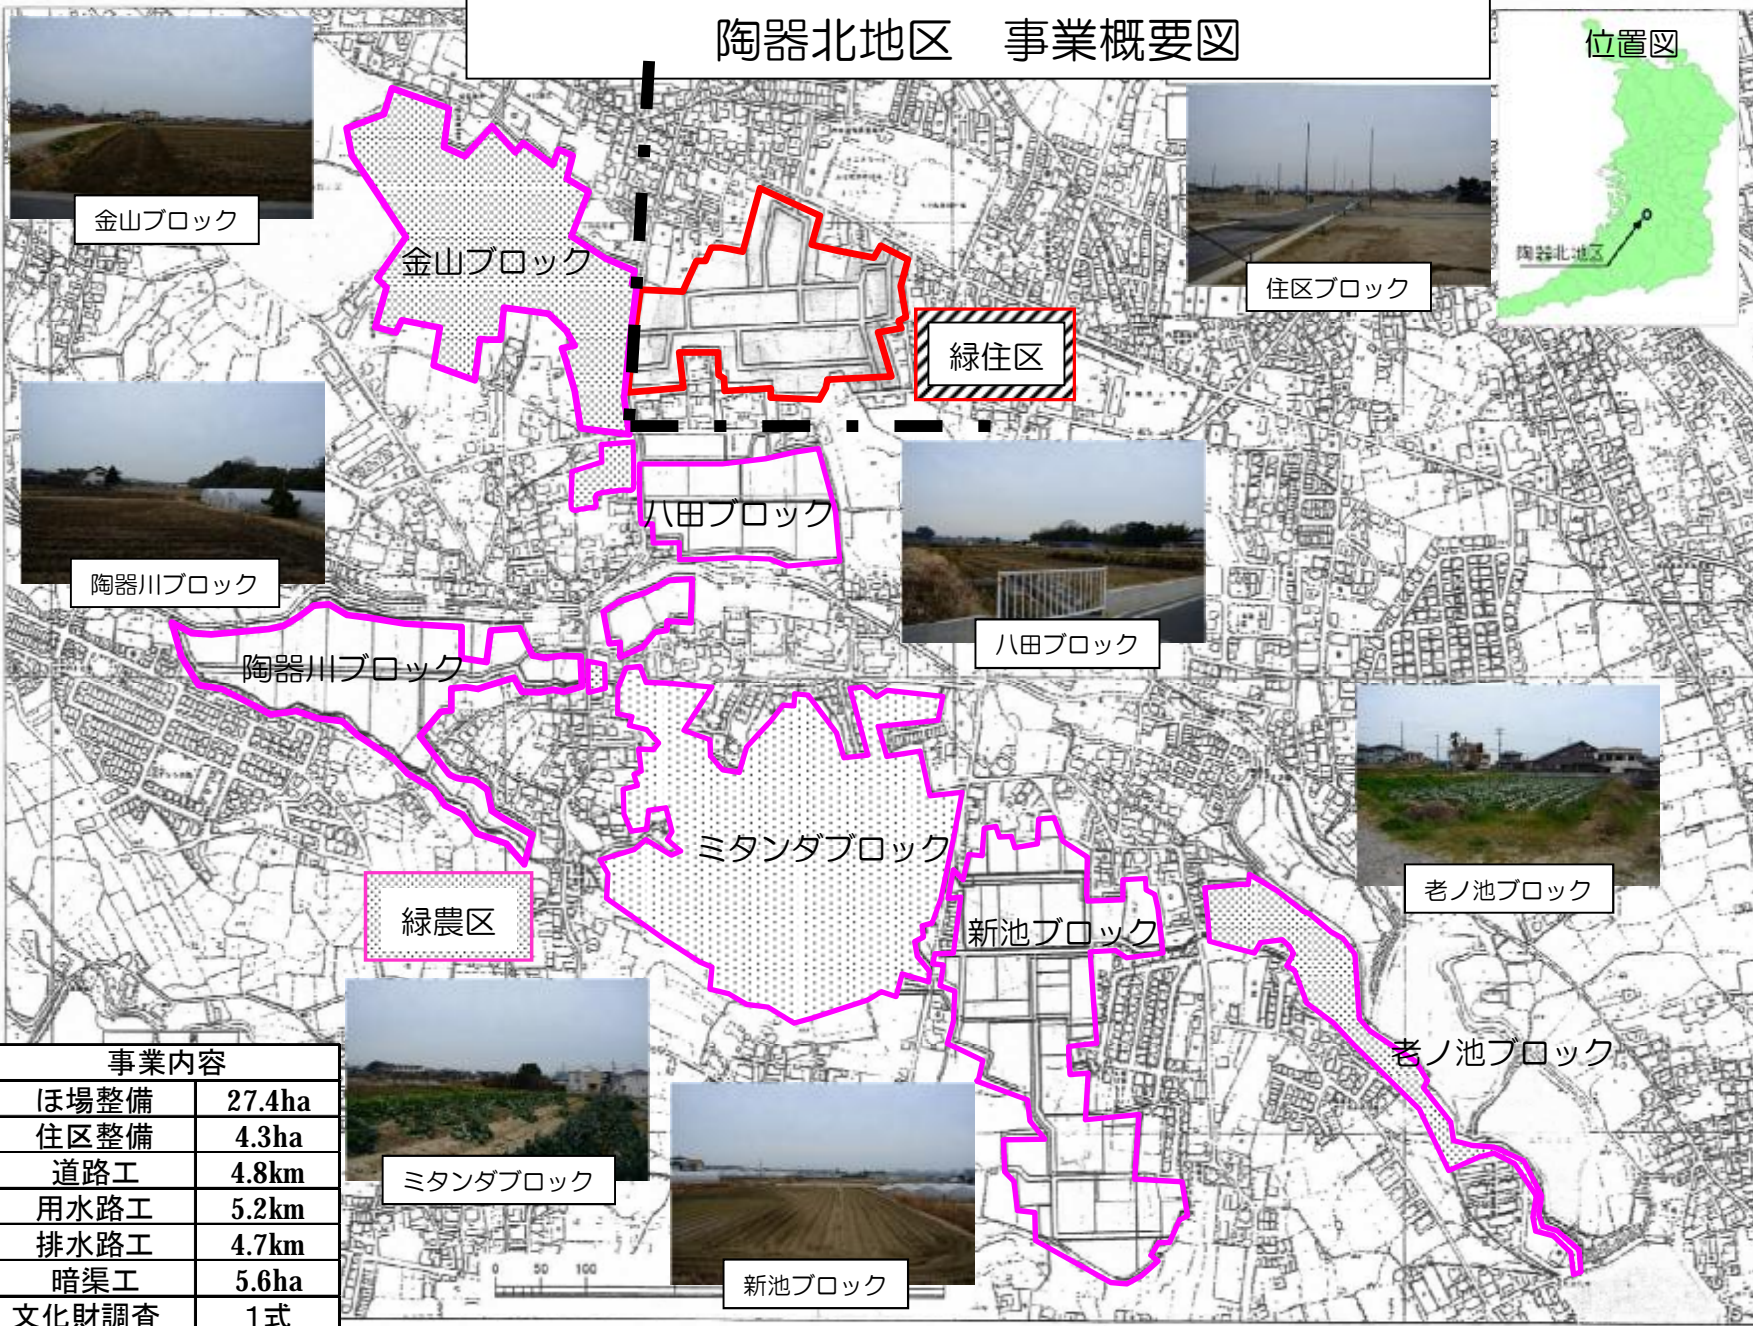


# 陶器北地区 事業概要図

位置図

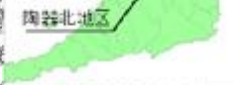

金山ブロック

金山ブロック

住区ブロック

緑住区

八田ブロック

陶器川ブロック

陶器川ブロック

ハ田ブロック

ミタンダブロック

緑農区

新池ブロック

老ノ池ブロック

老ノ池ブロック

ミタンダブロック

新池ブロック

## 事業内容

ほ場整備	27.4ha
住区整備	4.3ha
道路工	4.8km
用水路工	5.2km
排水路工	4.7km
暗渠工	5.6ha
文化財調査	1式