参考資料３

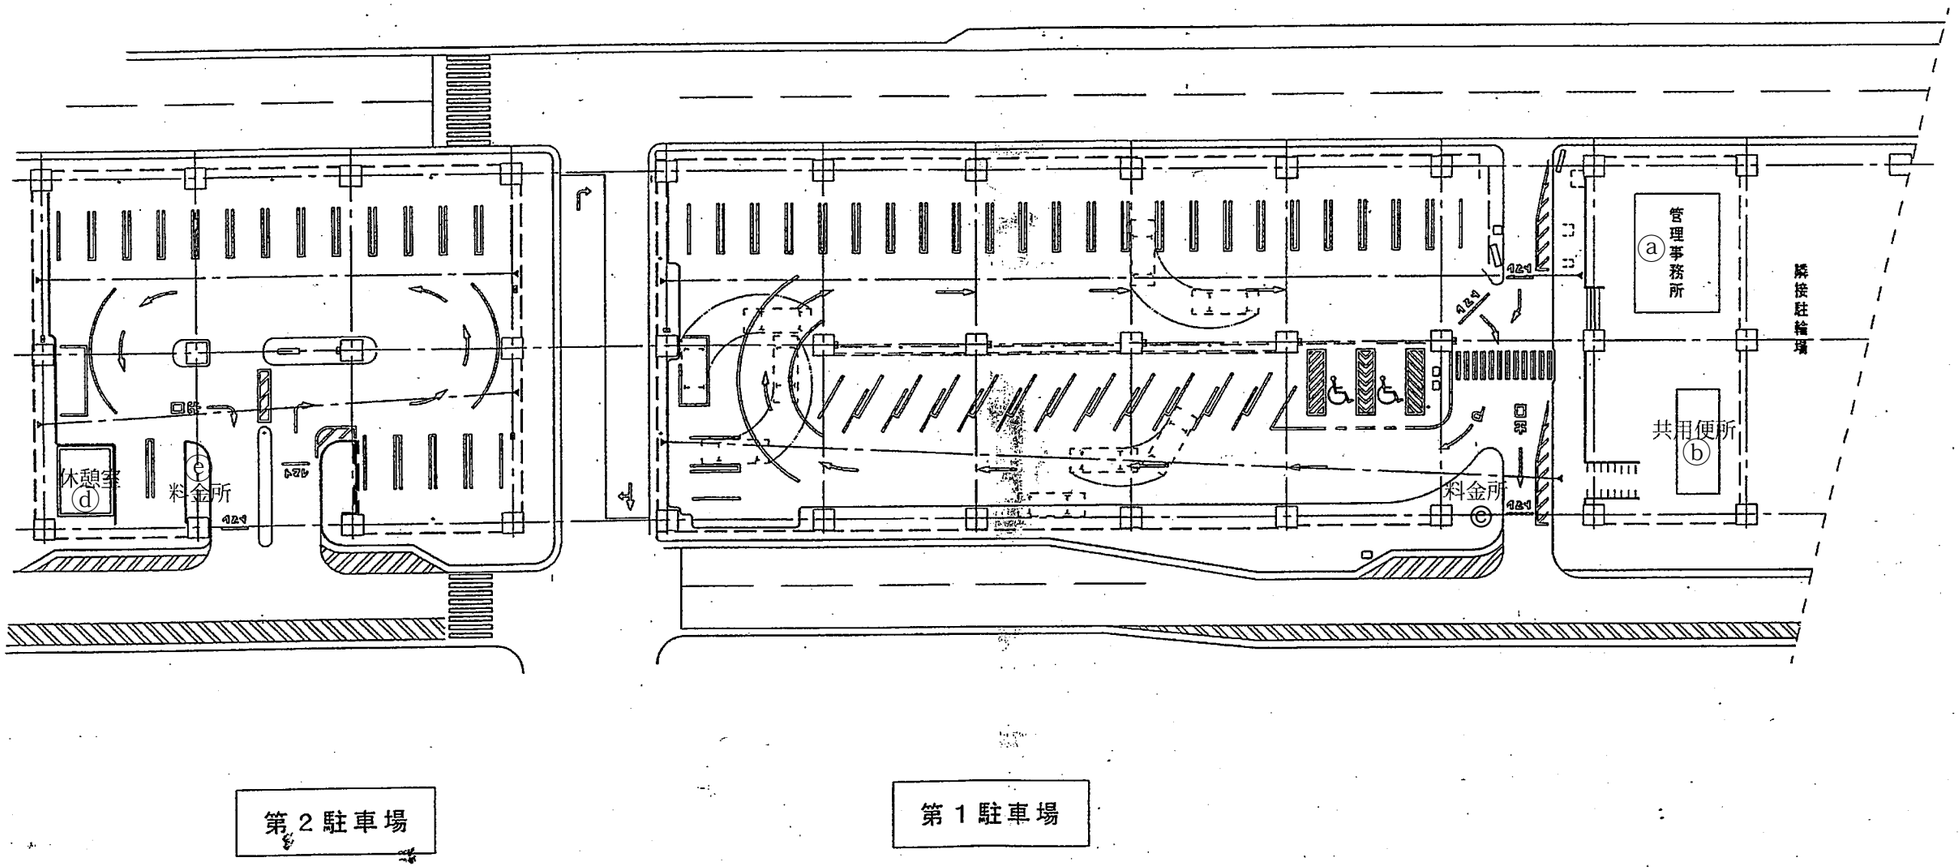

		大阪府新石切立体駐車場			キープラン
		第１，２駐車場	1/300		G－02／B

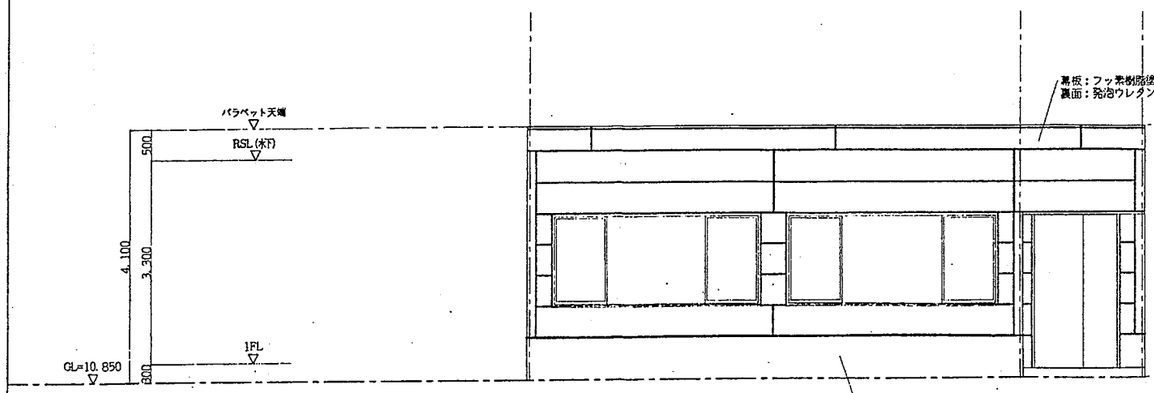

西立面図　1:50

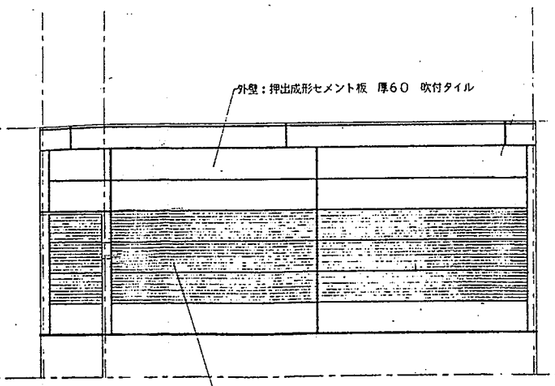

南立面図　1:50

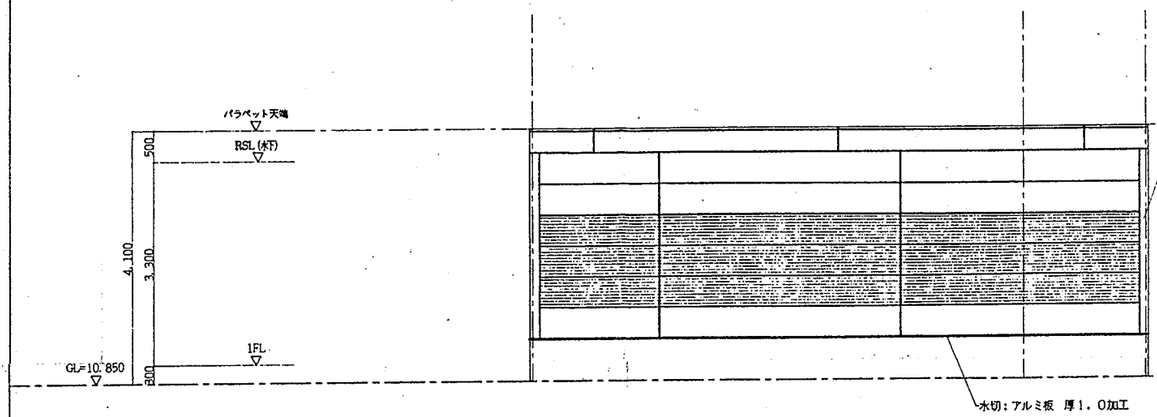

東立面図　1:50

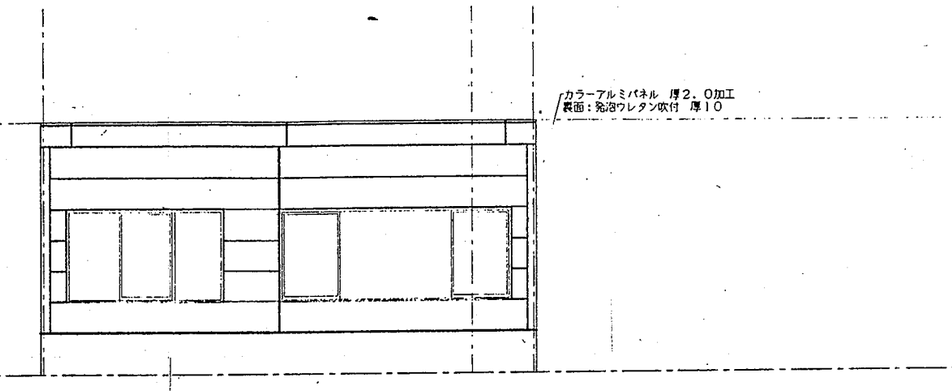

北立面図　1:50

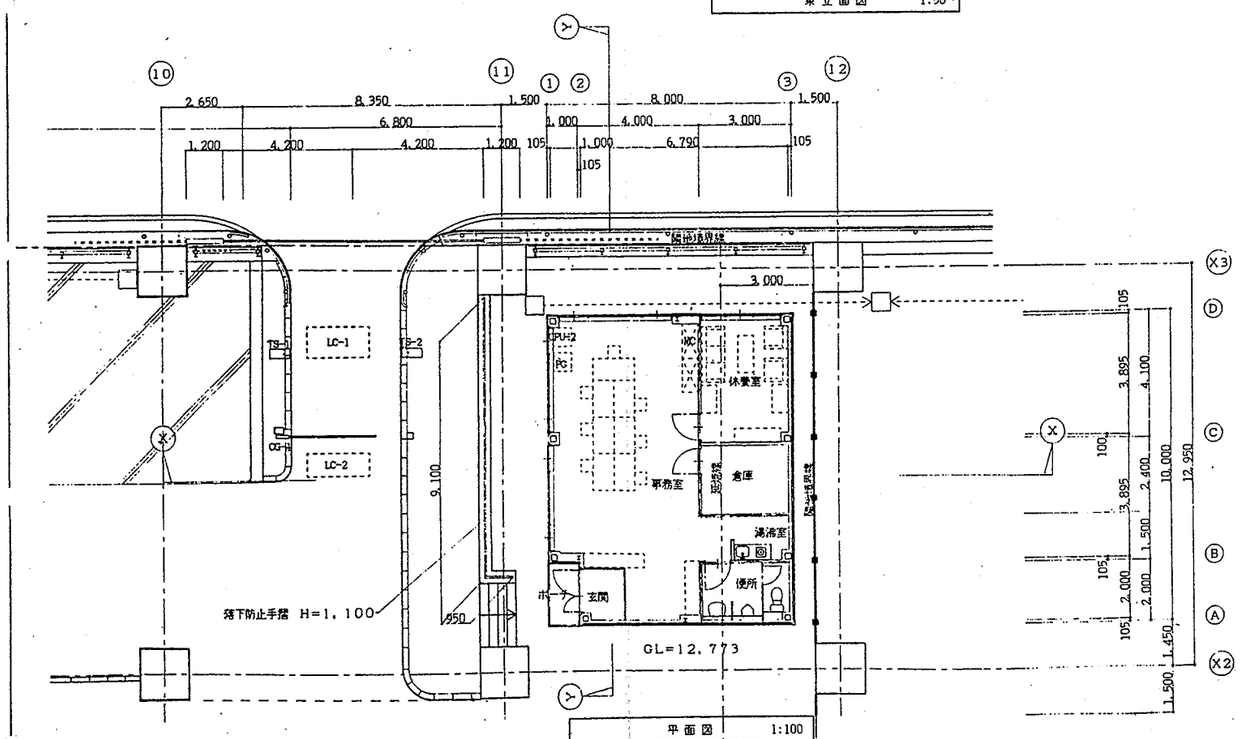

平面図　1:100

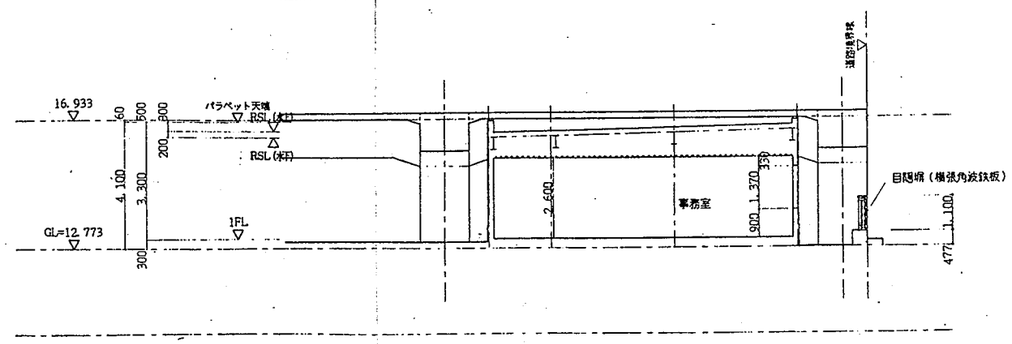

Ⓨ Ⓨ 断面図　1:100

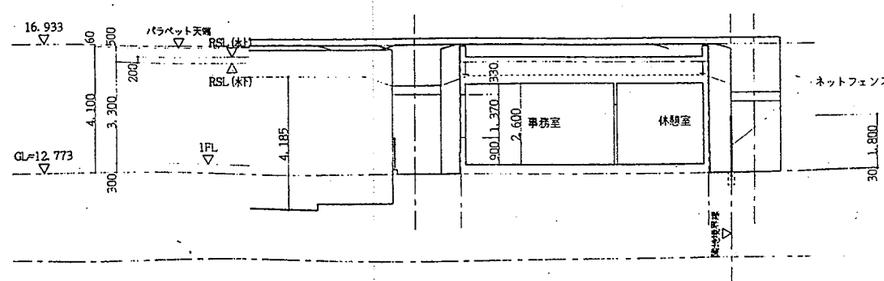

Ⓧ Ⓧ 断面図　1:100

年度	6	製作年月	平成　年　月
地名	東大阪市西石切町３丁目		
路線名	一般国道３０８号		
工事名	新石切立体駐車場建設工事		
図面表別	電埋機ⓐ 平面図，立面図，断面図		
縮尺	1:100, 1:50	設計	図番 6
大阪府八尾土木事務所			

PAK-H02　94.07.0

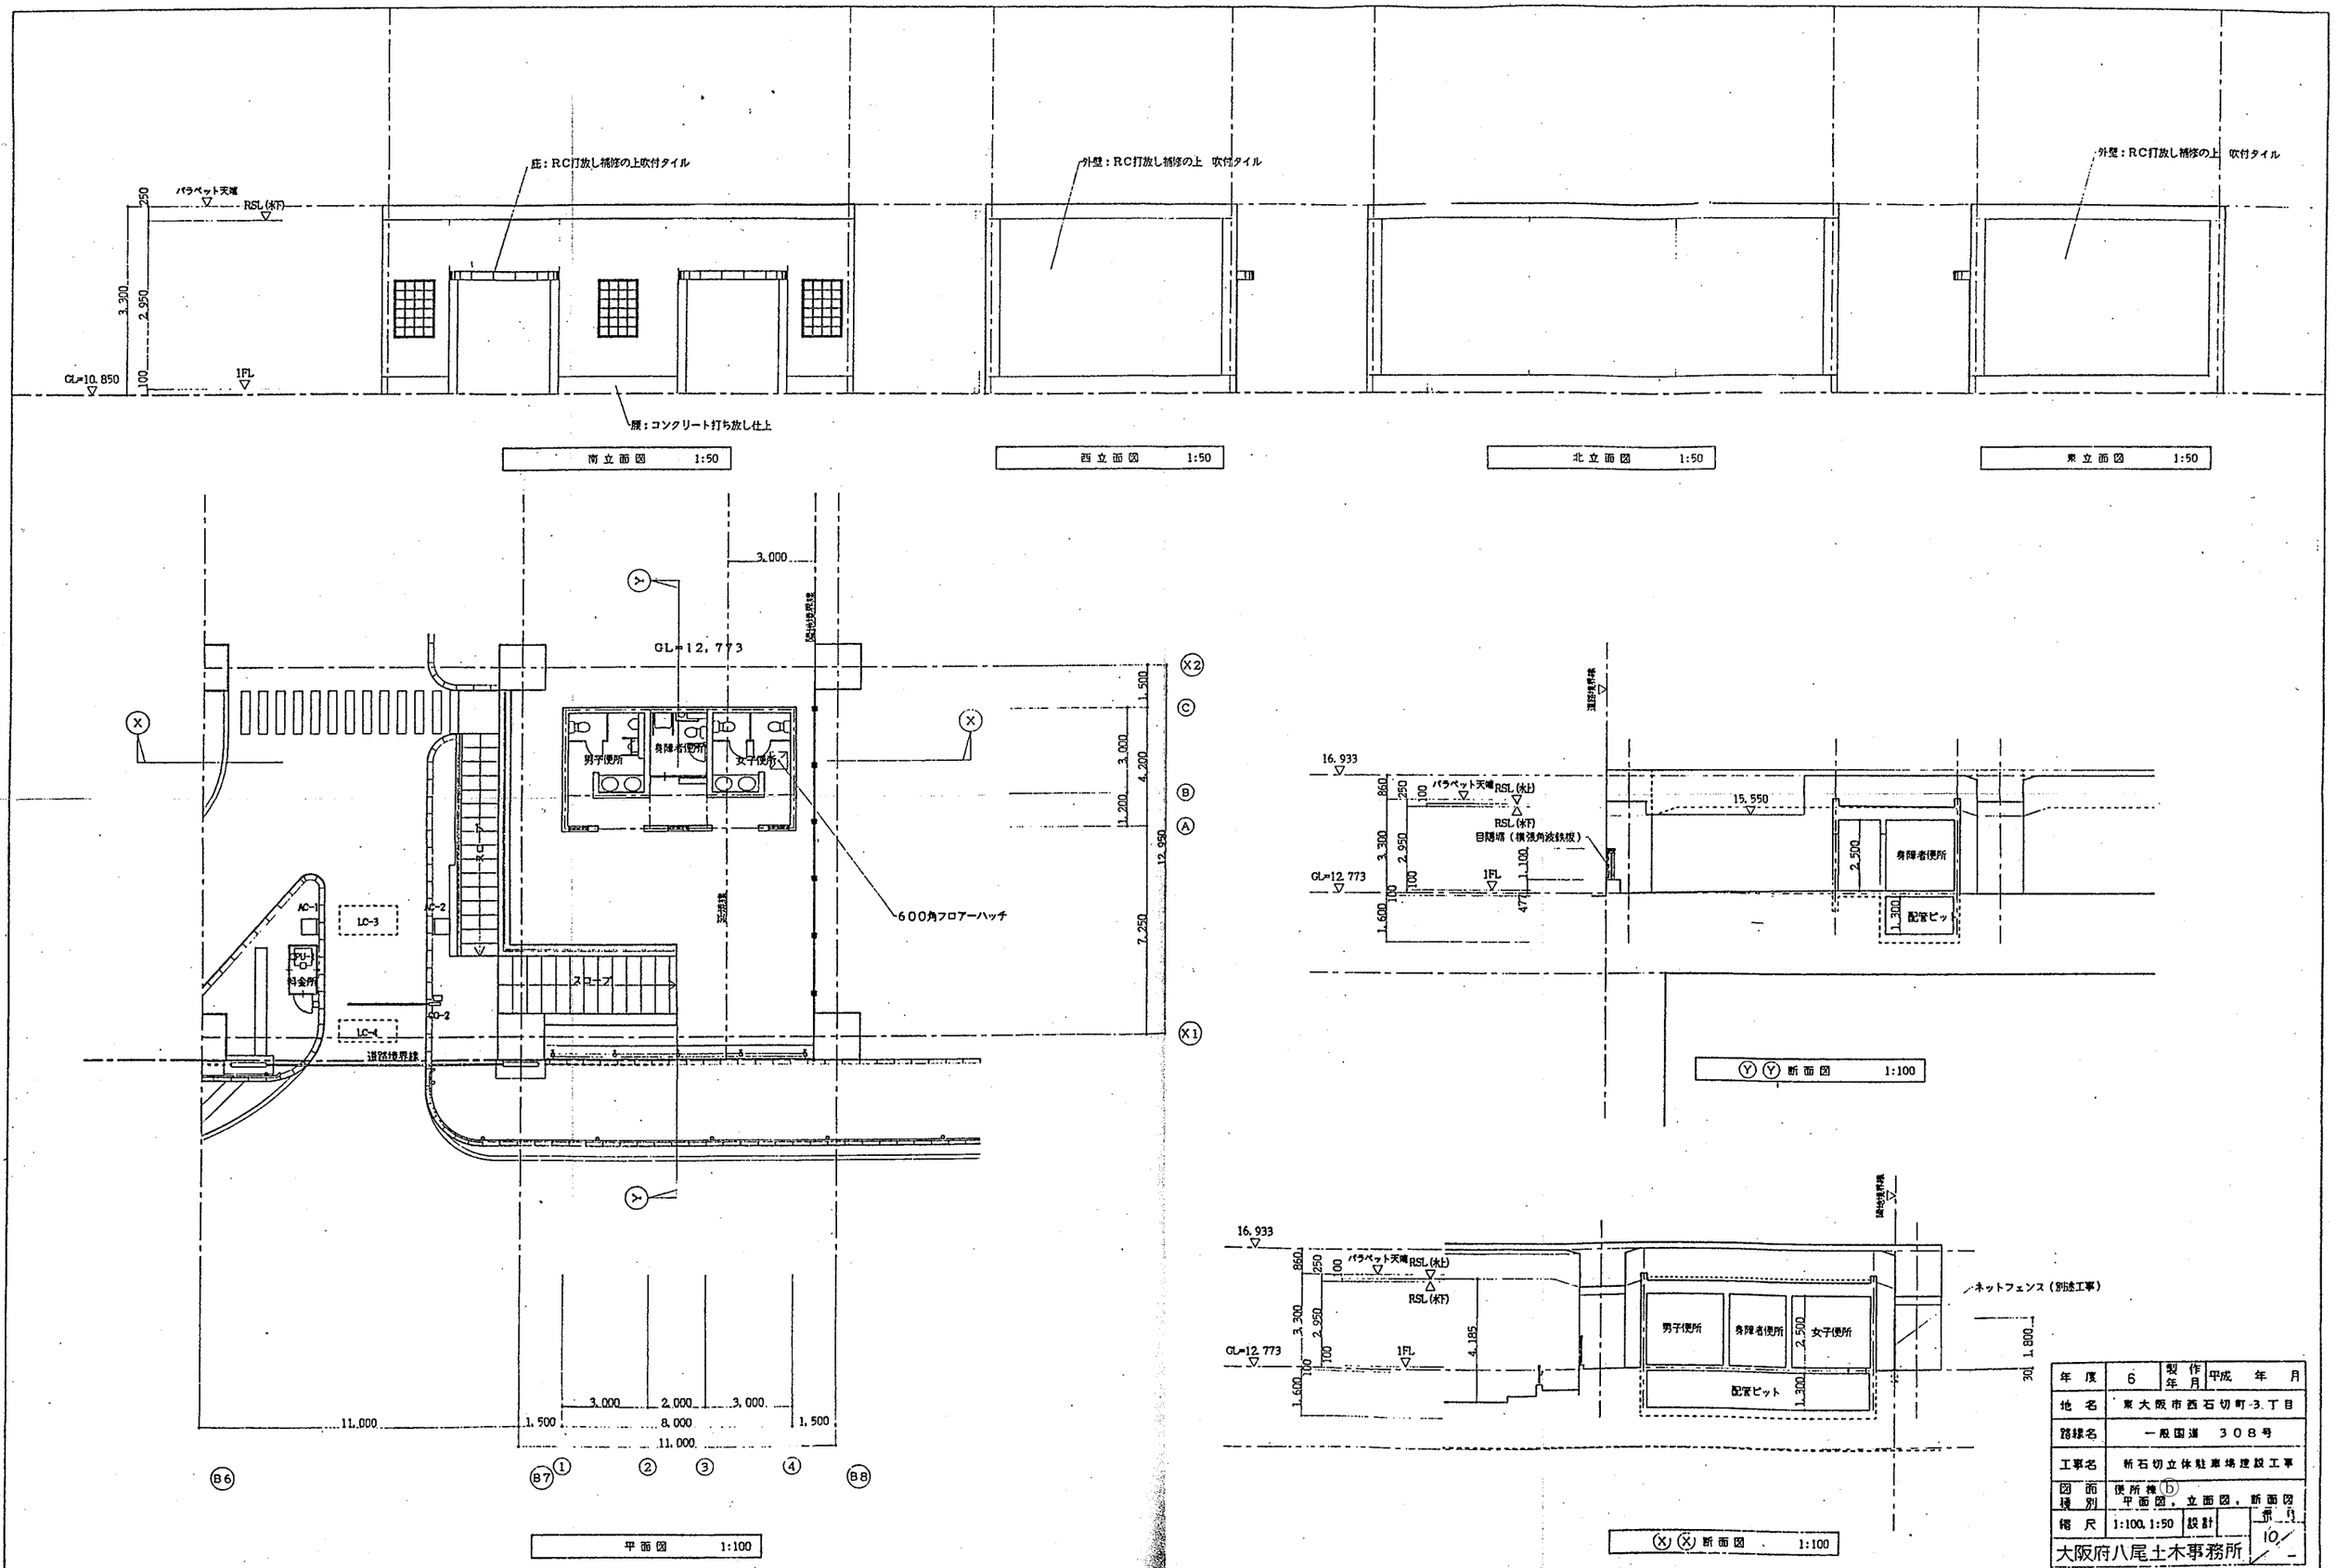

年度	6	製作年月	平成 年 月
地名	東大阪市西石切町-3.丁目		
路線名	一般国道 308号		
工事名	新石切立体駐車場建設工事		
図面種別	便所棟Ⓑ 平面図，立面図，断面図		
縮尺	1:100, 1:50	設計	番号 10/-
大阪府八尾土木事務所			

PAK-ZH03 94.07.26

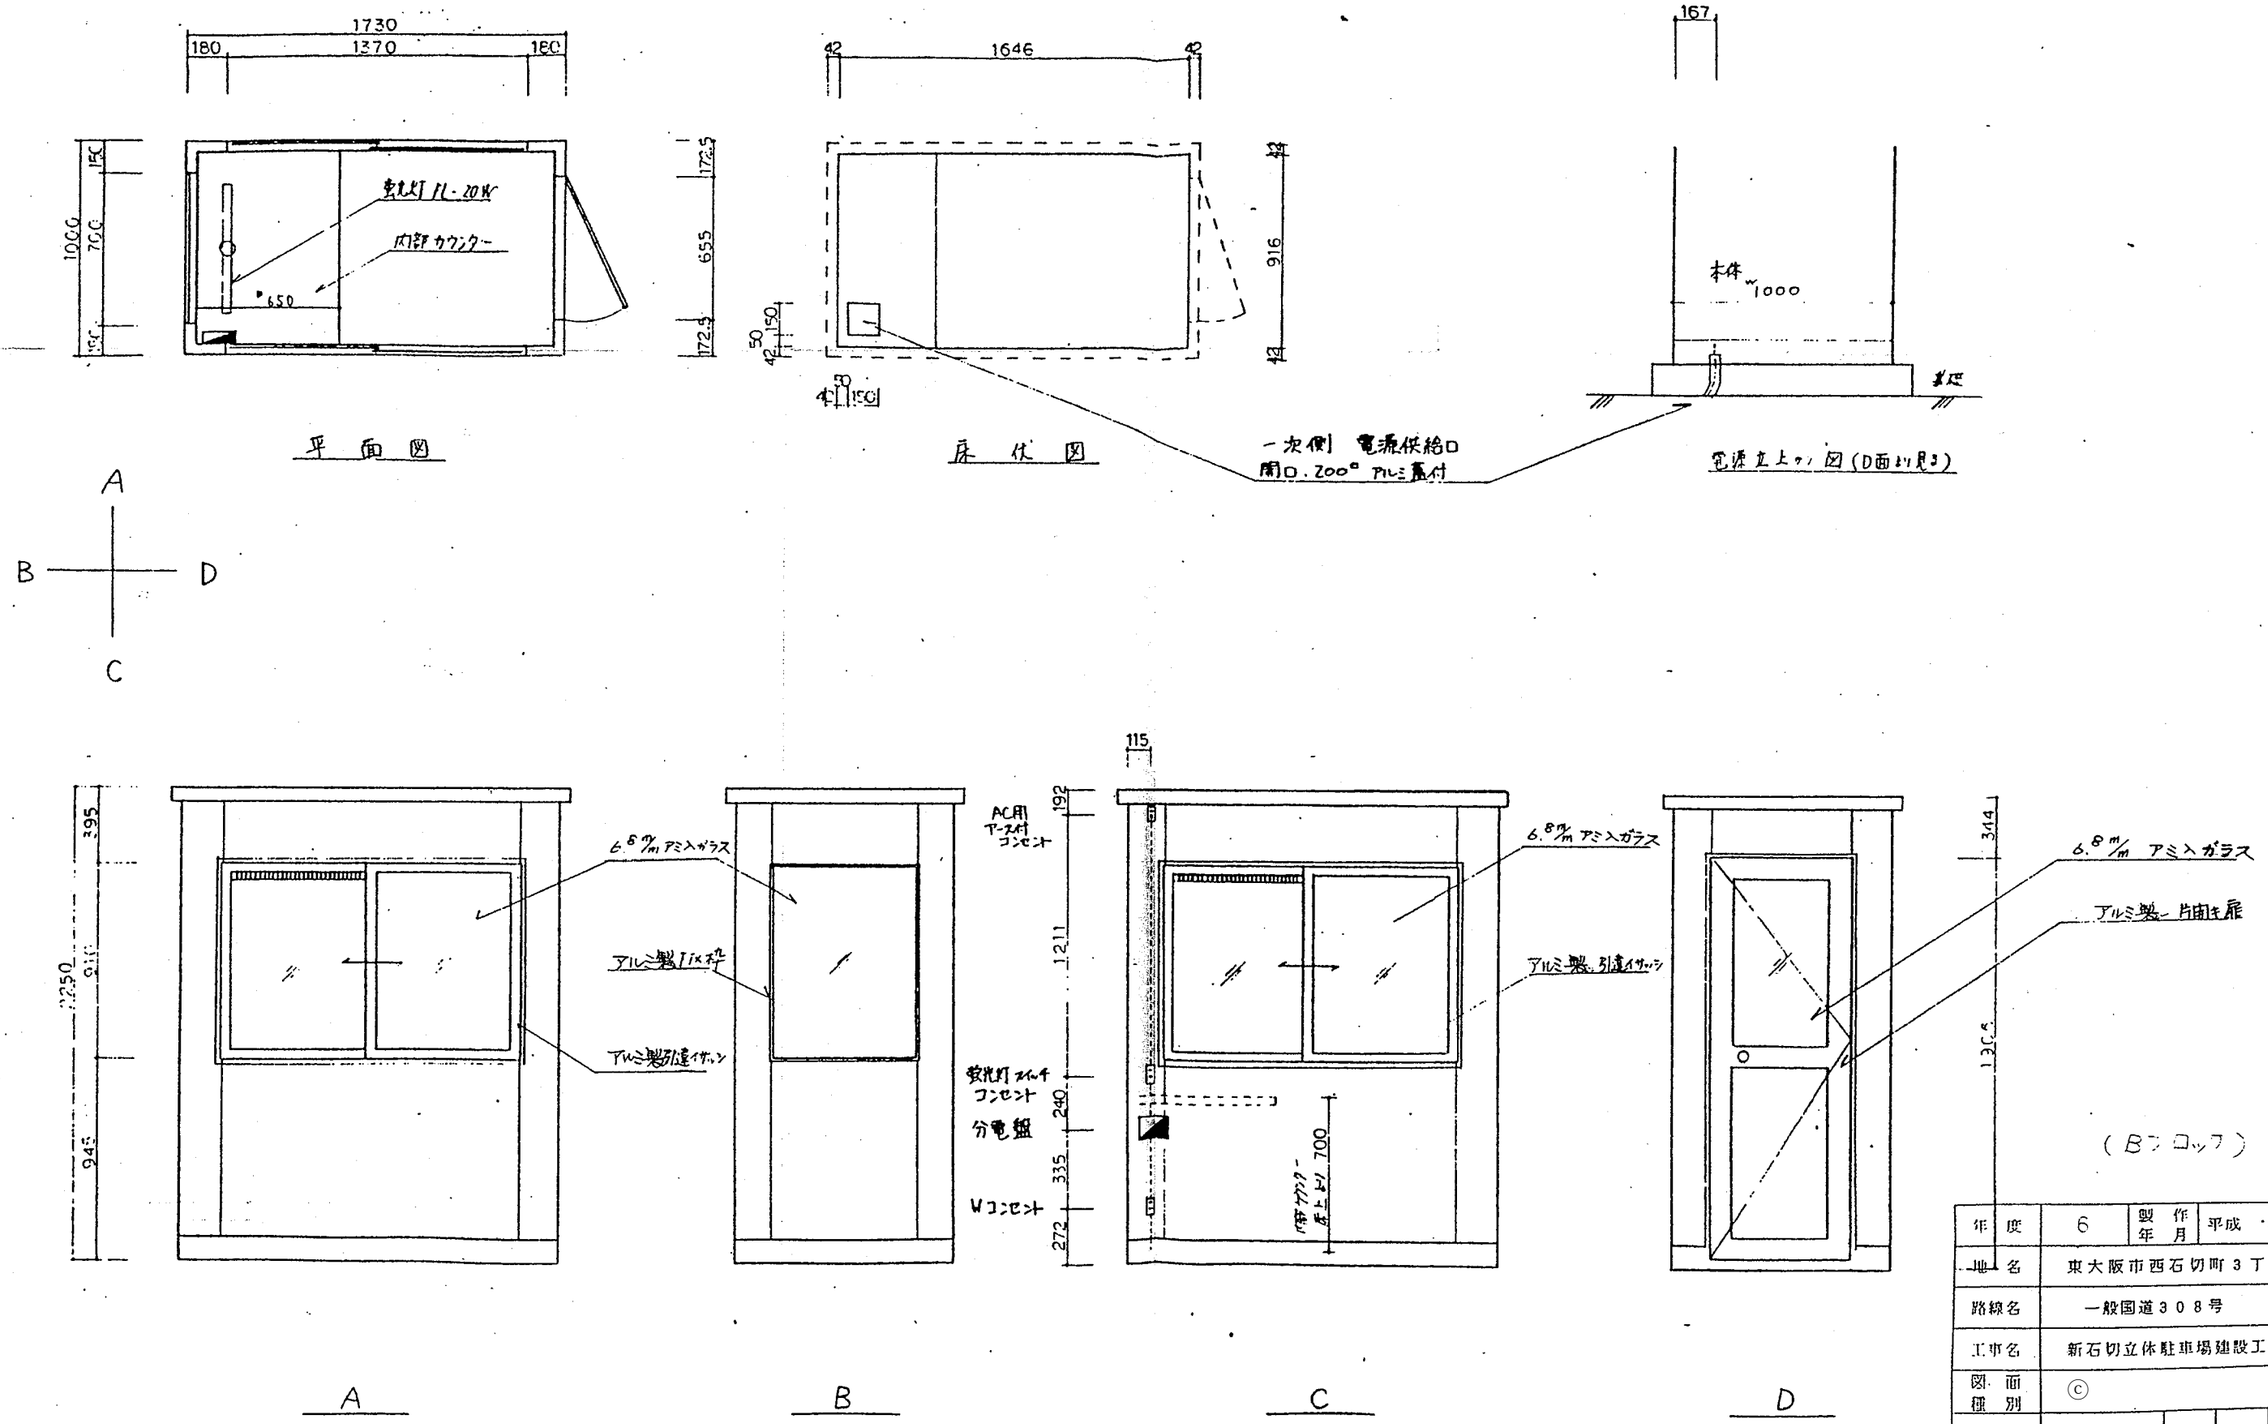

年度	6	製作年月	平成 年 月
地名	東大阪市西石切町３丁目		
路線名	一般国道３０８号		
工事名	新石切立体駐車場建設工事		
図面種別	ⓒ		
縮尺		設計	番号 27
八尾土木事務所			

記事 外形寸法 W1000・D1730・H2250	引き違いサッシ及び扉：	設計	工事名称	縮尺 1/20 1/	単位 m/m	箇所	作図年月日 年 月 日	御承認 年 月 日	整理番号
色：アイボリー	窓：6.8m/m アミ入トメイガラス								
材質：カラー鋼板 1.2 M/M 両面．内部 硬質	面積 1.617 m²	施工	品名	検図	打合	製図			
発泡ウレタン 充填 42 m/m 厚	材質 製 仕上（角…）		図面名称						

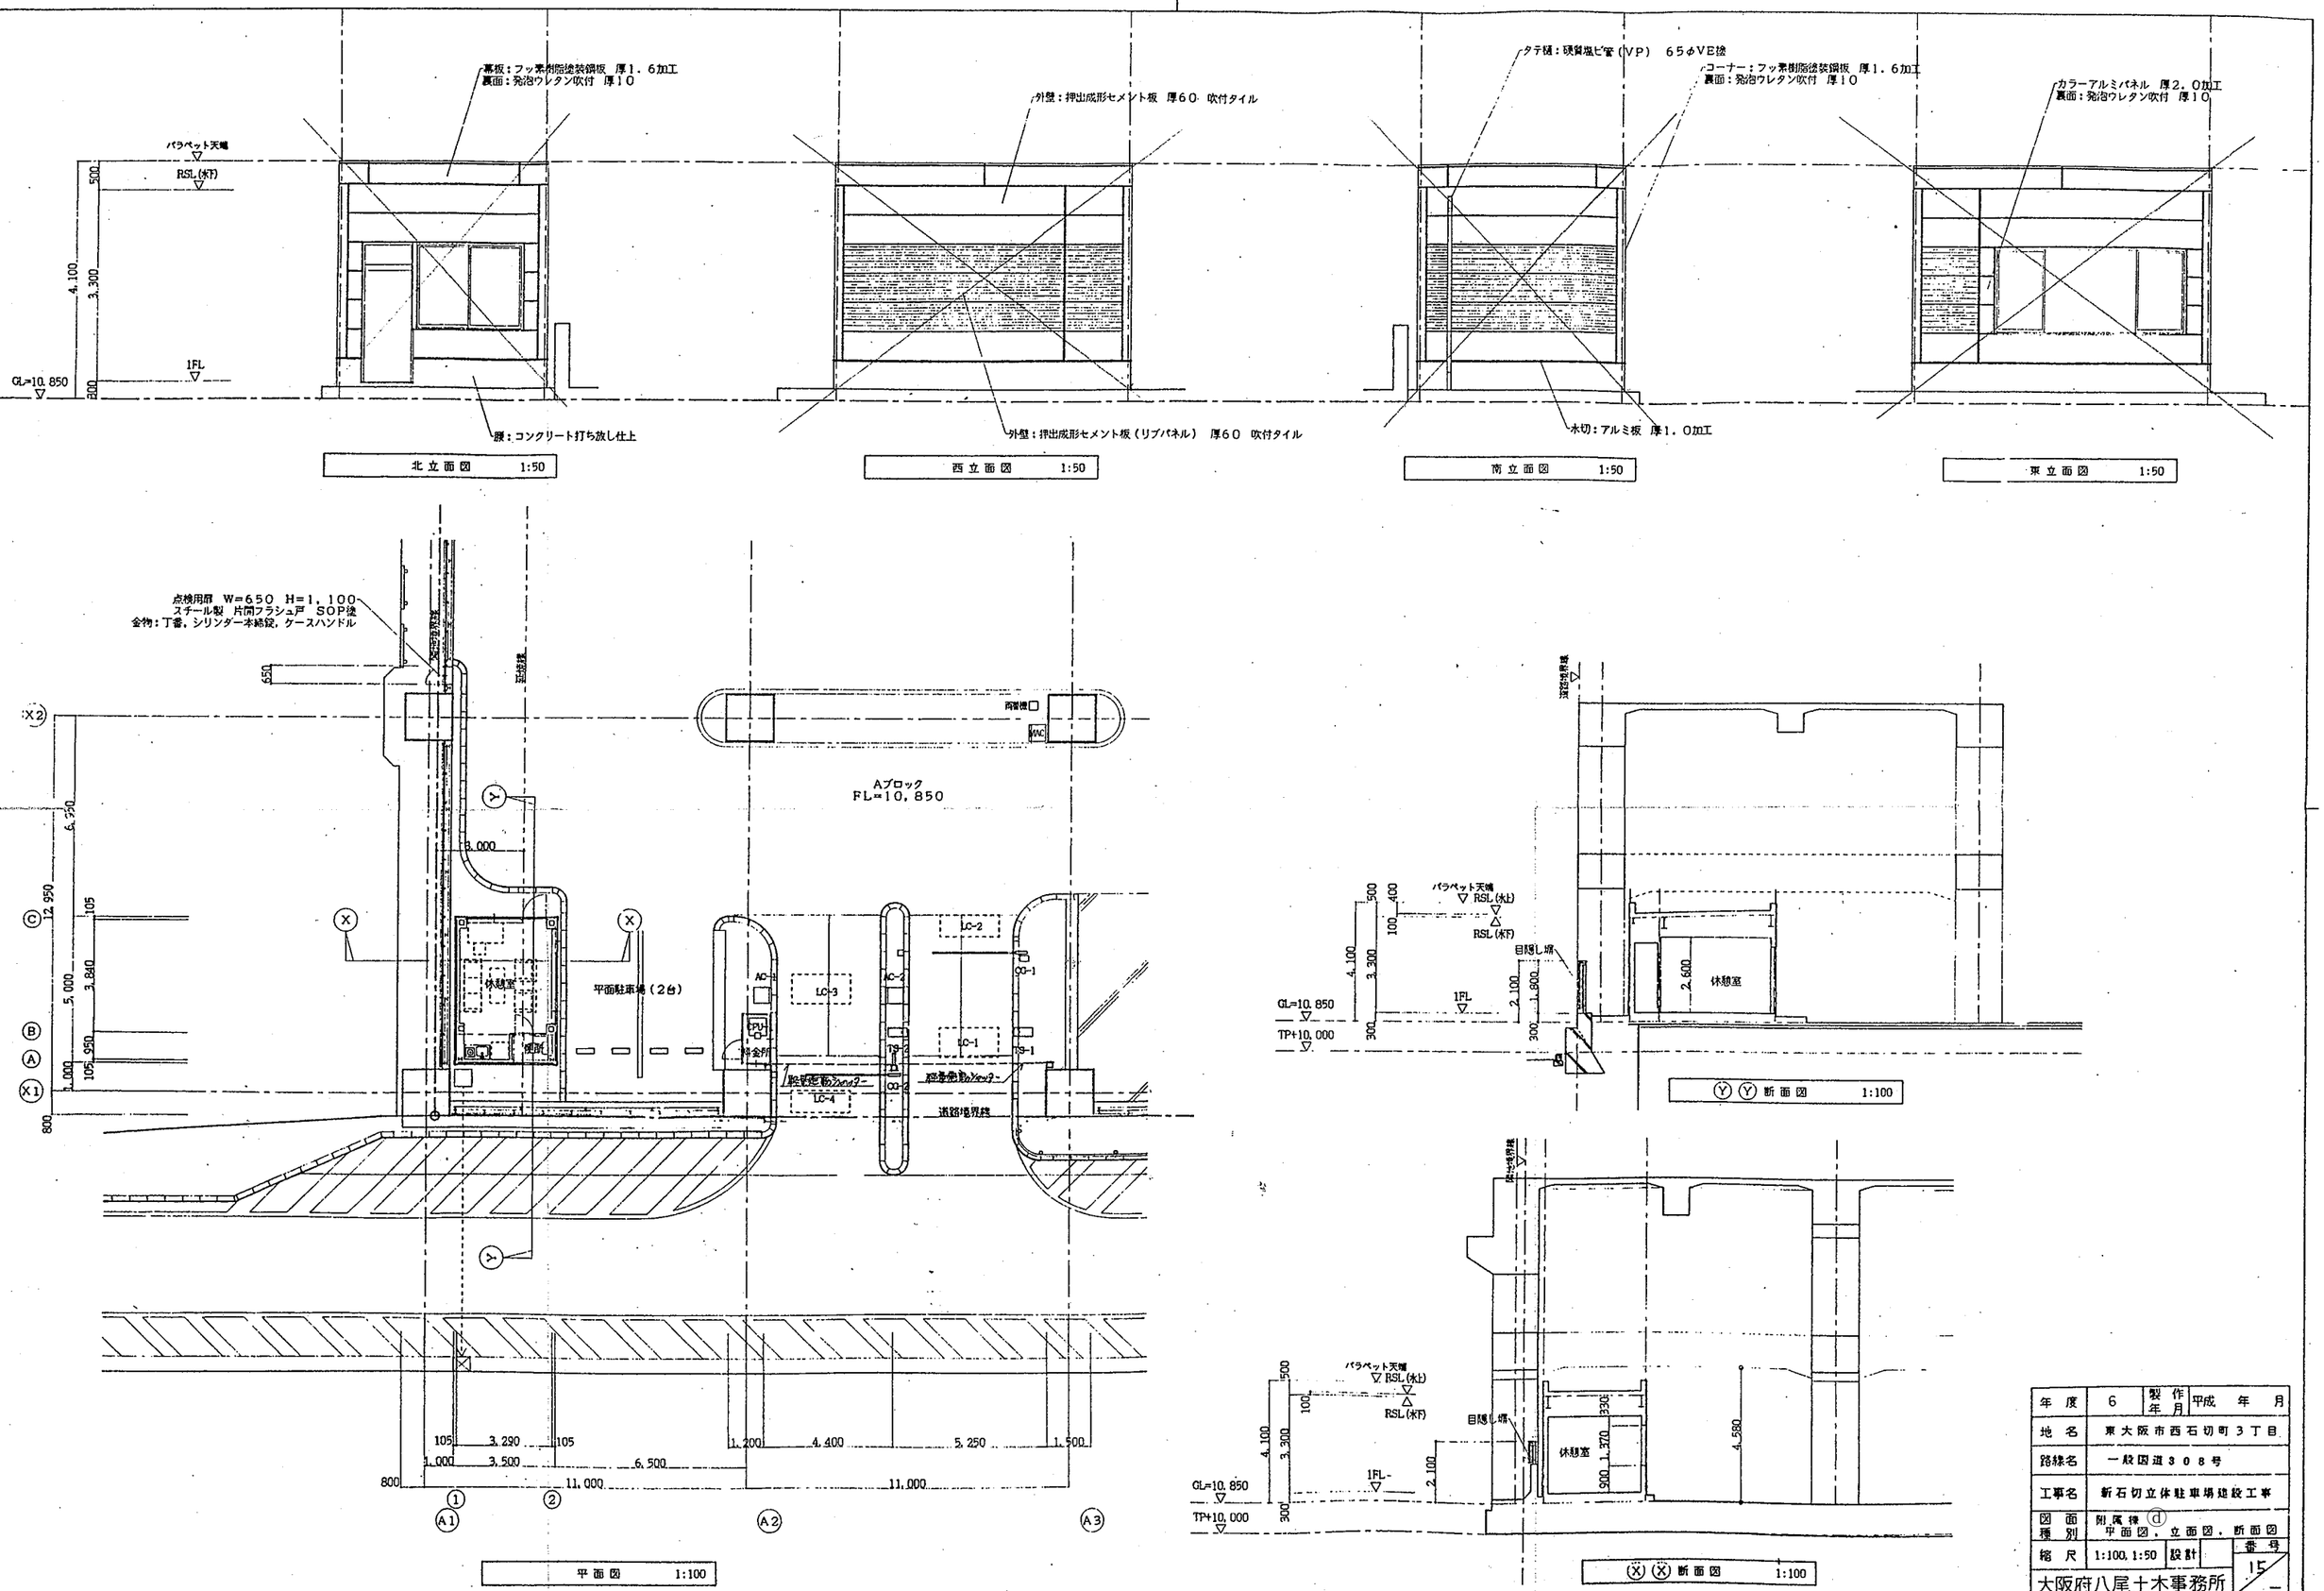

年度	6	製作年月	平成 年 月
地名	東大阪市西石切町3丁目		
路線名	一般国道308号		
工事名	新石切立体駐車場建設工事		
図面種別	附属物 ⓓ 平面図，立面図，断面図		
縮尺	1:100, 1:50	設計	番号 15

大阪府八尾土木事務所

PAK-H01 94.07.05

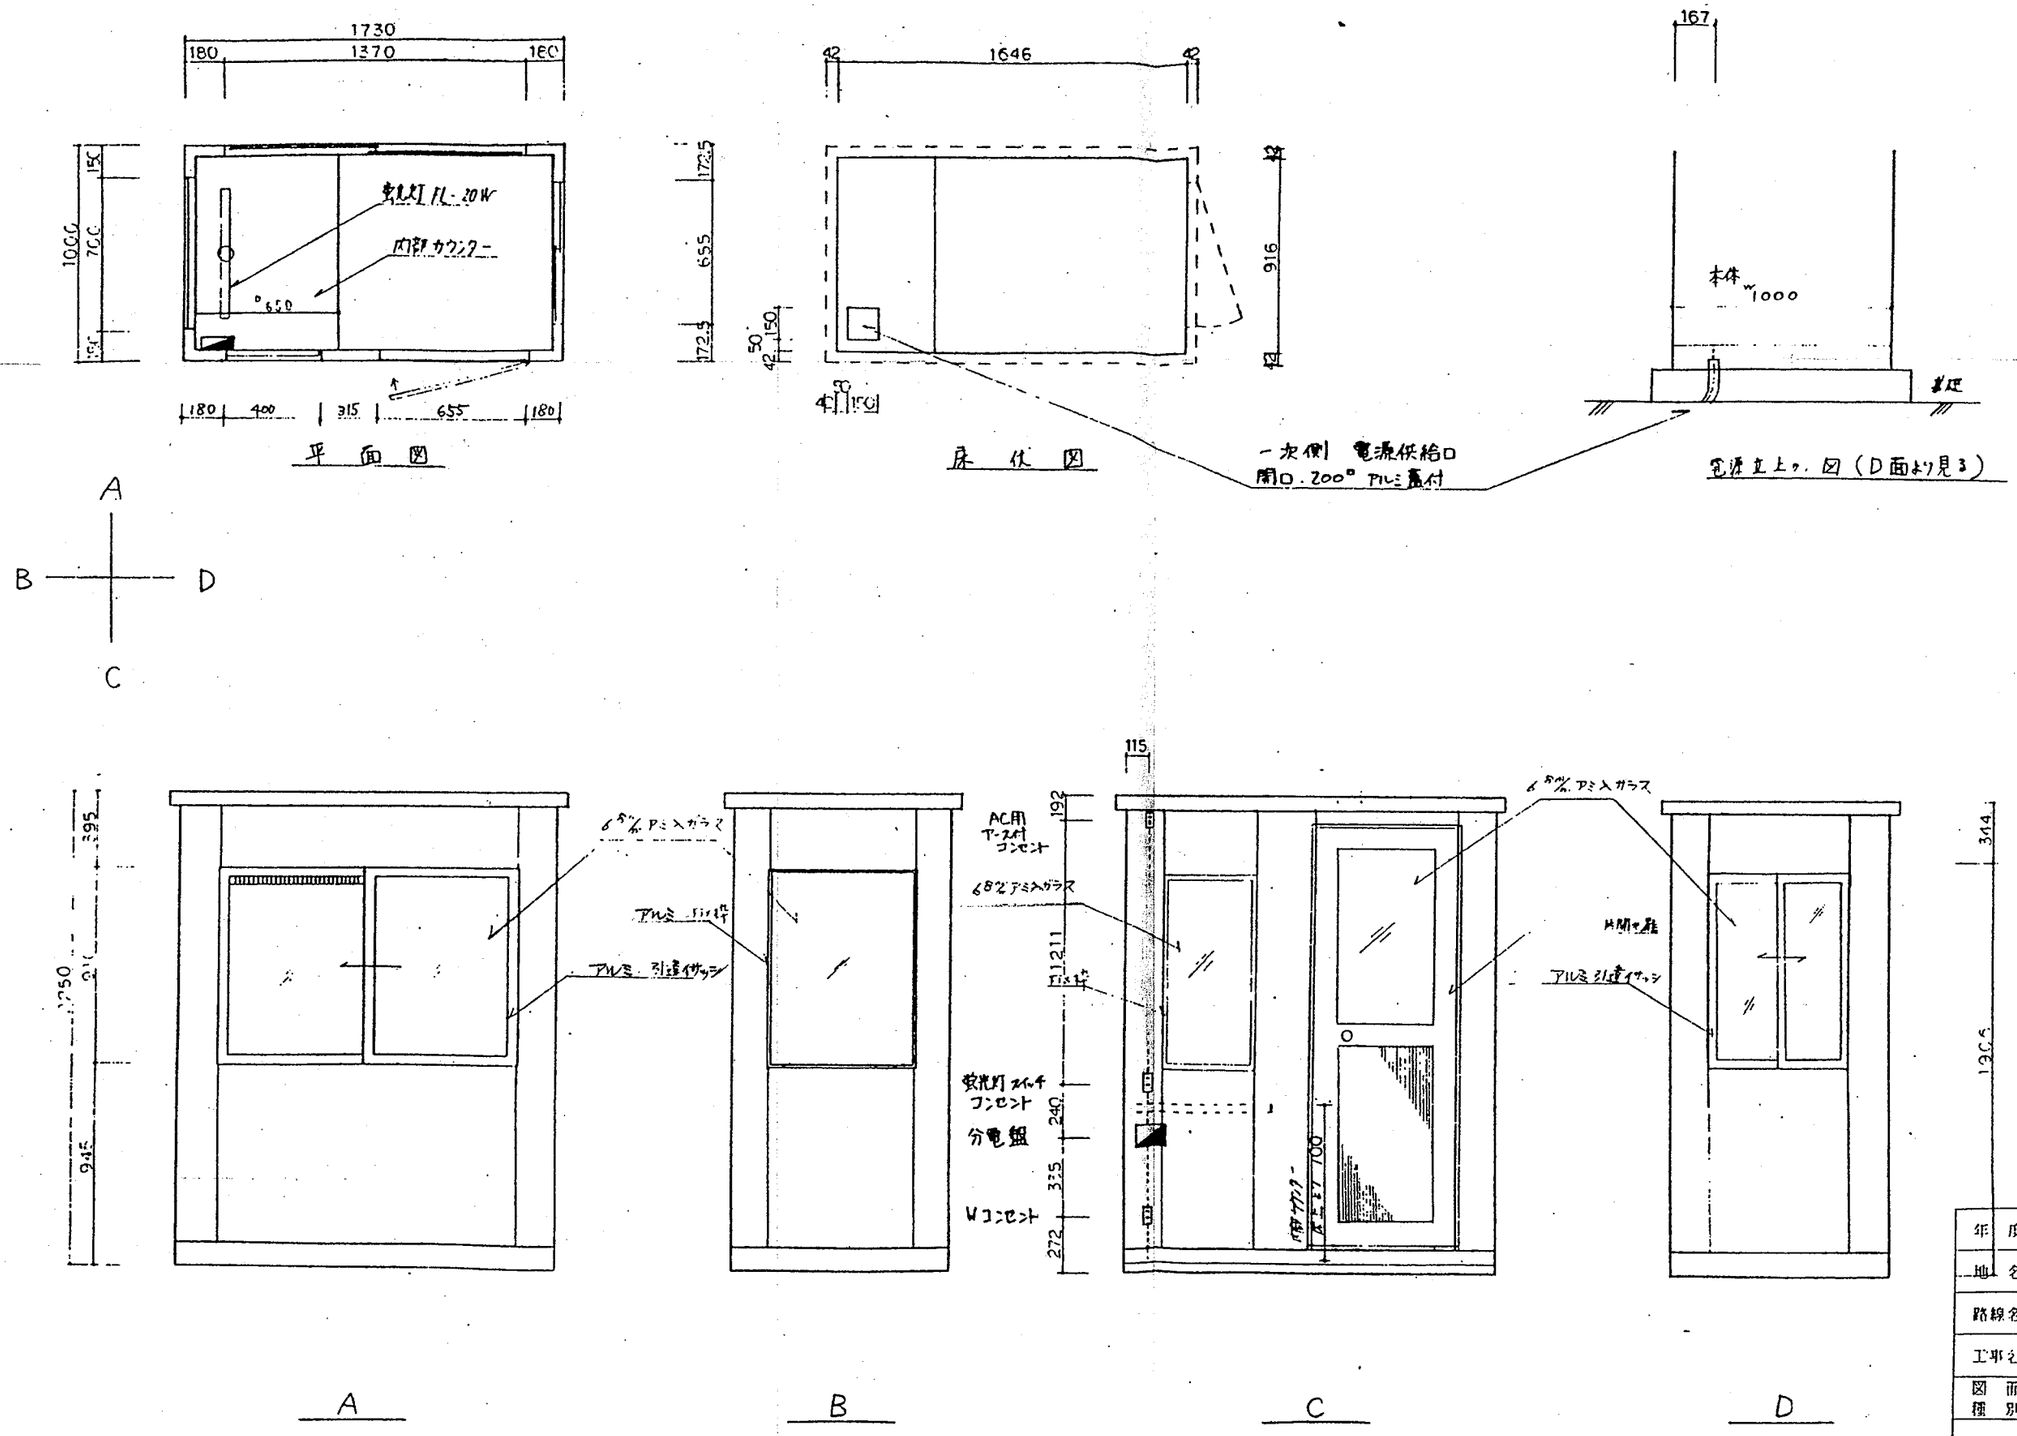

（4ページ）

年度	6	製作年月	平成 年 月
地名	東大阪市西石切町3丁目		
路線名	一般国道308号		
工事名	新石切立体駐車場建設工事		
図面種別	ⓔ		
縮尺		設計	番号 26
八尾土木事務所			

記事 外形寸法 W1000・D1730・H2250	引き違いサッシ及び扉：アルミ製	設計	殿	工事名称	縮尺 1/20	単位 mm	箇所	作図年月日 年 月 日	御承認 年 月 日	整理番号
色：エイボリー	窓：6.8φ アミ入トーメイガラス									
材質：カラー鋼板 1.2φ 両面：内部 硬質	面積 1.617㎡	施工	殿	品名	検図	打合	製図			
発泡ウレタン 充填 42φ 厚	材質 製 仕上（角・ ）			図面名称						