



H27年度 泉佐野丘陵緑地 事業計画（案）について

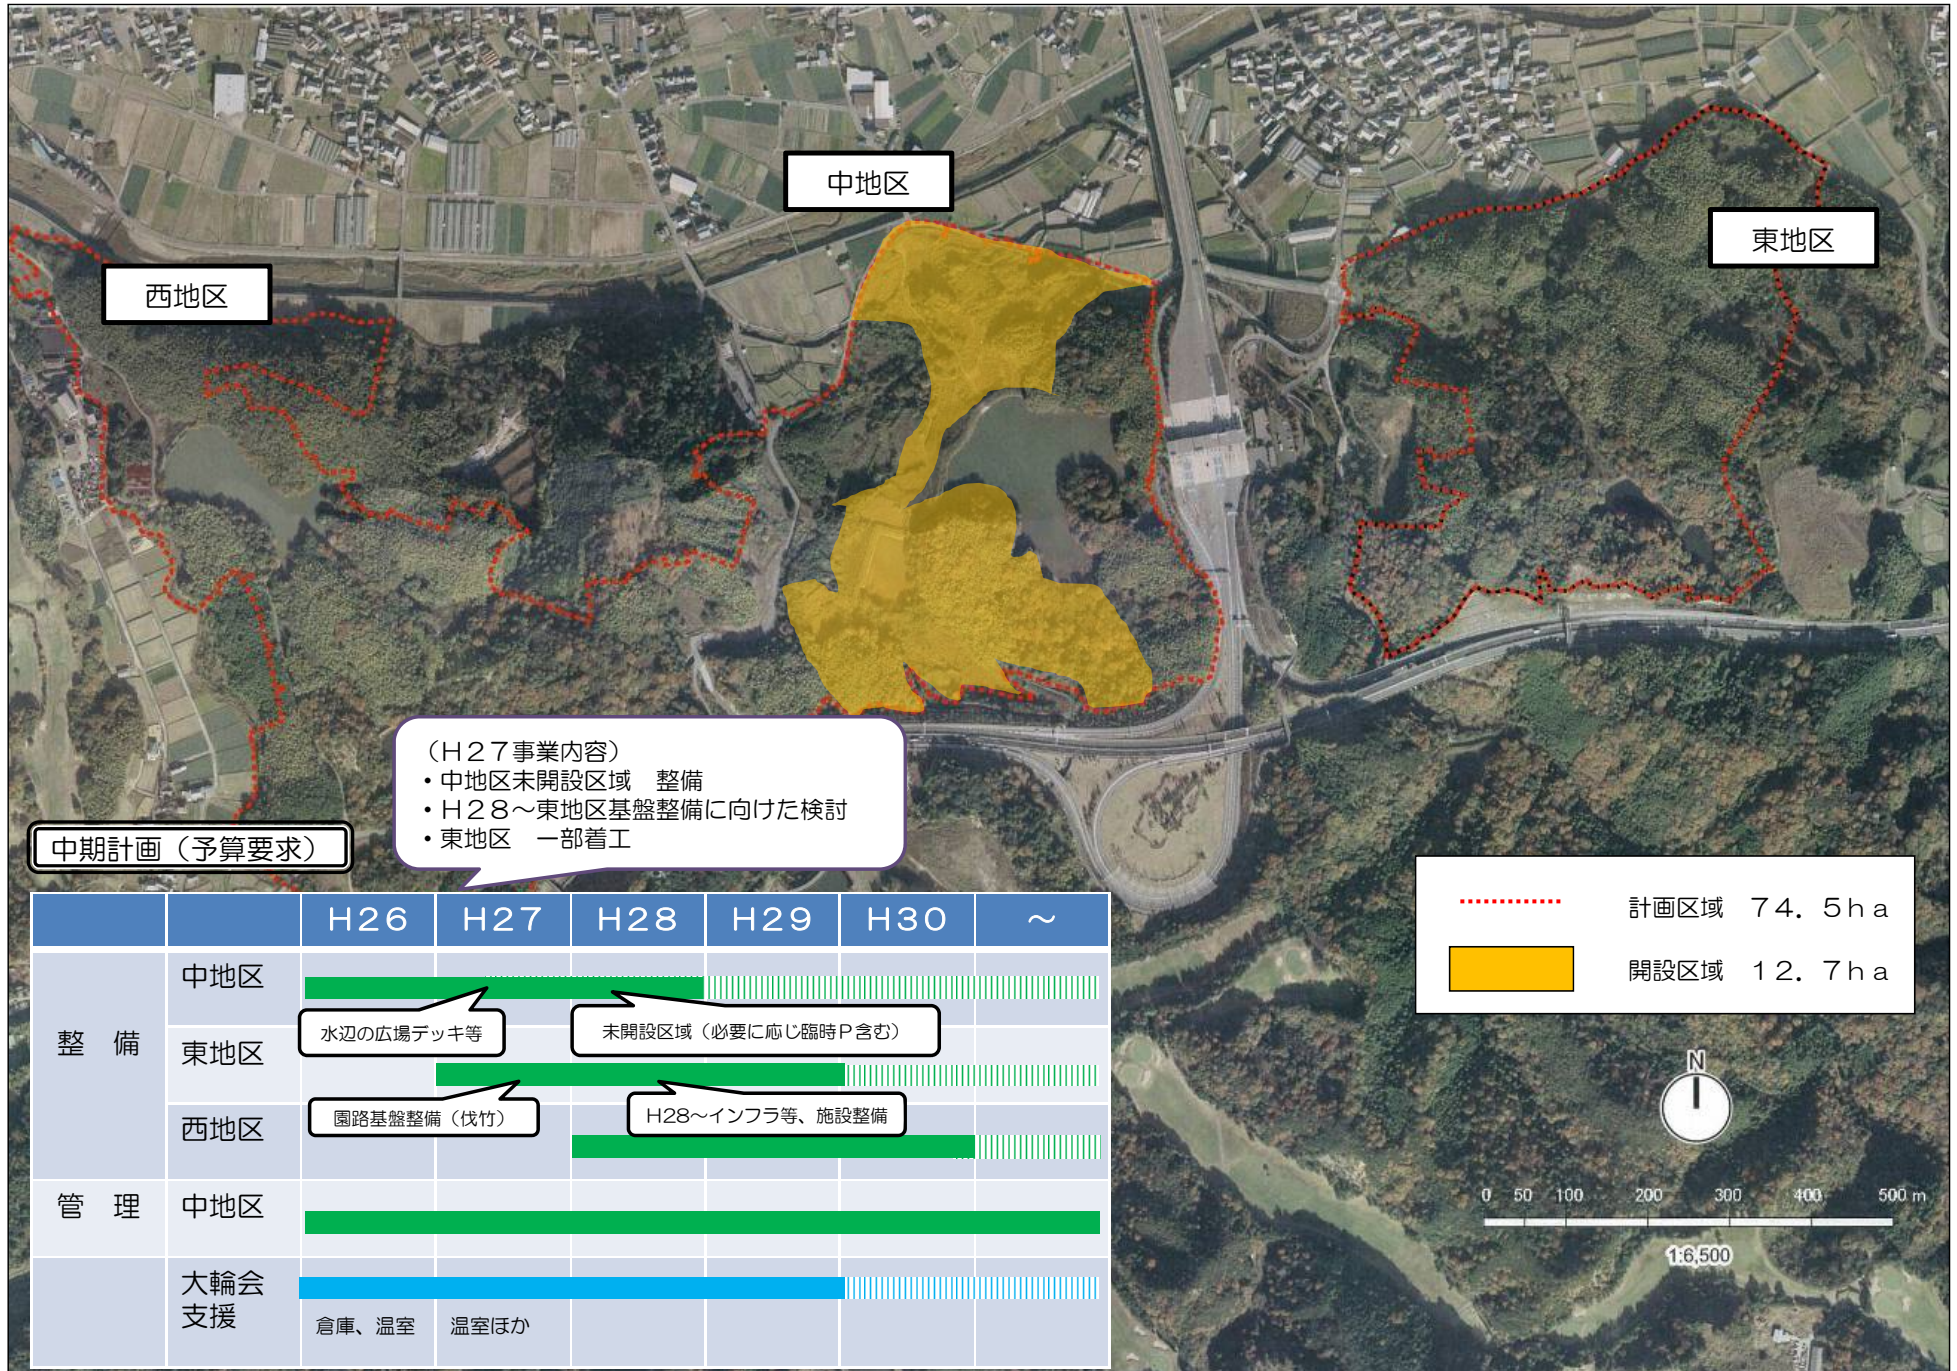

H27年度 泉佐野丘陵緑地 中地区 事業計画（案）について

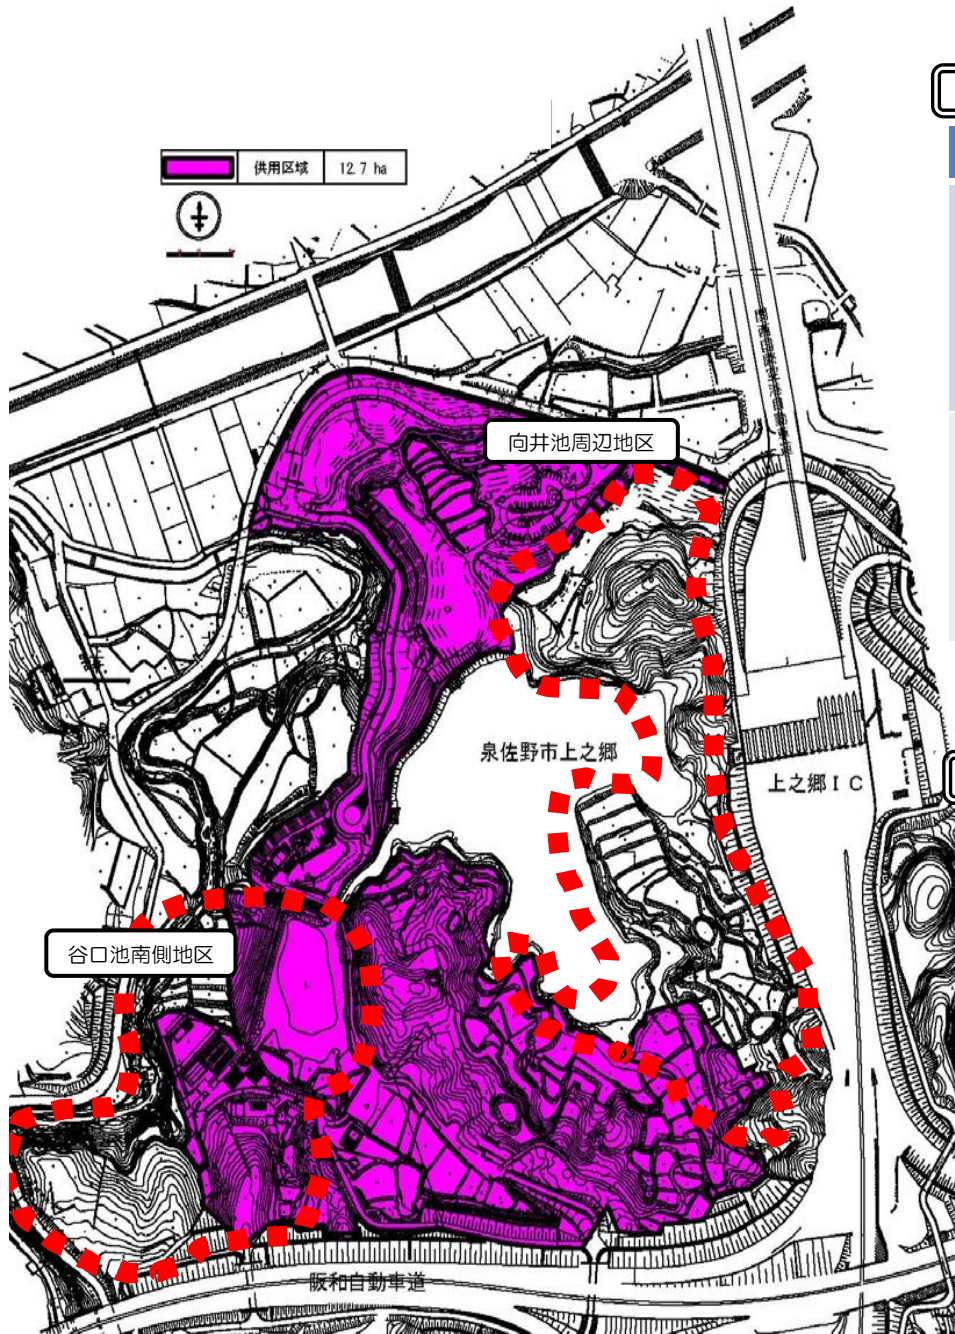

スケジュール

	H26	H27
向井池 周辺地区	<ul style="list-style-type: none"> ・パーククラブとの協議 ・設計協議（実施設計） 	<ul style="list-style-type: none"> ・工事
谷口池 南側地区	<ul style="list-style-type: none"> ・パーククラブとの協議 	<ul style="list-style-type: none"> ・設計協議（実施設計） ・工事

■内容
 ・水辺の広場周辺 デッキ、休憩所
 ・向井池東側園路
 ・インフラ（電気等）

向井池周辺地区 審議会での協議スケジュール

	第3回	第4回	第5回
	今回 (現地にて)	H26.11下旬～12初旬 (本庁)	H27.1月中下旬 (現地にて)
検討内容	<ul style="list-style-type: none"> ・活動イメージ ・動線 ・主要施設配置 	<ul style="list-style-type: none"> ・施設配置 ・施設概要 ・進め方 (大阪府とパーククラブの役割分担) 	<ul style="list-style-type: none"> ・設計概要 ・事業の進め方の確認
資料（案）	<ul style="list-style-type: none"> ・基本計画基本設計 ・現況把握 ・ゾーニング図 	<ul style="list-style-type: none"> ・計画平面図 ・施設構造図 ・管理方針図 等 	<ul style="list-style-type: none"> ・各種平面図 ・施設構造図 ・管理方針図 等