




配置図 1/1000

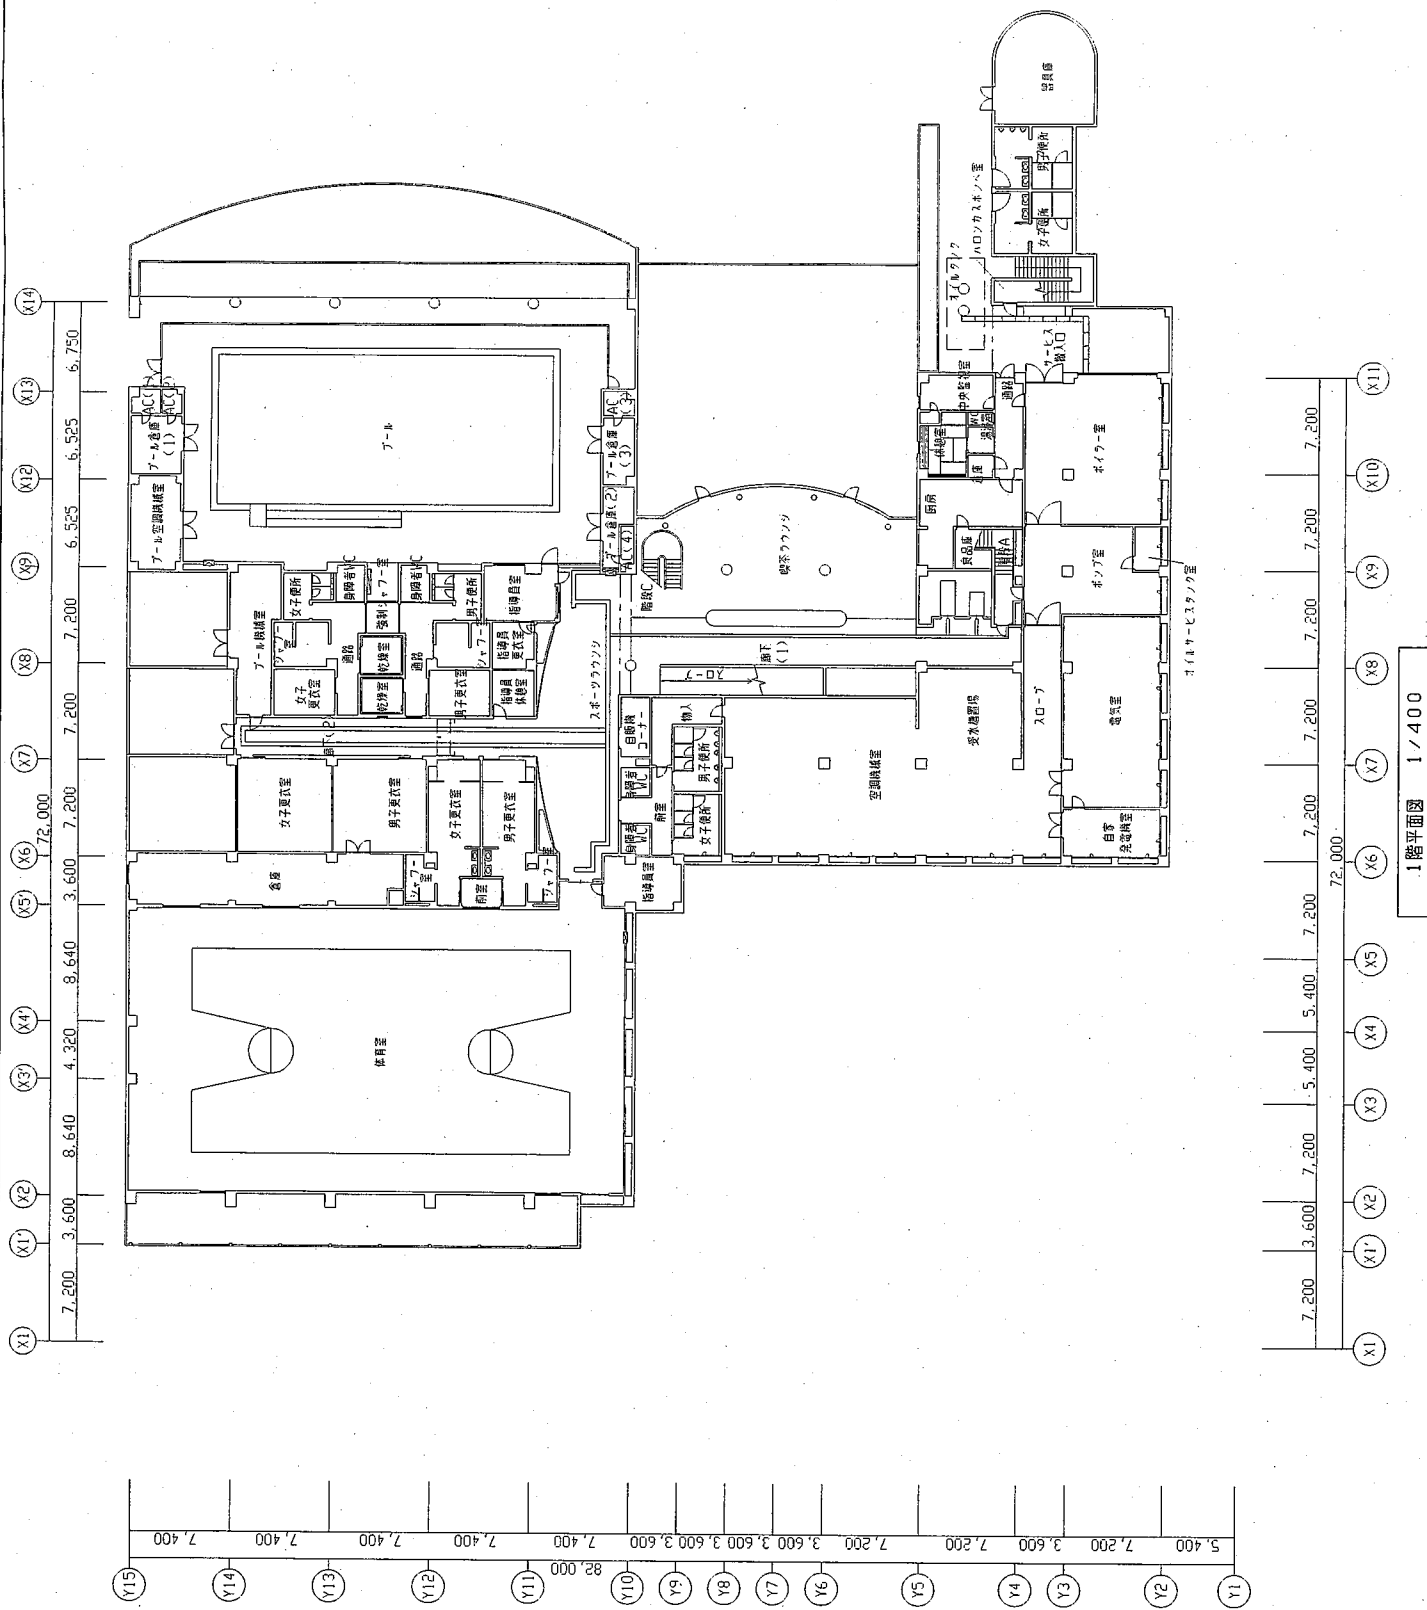




1階平面図 1/400

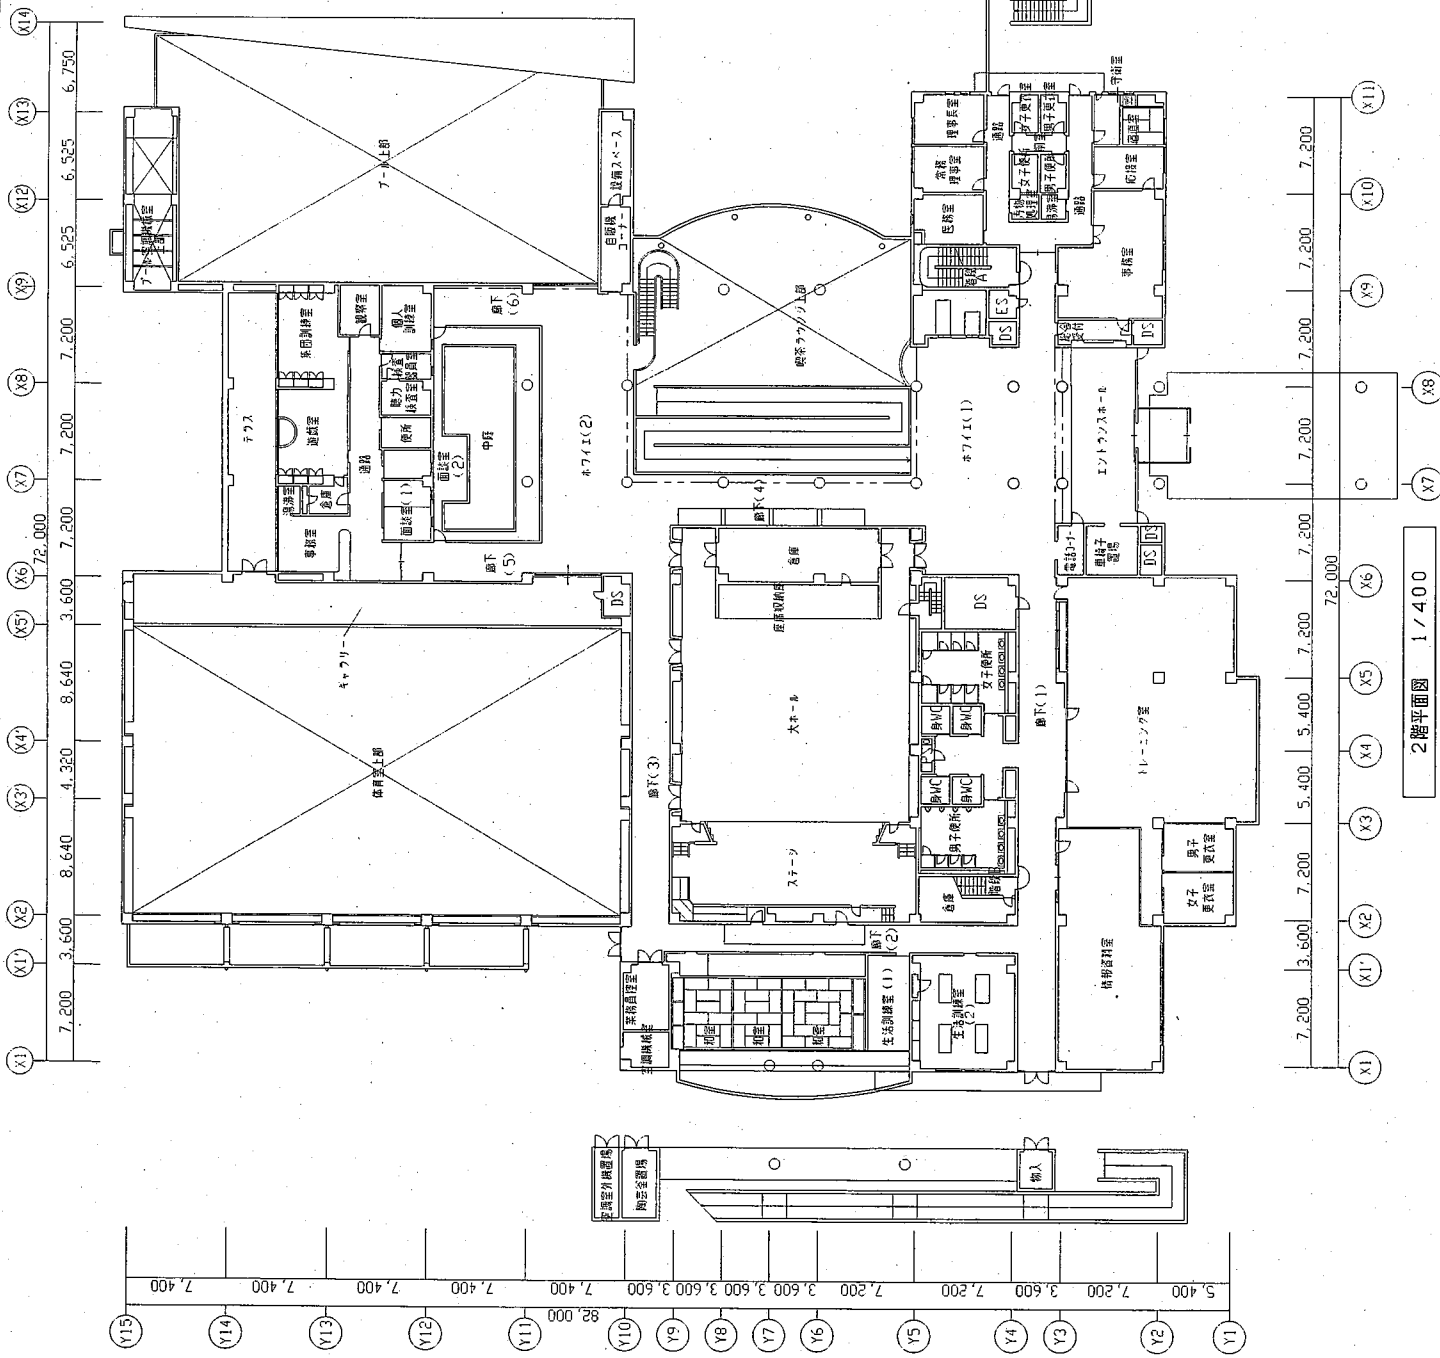




2階平面図 1/400

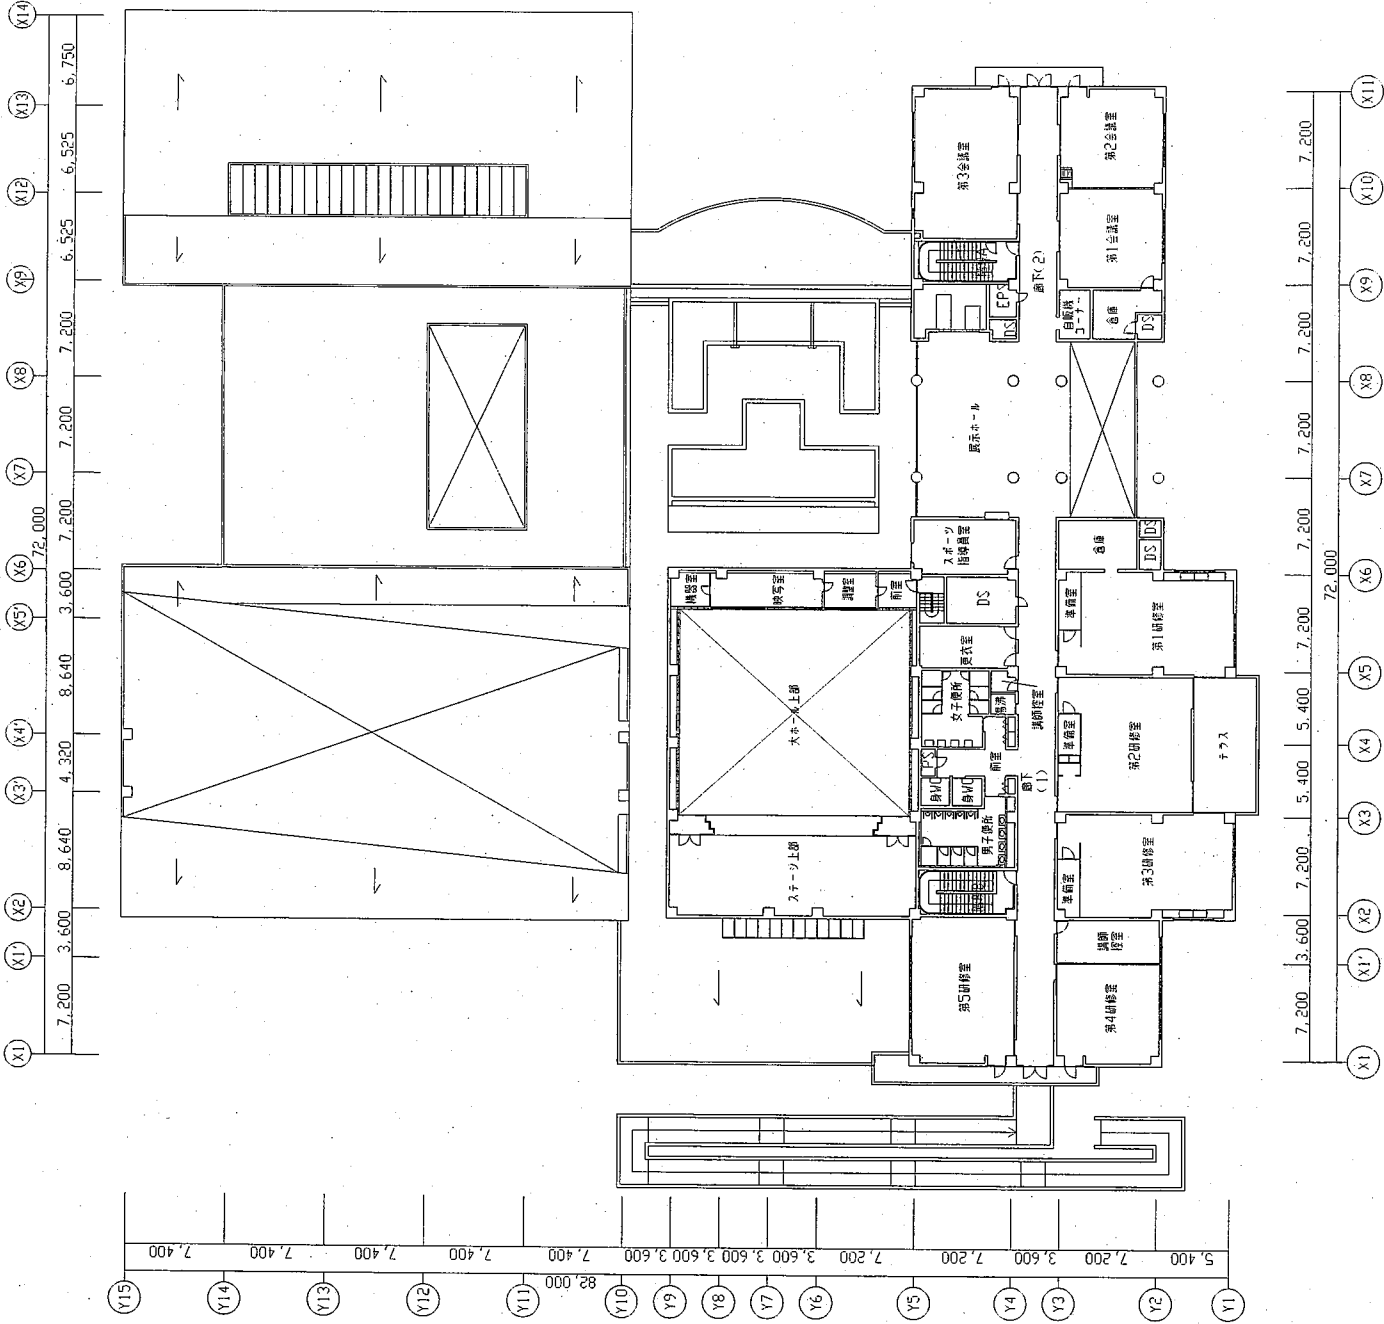



3階平面図 1/400

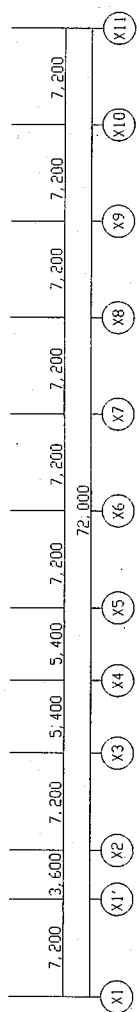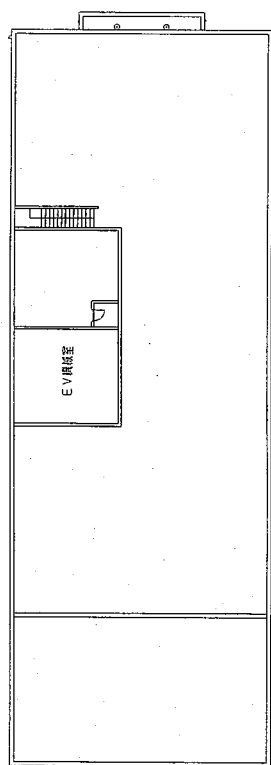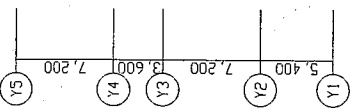

R階平面図 1/400

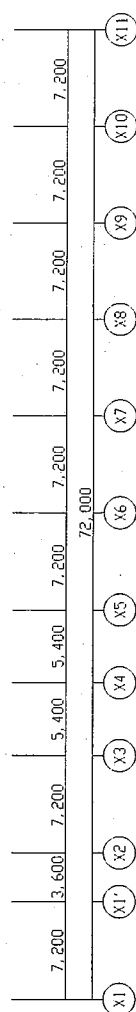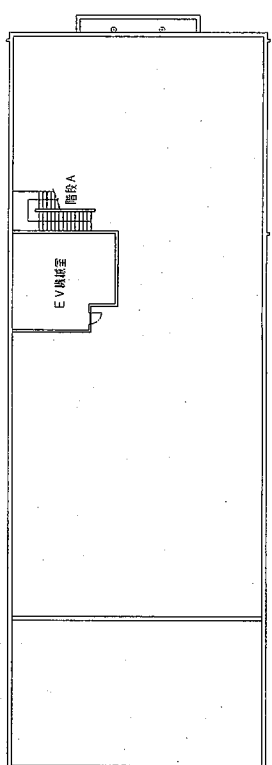
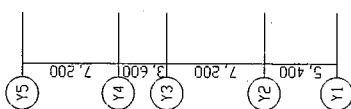


4階平面図 1/400

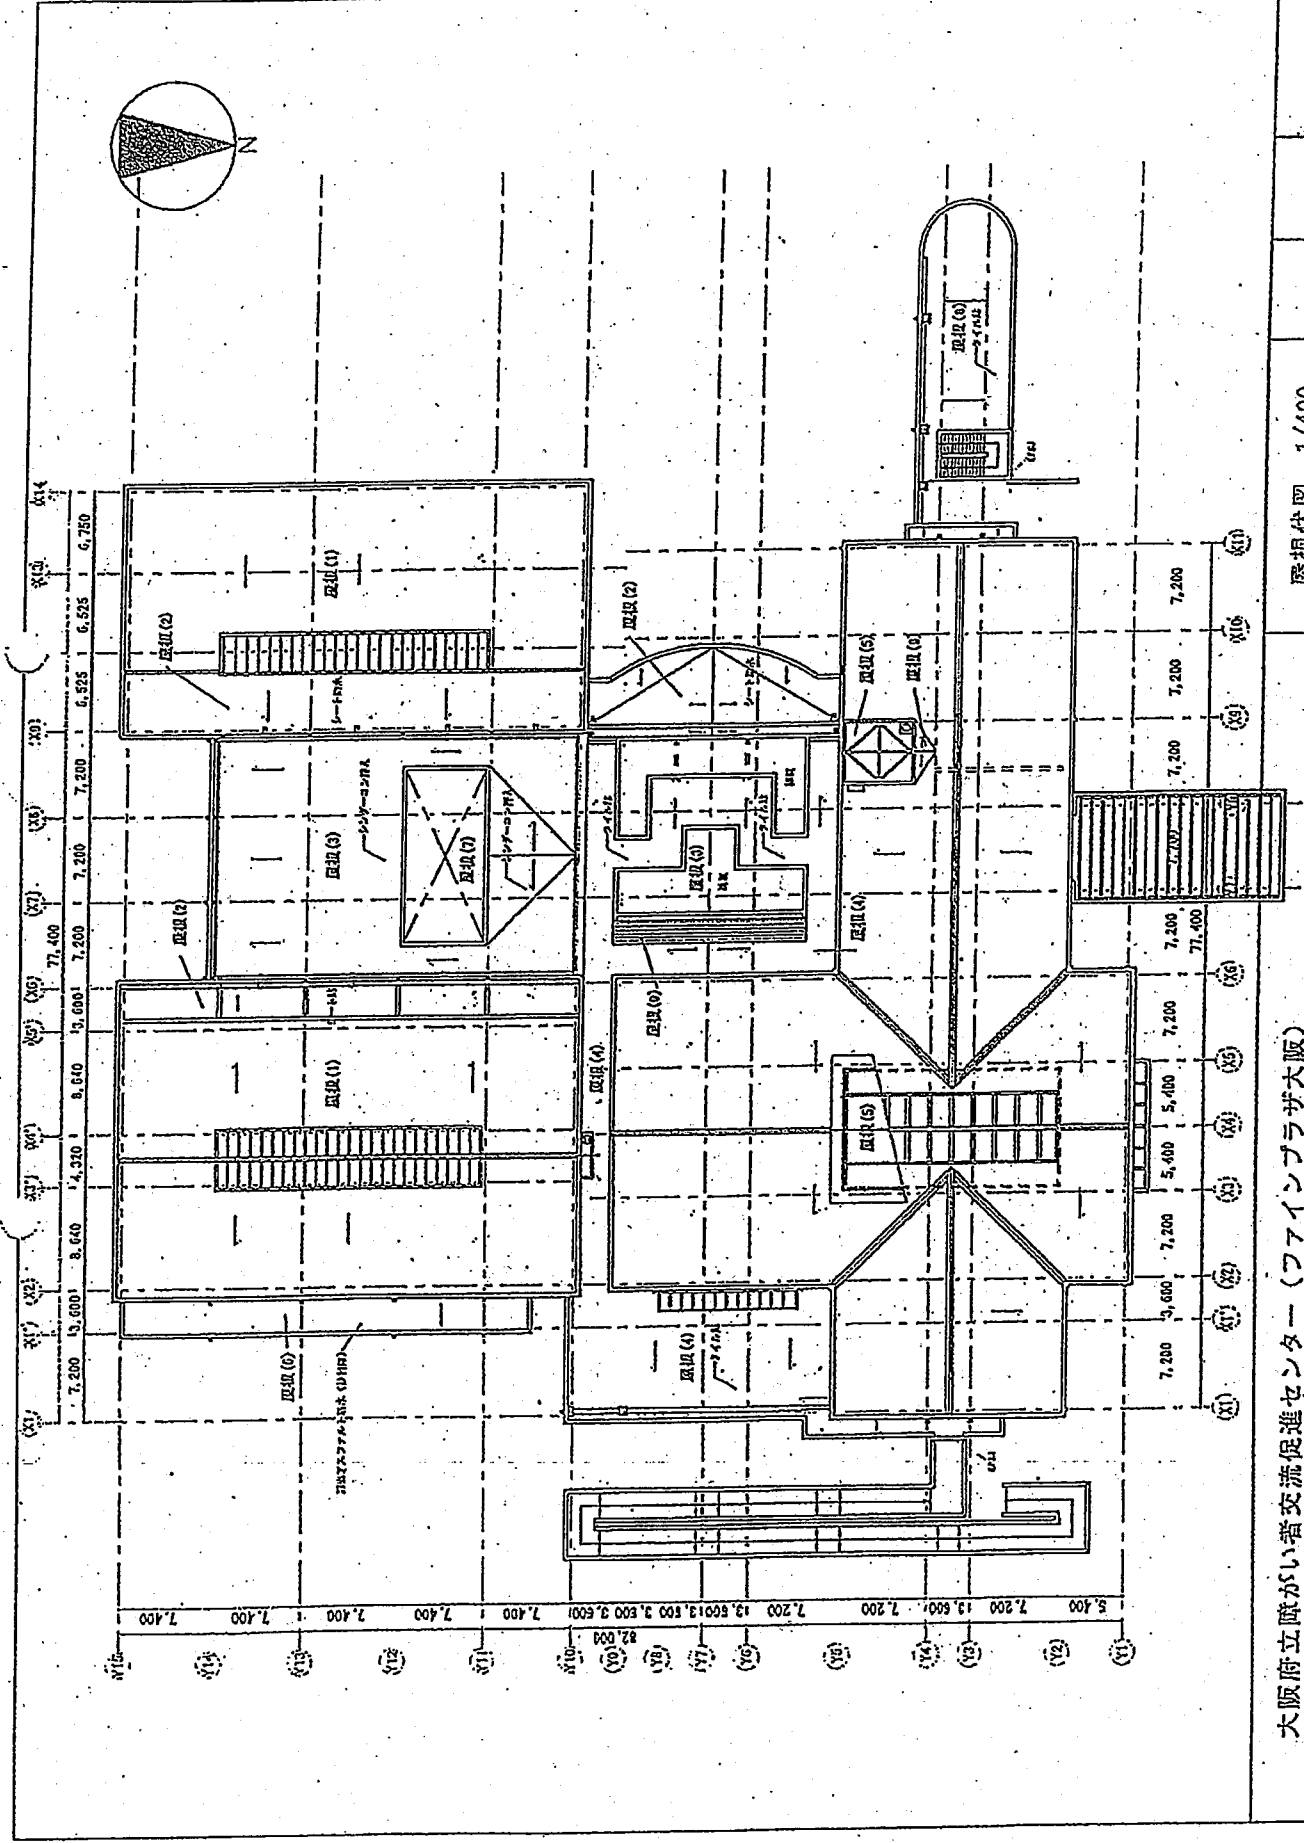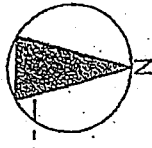



大阪府立障がい者交流促進センター（ファインプラザ大阪）

屋根伏図 1/400

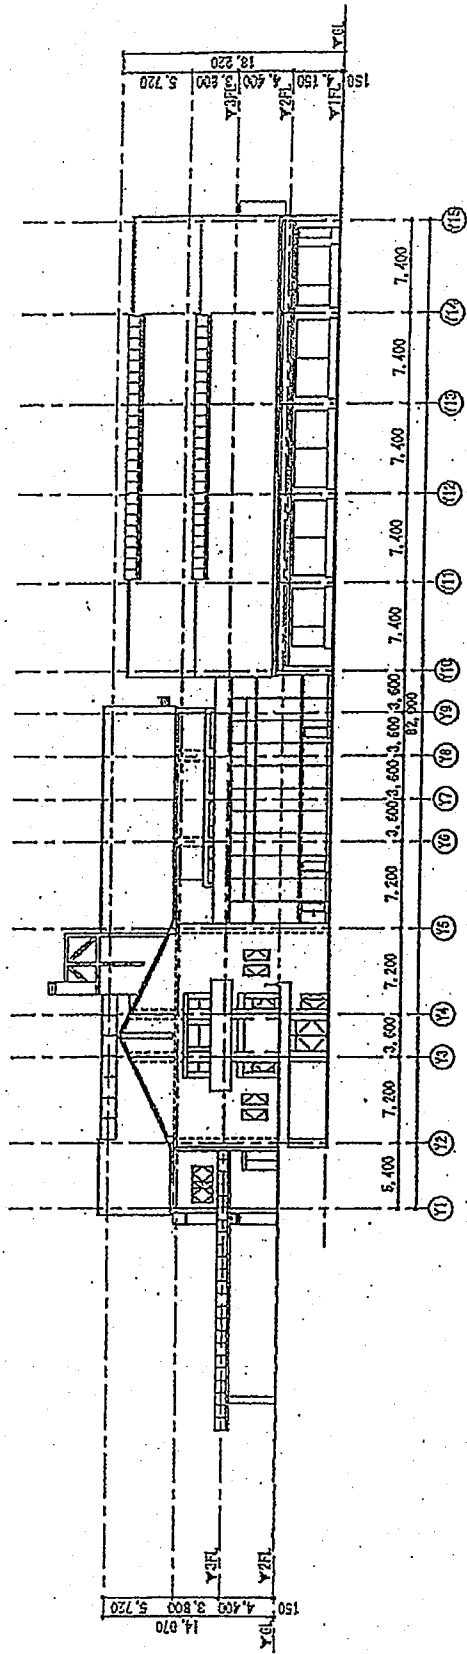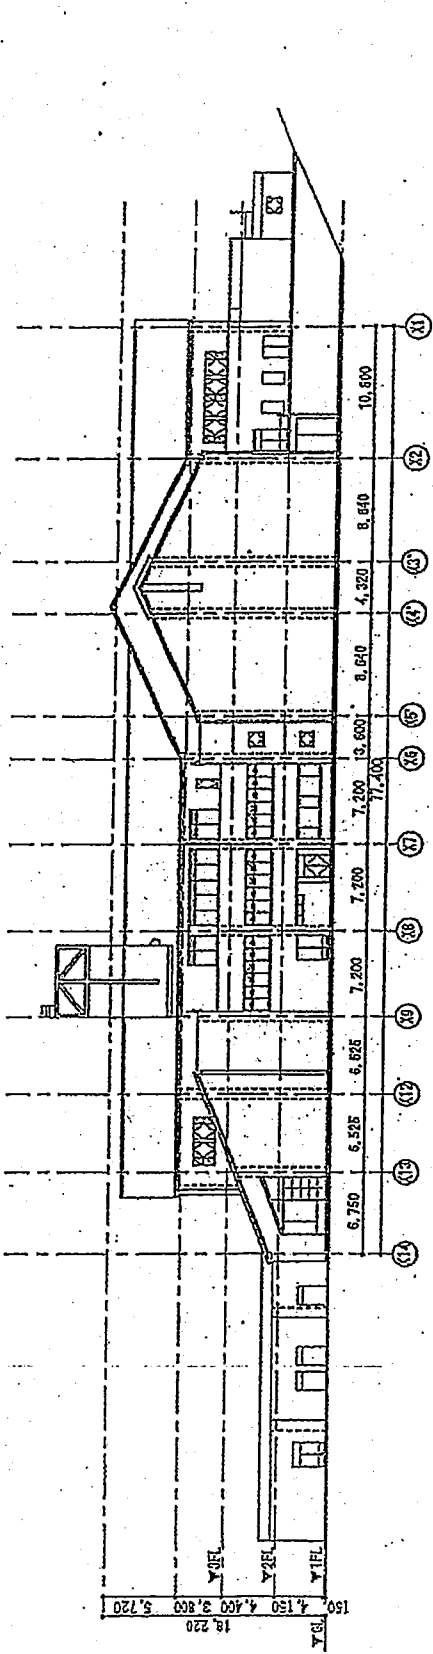

大阪府立障がい者交流促進センター（フアインプラザ大阪）

立面図 1 1/400

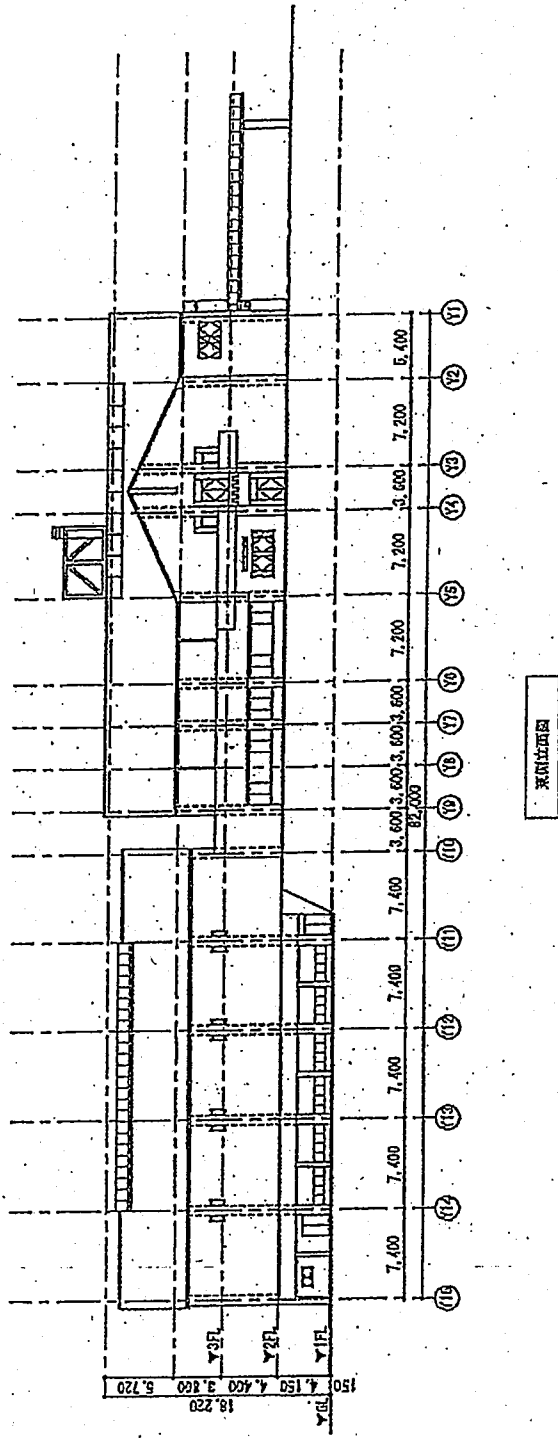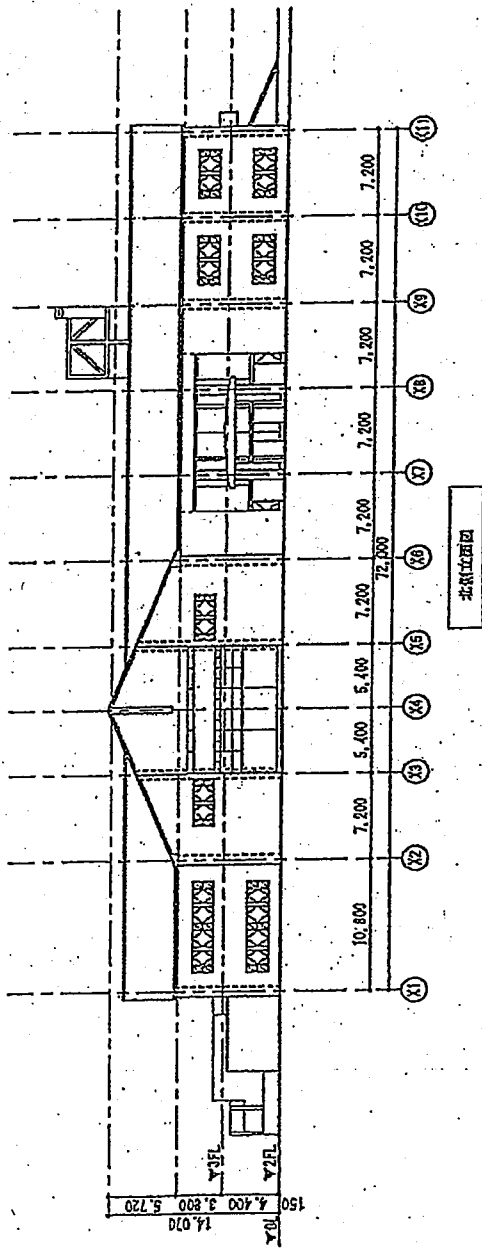

大阪府立障がい者交流促進センター（フアインプラザ大阪）

立面図 2 1/400