


市街地部における景観配慮事項

交差点計画照査平面図 S=1:500

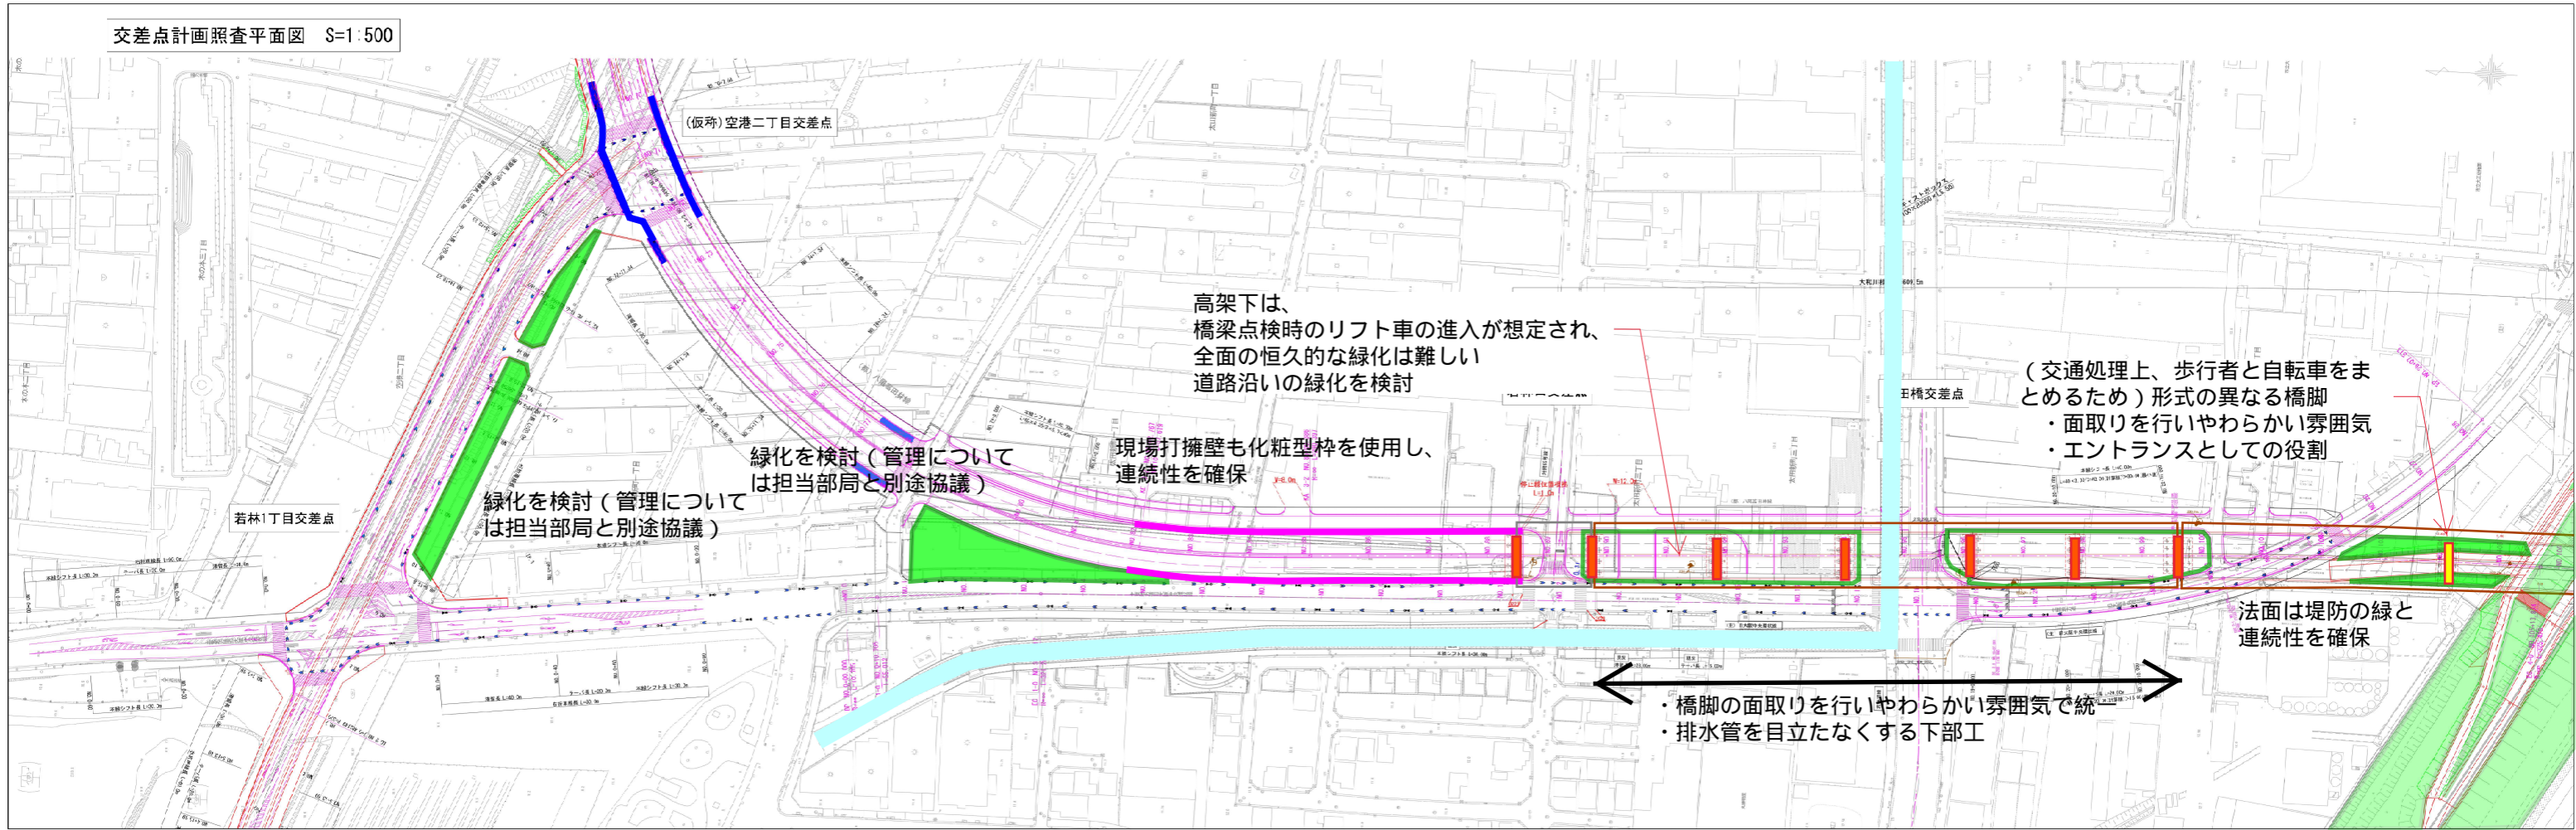

(仮称) 空港二丁目交差点

高架下は、
橋梁点検時のリフト車の進入が想定され、
全面的恒久的な緑化は難しい
道路沿いの緑化を検討

緑化を検討（管理については
担当部局と別途協議）

現場打擁壁も化粧型枠を使用し、
連続性を確保

(交通処理上、歩行者と自転車をも
とめるため) 形式の異なる橋脚
・面取りを行いやわらかい雰囲気
・エントランスとしての役割

法面は堤防の緑と
連続性を確保

- ・橋脚の面取りを行いやわらかい雰囲気
- ・排水管を目立たなくする下部工