



平成27年度 再々評価 (都市計画道路 大県本郷線 街路事業)

事業箇所図

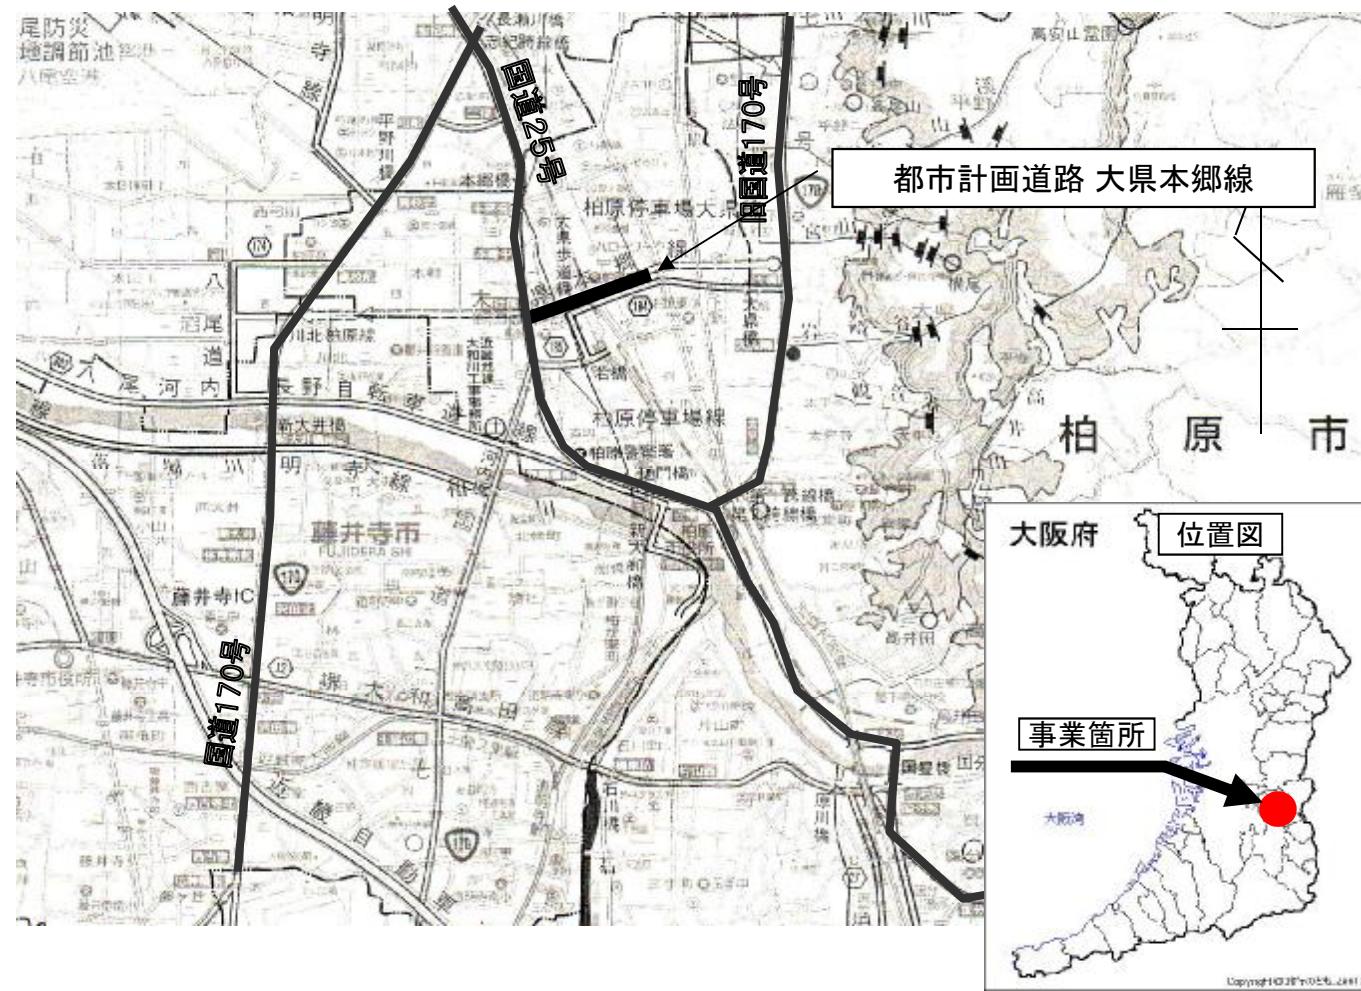

平面図

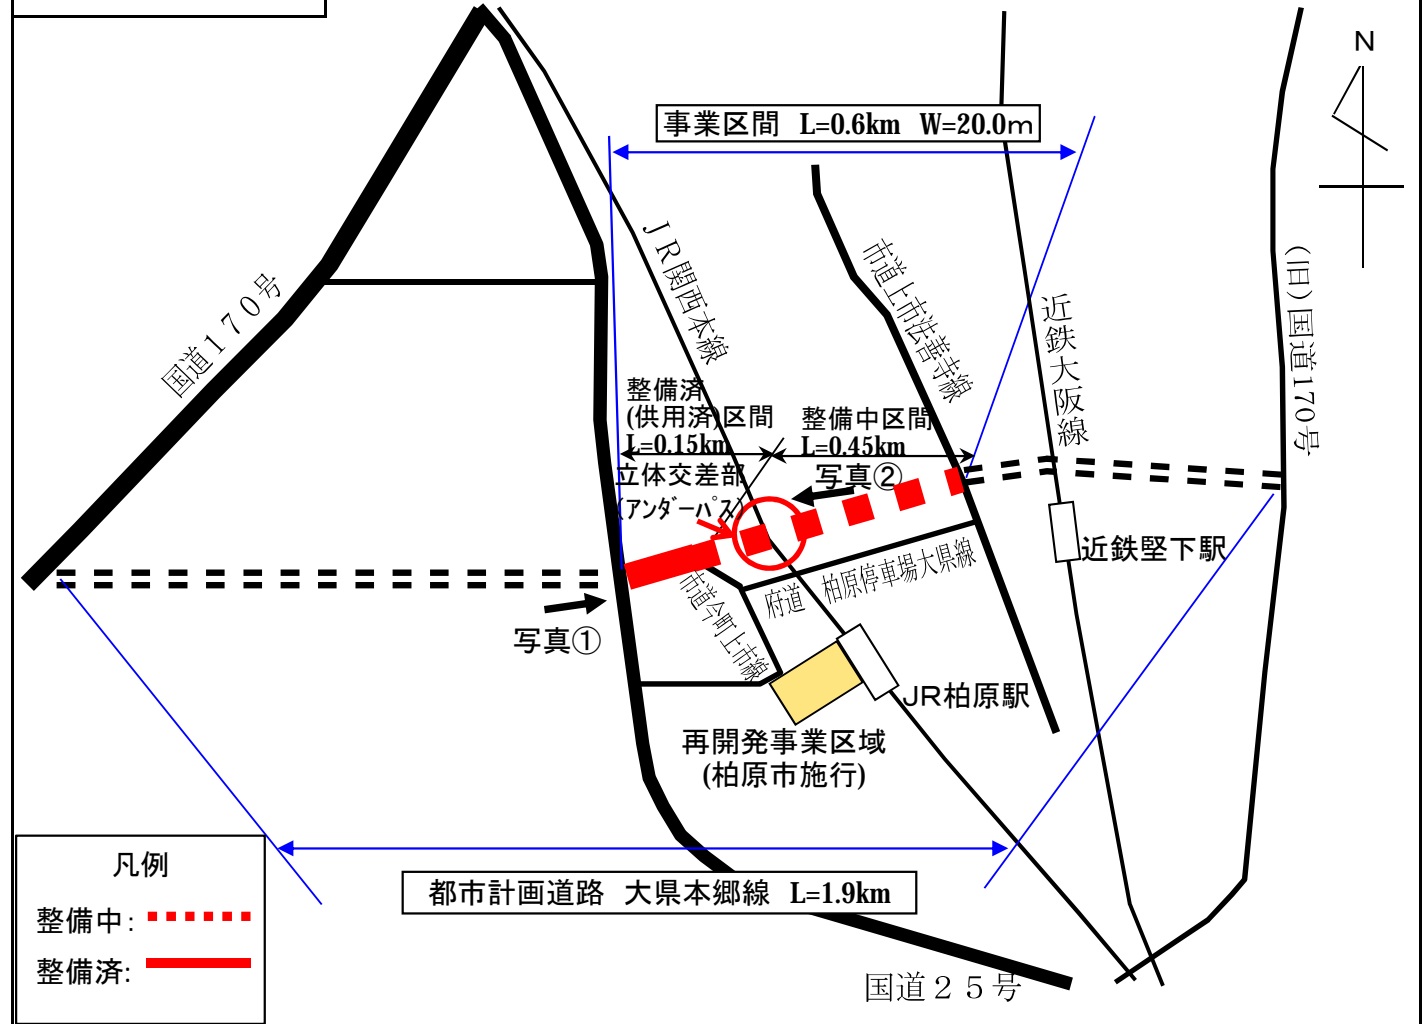

現況写真

写真①



写真②



断面図

