



別添 1

エル・おおさか 2階・3階 平面図

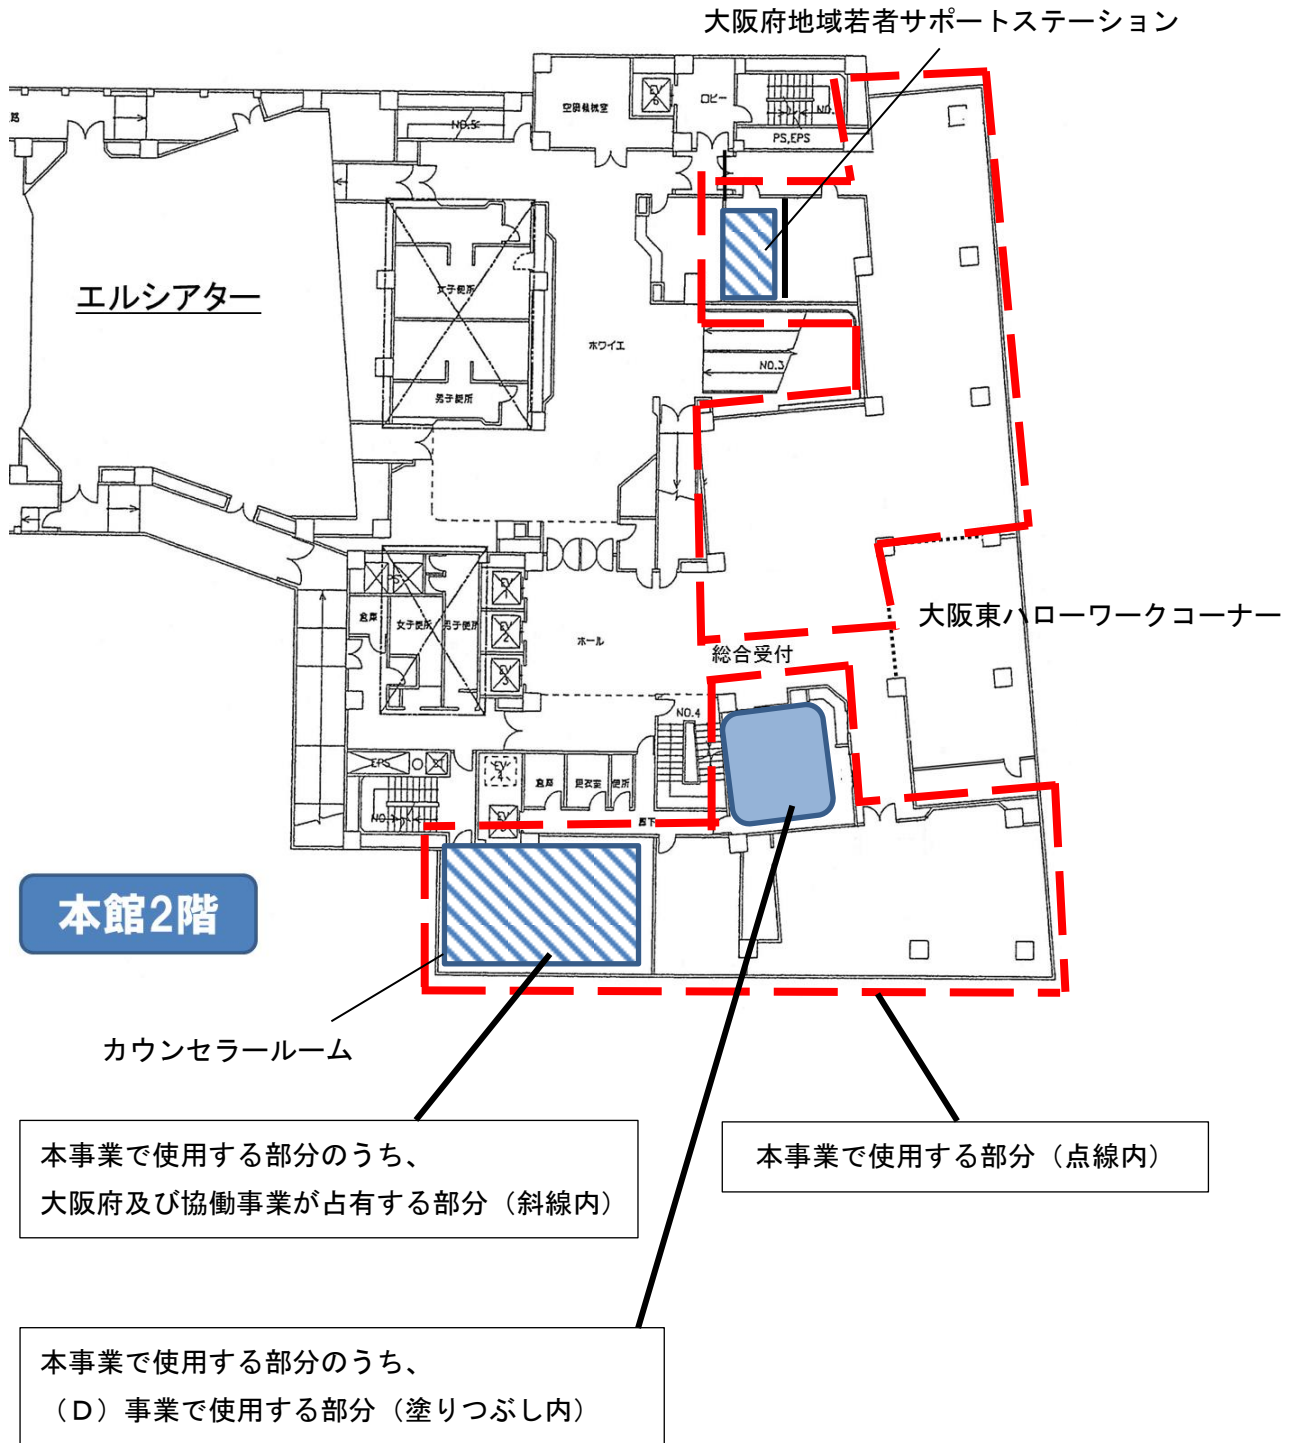

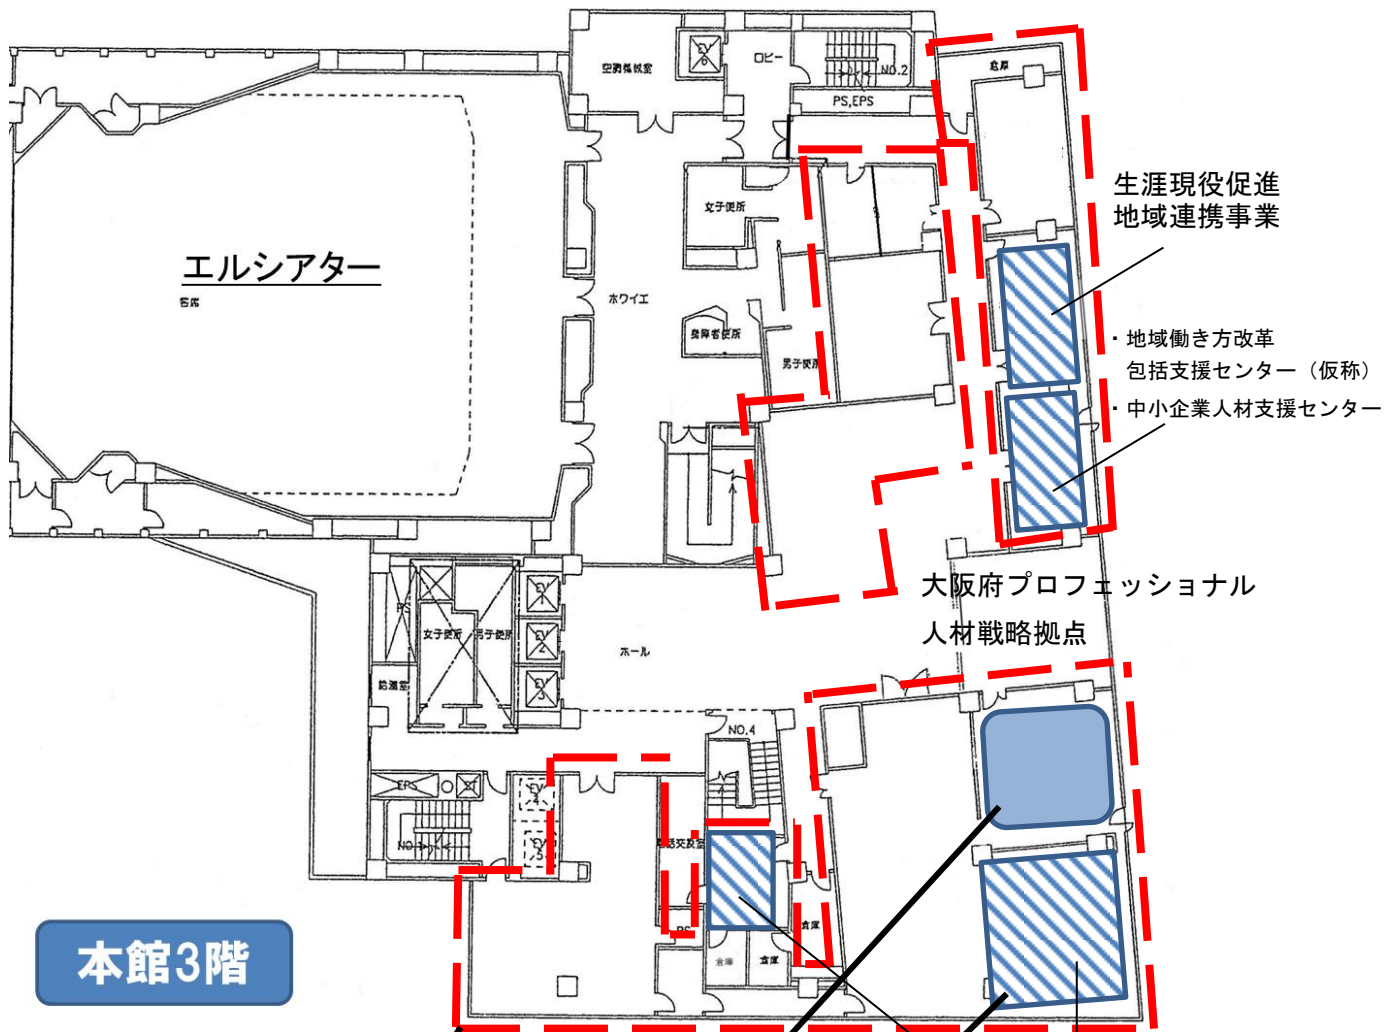

本館3階

本事業で使用する部分（点線内）

本事業で使用する部分のうち、
（D）事業で使用する部分（塗りつぶし内）

本事業で使用する部分のうち、
大阪府及び協働事業が占有する部分（斜線内）

生涯現役促進
地域連携事業

- ・地域働き方改革
包括支援センター（仮称）
- ・中小企業人材支援センター

大阪府プロフェッショナル
人材戦略拠点

- ・若者安定就職応援事業
- ・おおさかU I J ターン促進事業