


大阪広域水道企業団系統図及びあんしん給水栓等位置図

(令和3年1月末時点)

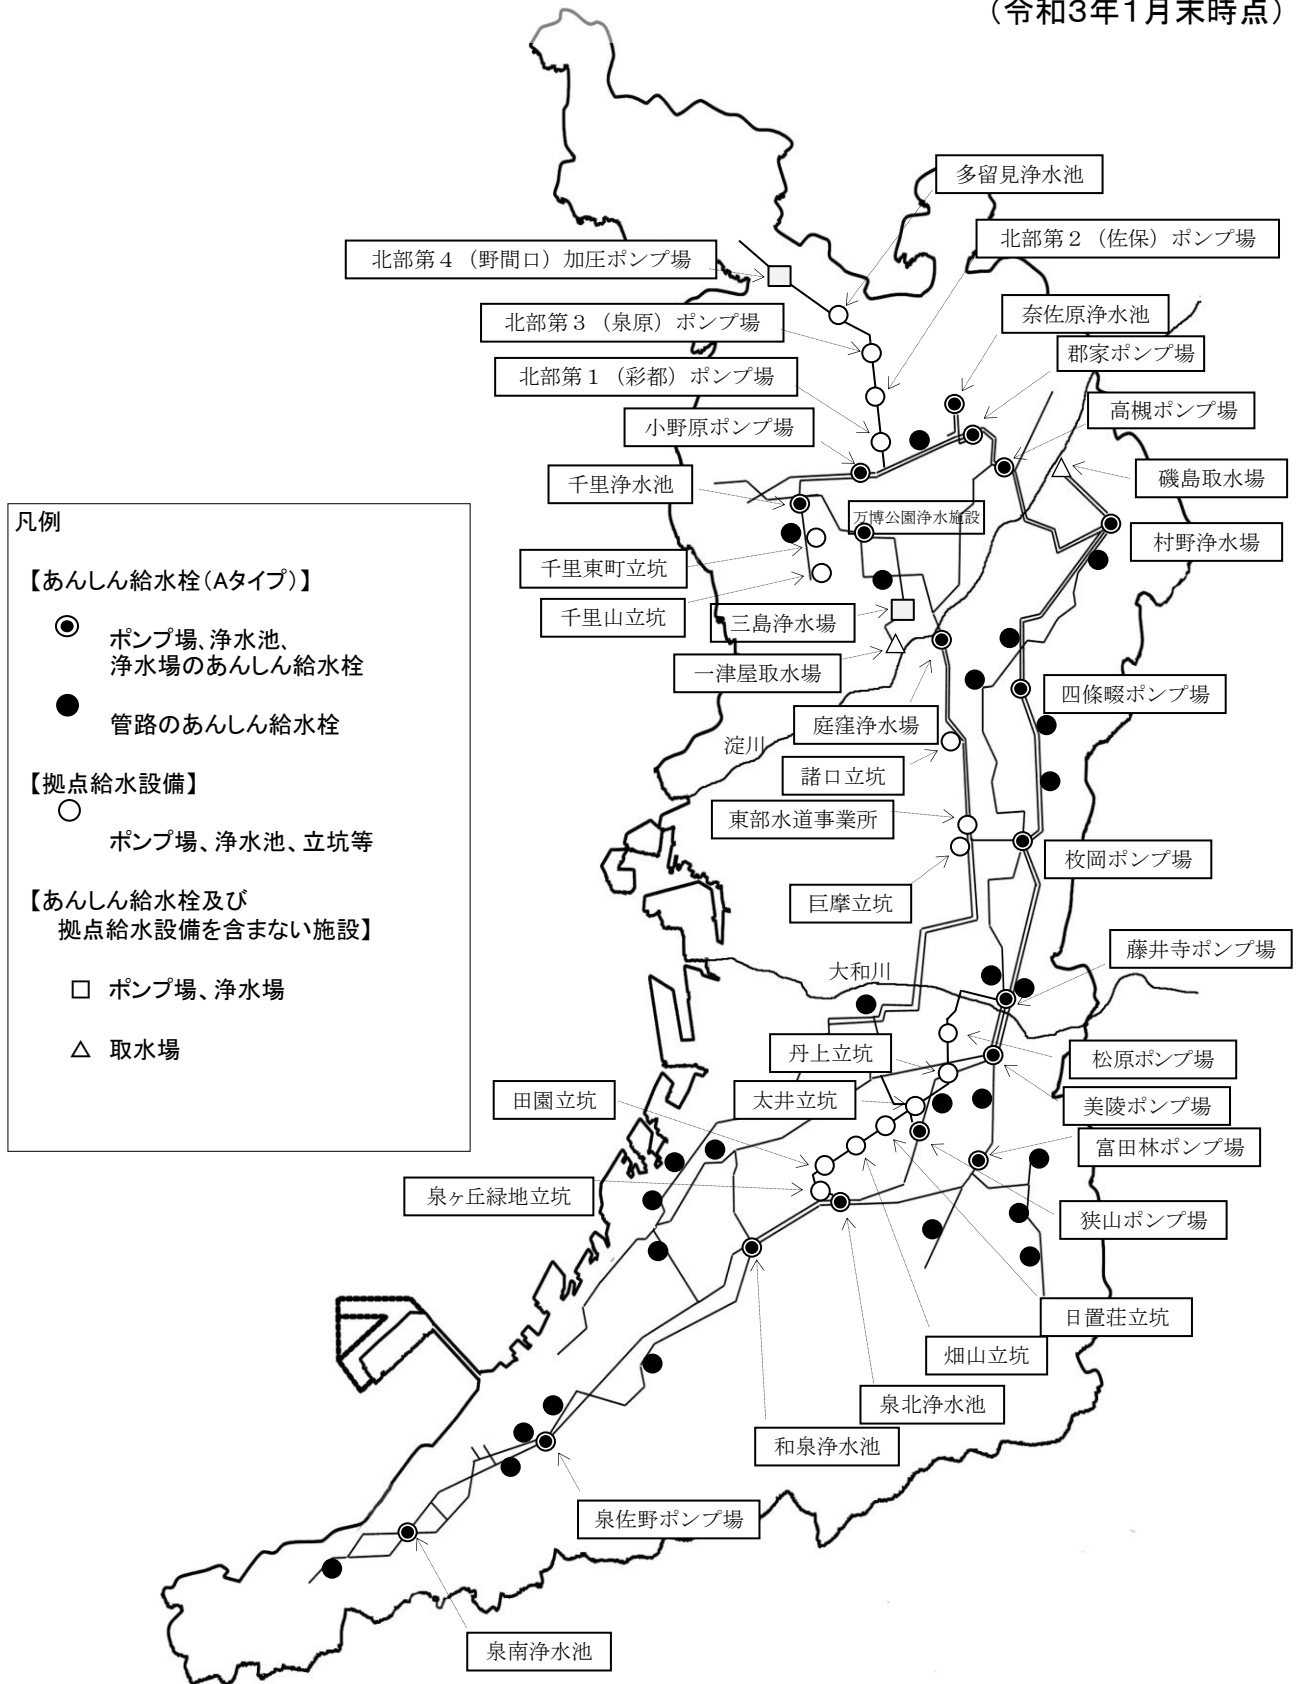

(注意)あんしん給水栓 : 大阪広域水道企業団が送水していない場合に使用できる箇所のみ掲載