


【別添2-3】計画地周辺配置図

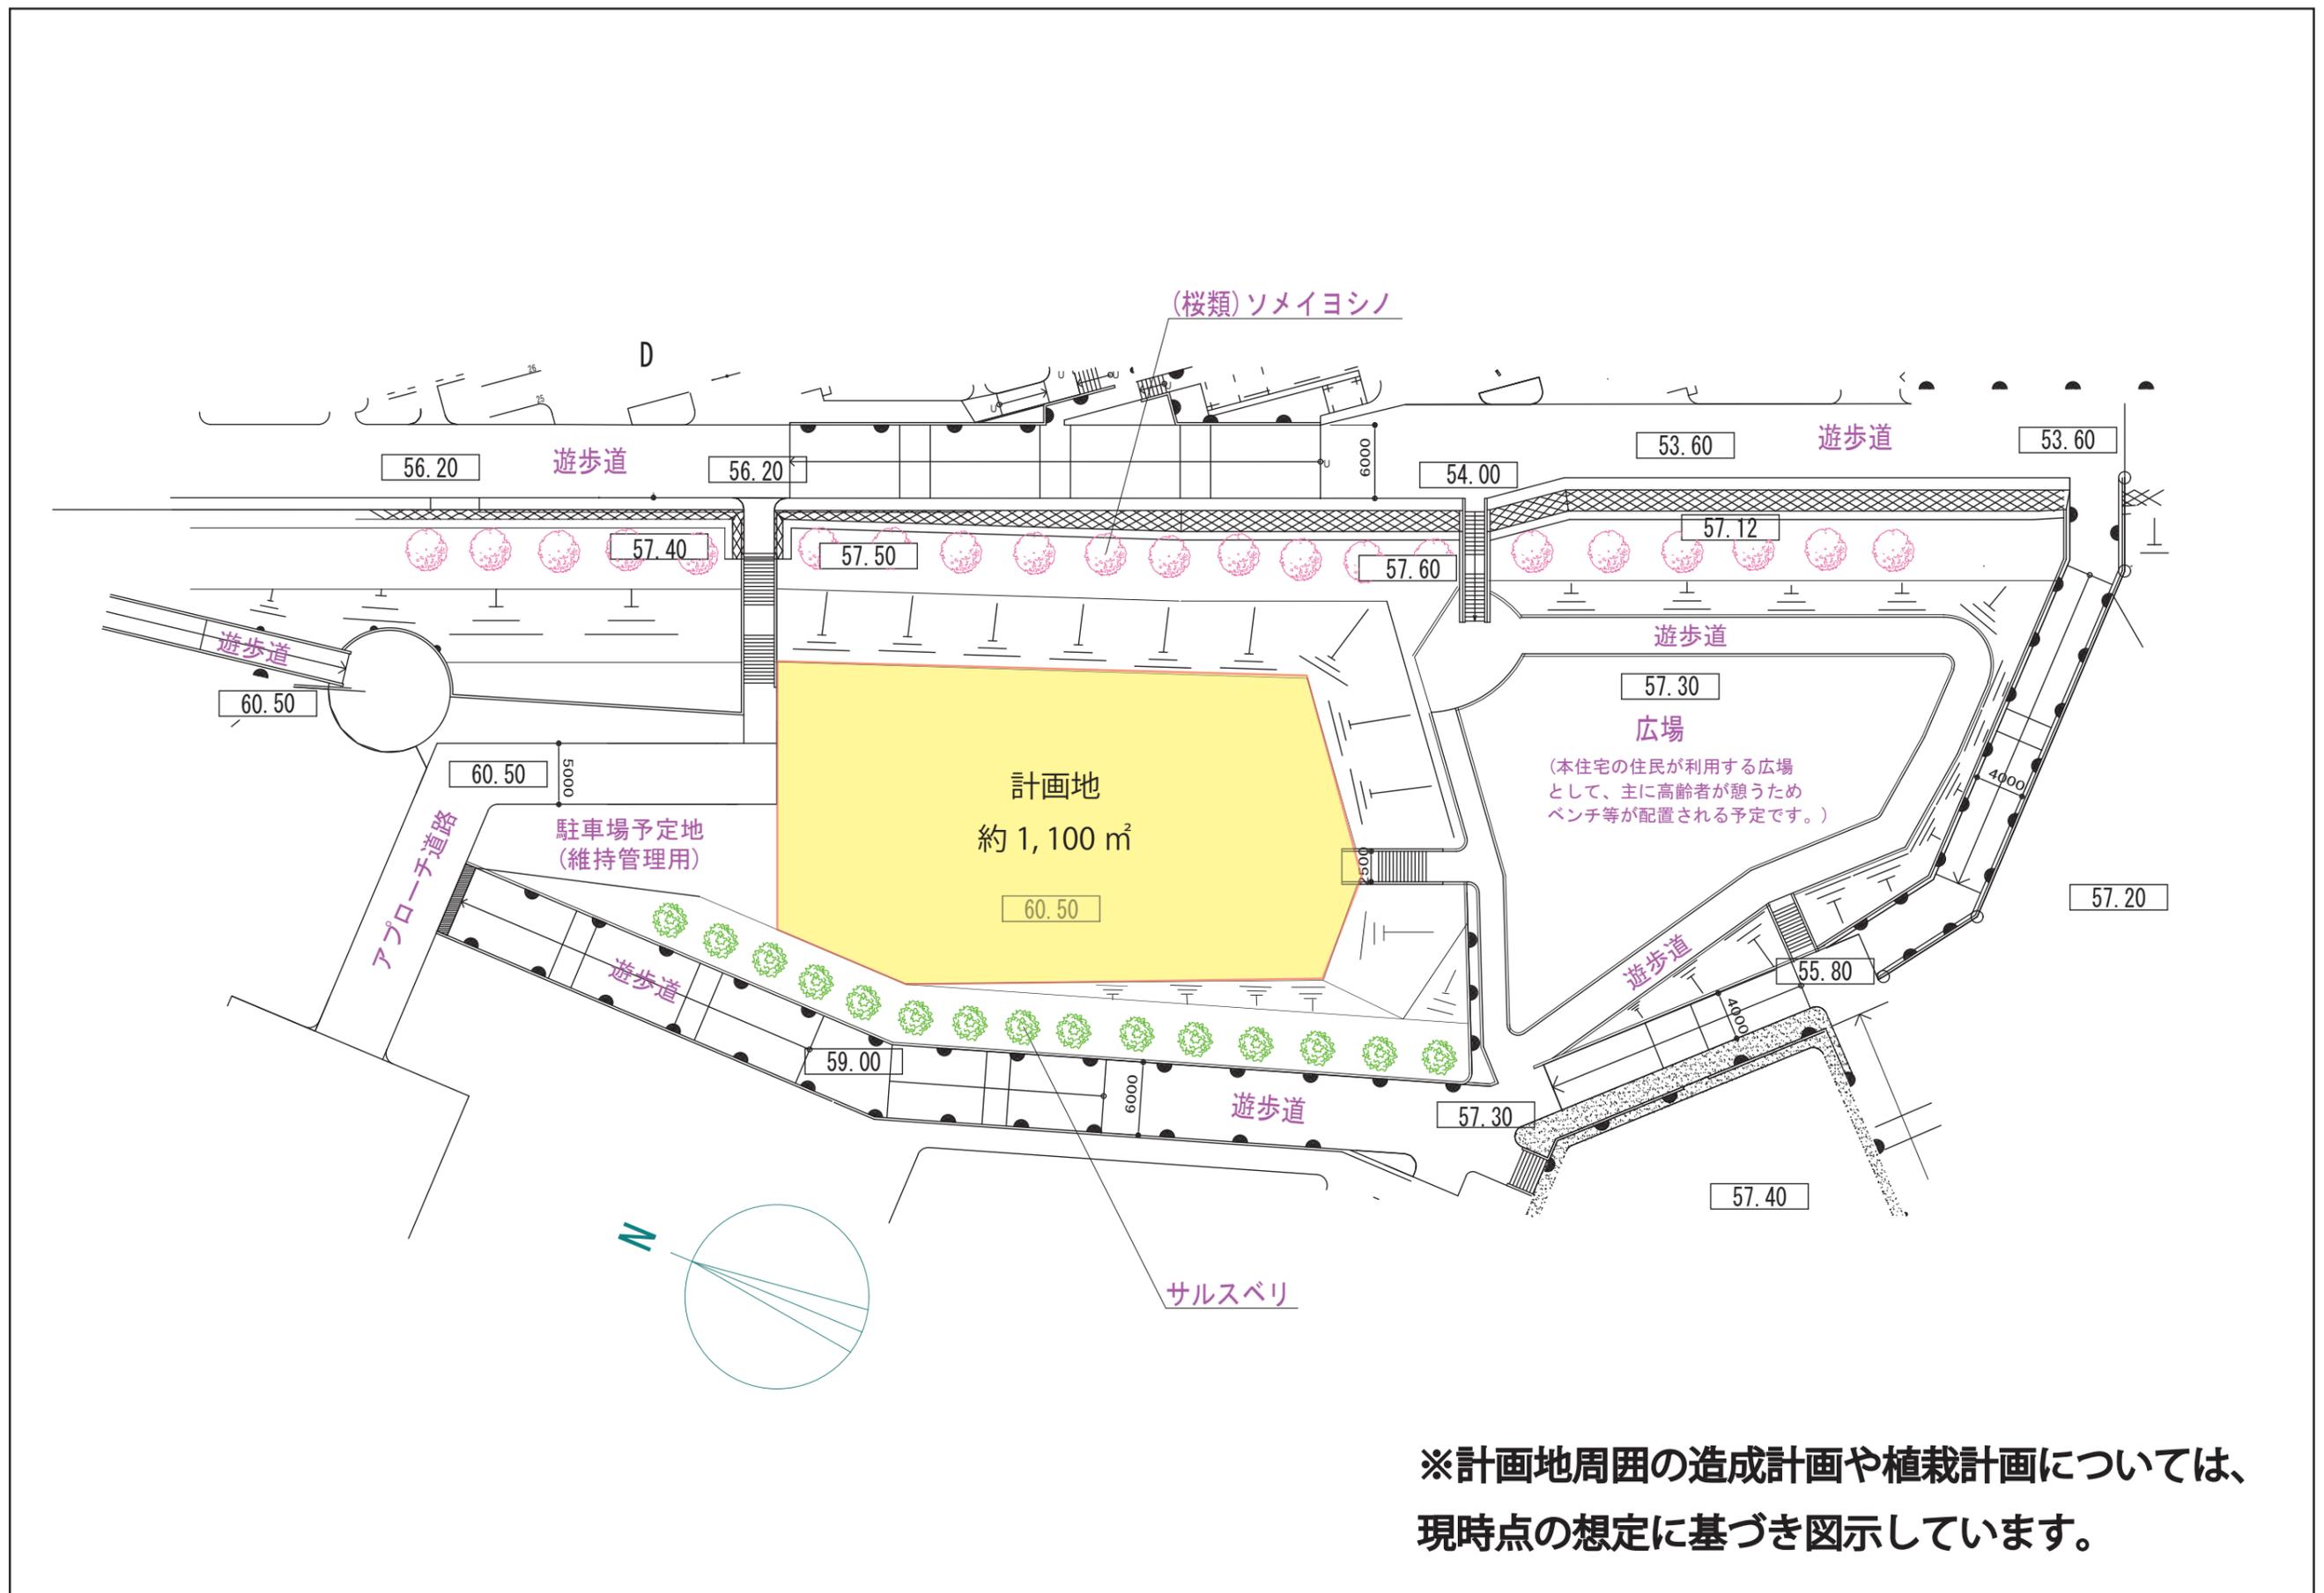

※計画地周囲の造成計画や植栽計画については、現時点の想定に基づき図示しています。