

【別添3-2】敷地横断面図


※標高単位 0P+ (m)

凡例


- (黒線) : 現状図
- (赤線) : 造成計画図

※計画は造成ラインのレベルで行って下さい


A-A'

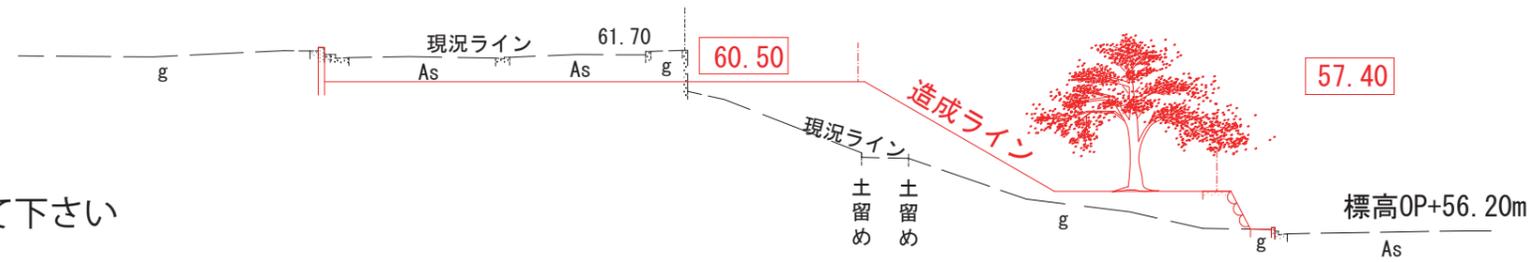

B-B'

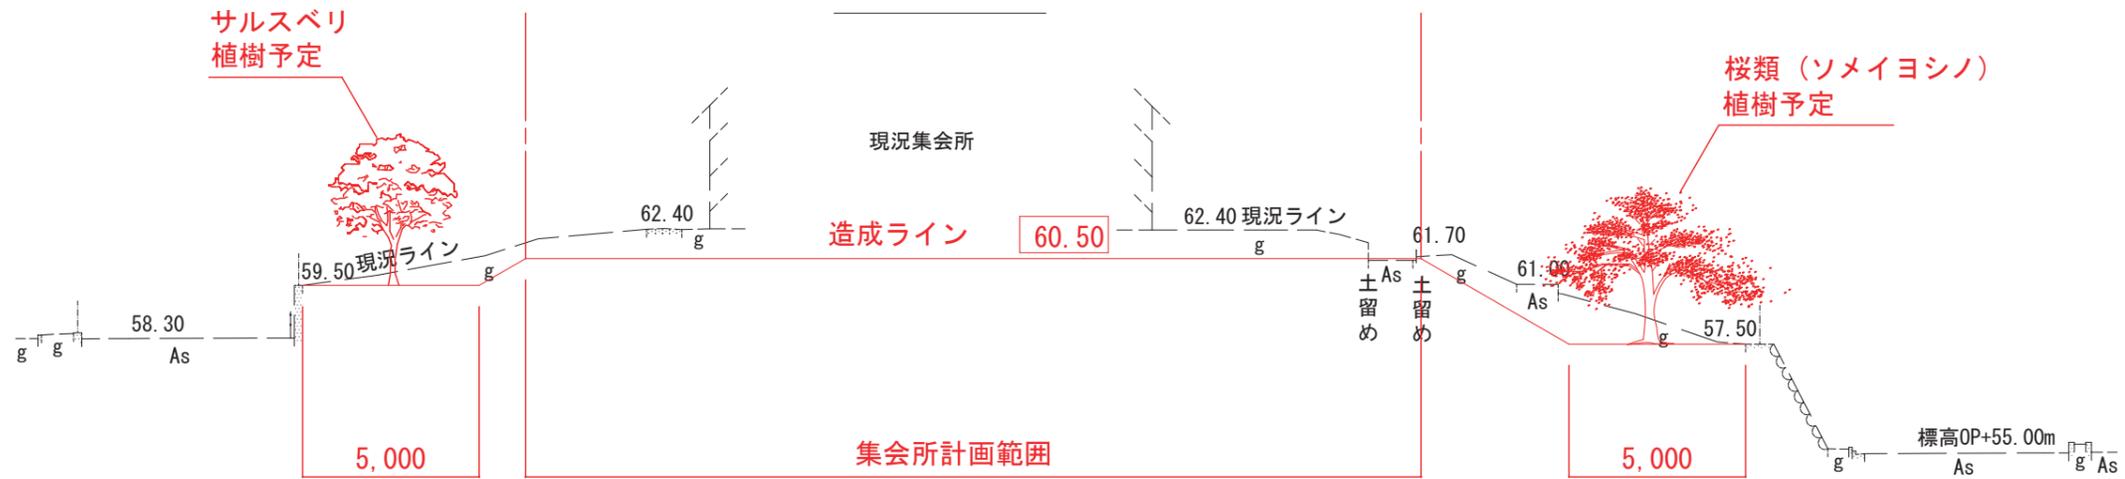

C-C'

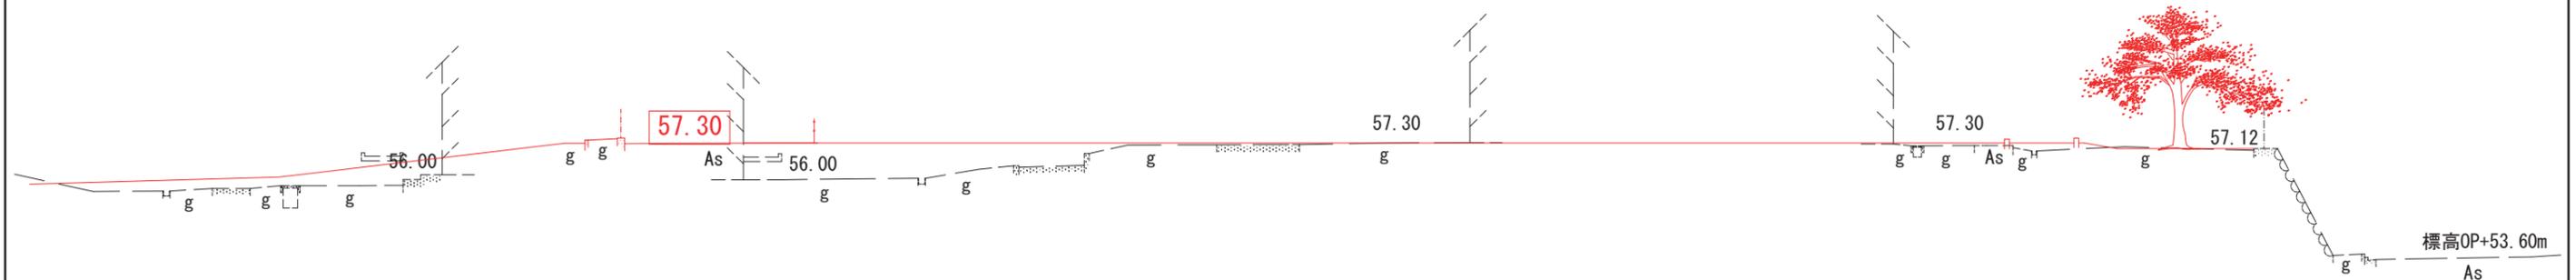

A3 S=1:200