



◆事業概略図

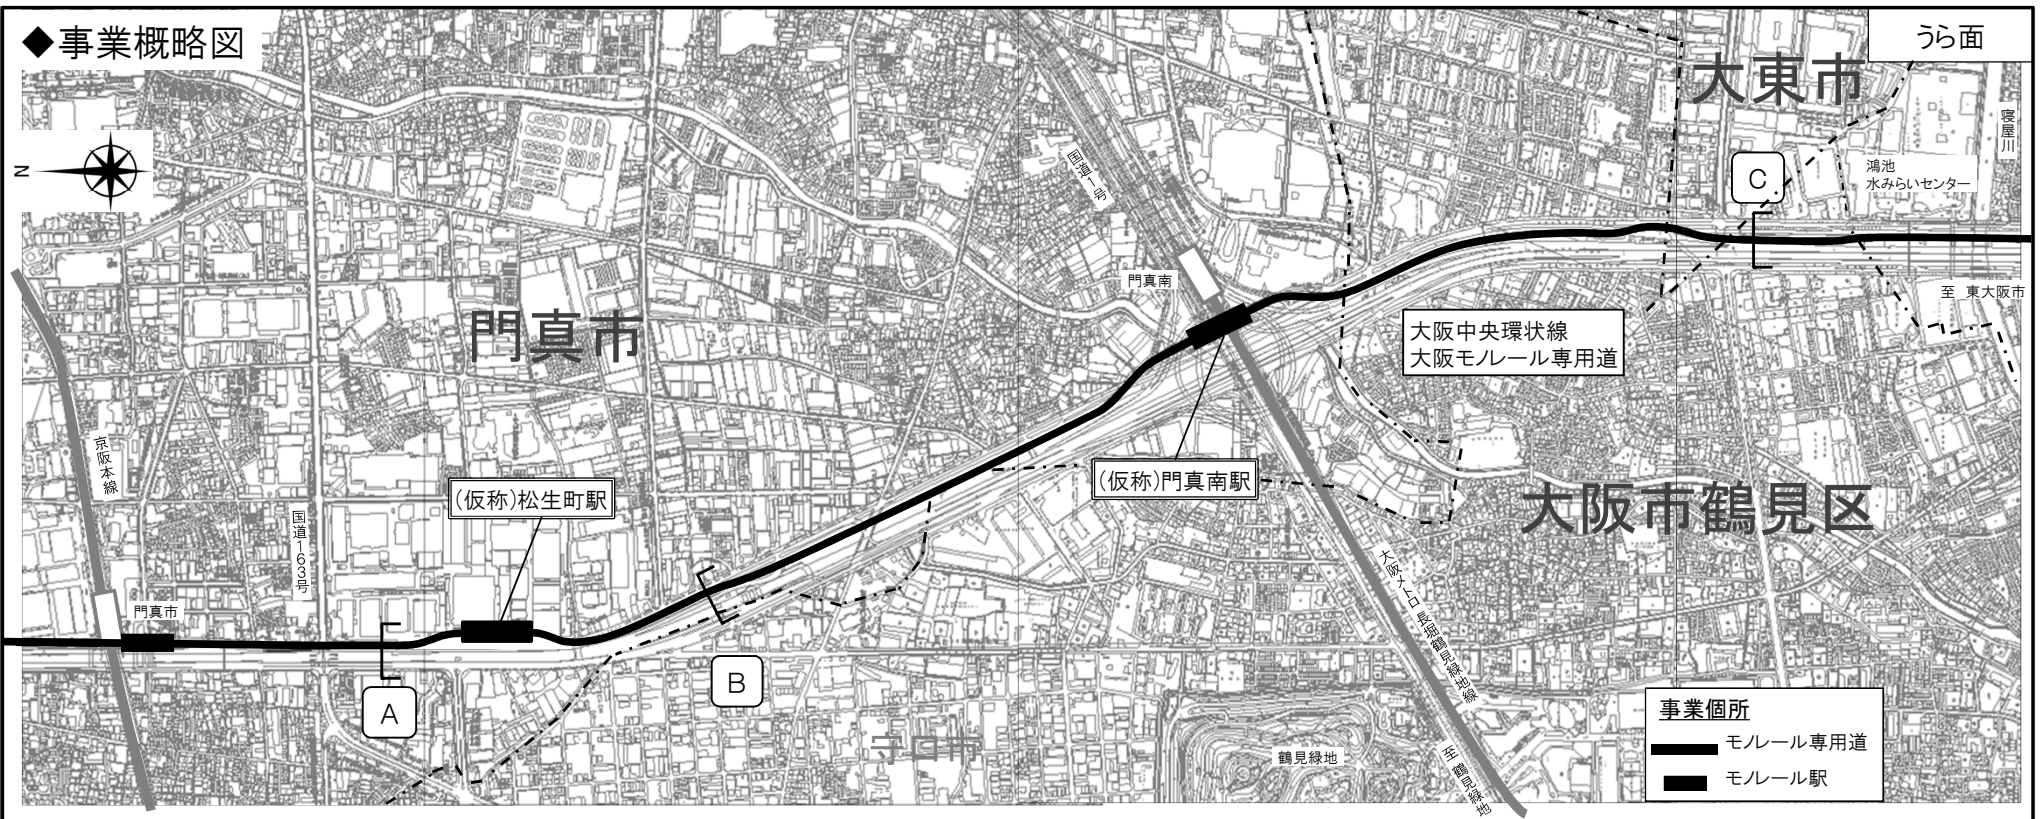

◆断面イメージ

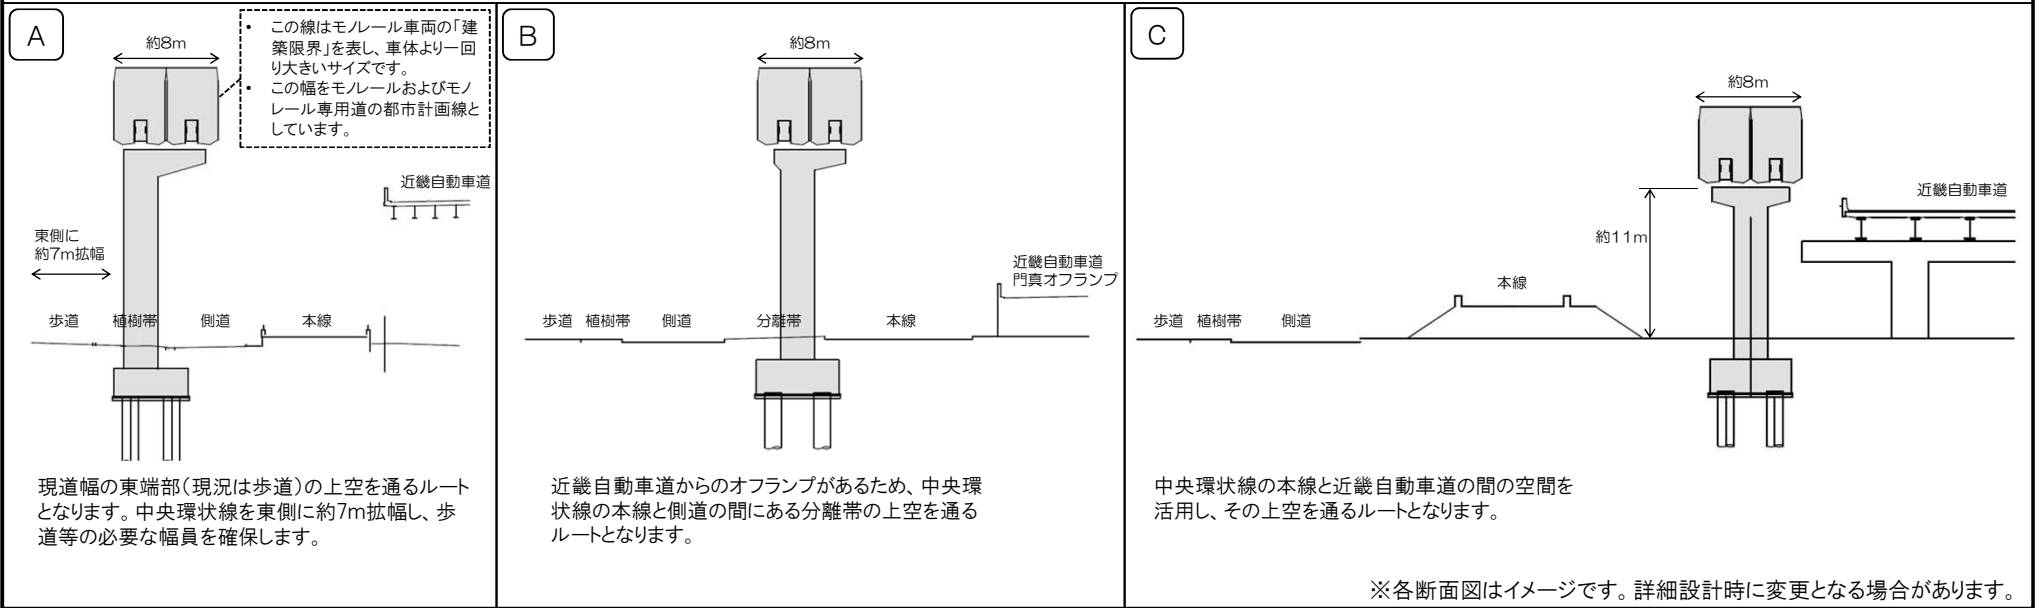

※各断面図はイメージです。詳細設計時に変更となる場合があります。