


物 件 明 細

物件番号 1	所在地 (住居表示) 大東市寺川三丁目1番 (国道170号 寺川跨道橋下(北側))	交通機関 JR学研都市線 野崎駅 南約1,000m	最低 占用料 (年額) 565,730円/年	占用期間 5年
土地の概要			特記事項	
面積	占用許可対象面積 695 m ²		<p>1 平面駐車場(コインパーキングを含む。)等、平面利用を想定しております。利用形態については、「大阪府道路占用許可基準:高架の道路の路面下に設ける施設」、「道路予定区域の道路占用の取扱い」をご確認ください。</p> <p>2 占用期間は、令和6年4月1日から令和11年3月31日までとします。</p> <p>3 対象地への車両等の出入りについては、大阪府枚方土木事務所及び大阪府四條畷警察署と協議し事前承認を得てください。 アスファルト舗装等の施設又は工作物の撤去、形状変更等については、大阪府枚方土木事務所と協議してください。また、車両等の衝突により橋脚に損傷が発生しないよう、適切な場所に保護柵等を設置してください。なお、それらの整備等に要する費用は全て占有者の負担となります。</p> <p>(お問い合わせ先) 大阪府枚方土木事務所 管理課 電話 072-844-1331(代) 大阪府四條畷警察署 交通課 電話 072-875-1234(代)</p> <p>4 排水が生じる利用をする場合は、道路及び既設集水桝等へは流さないでください。排水の処理については、大東市と協議してください。</p> <p>(お問い合わせ先) 大東市上下水道局 電話 072-872-2181(代)</p> <p>5 電気の引込みについては、大阪府枚方土木事務所及び関西電力送配電株式会社と協議してください。また、電気の引込みに伴う協議及び費用等は、全て占有者の負担となります。</p> <p>(お問い合わせ先) 大阪府枚方土木事務所 管理課 電話 072-844-1331(代) 関西電力送配電株式会社コンタクトセンター 電話 0800-777-3081</p> <p>6 対象地の実地調査等を行うため、大阪府職員又は大阪府の受注業者が対象地に立ち入ることがあります。また、上記の者による実地調査等で対象地にある施設が支障となる場合は、施設の撤去又は移動をお願いします。なお、撤去又は移動に必要な費用等は、全て占有者の負担となります。</p> <p style="text-align: right;">(裏面へつづく)</p>	
接面道路の状況	東側：国道・幅員(車道5.7m 歩道1.5m)・舗装有・南行き一方通行 西側：国道・幅員(車道4.6m 歩道2.6m)・舗装有・北行き一方通行			
法令に基づく制限	市街化区域内			
	都市計画法	用途地域 準工業地域		
		地域地区		
		建ぺい率 60%		
	その他の法令等 ・道路法(国道170号区域内) ・消防法			
その他条件	・火気厳禁			
供給処理施設の状況	区分	配管等の状況		照会先及び電話番号
		対象地周辺	対象地内	
	公営水道	本管	引込管	大東市上下水道局 072-872-2181(代)
		有	無	
	電気	配電線	引込線	関西電力送配電(株)コンタクトセンター 0800-777-3081
		有	無	
都市ガス	本管	引込管	大阪ガス(株) 導管情報センター 06-6202-2141	
	有	無		
公共下水道	本管	引込管	大東市上下水道局 072-872-2181(代)	
	有	無		

特記事項

- 7 橋梁などの管理施設は定期的に点検を実施しており、その結果により補修が必要となる場合があります。
また、緊急時には点検や補修を実施することがあります。ついては、点検や補修工事において、一定の期間、占用不可となる箇所が生じることとなりますが、その占用料や補償などを大阪府において負担することはできませんので、あらかじめご了承ください。
なお、点検及び補修工事等の際には、占用許可条件に基づき、現地にある物の撤去や移動をしていただくことがあります。その際に発生する費用等については、占有者の負担となります。橋梁周辺等の利用にあたっては、大阪府枚方土木事務所と協議してください。
- (お問い合わせ先)
大阪府枚方土木事務所 維持保全課 電話 072-844-1331(代)
- 8 対象地は、過去の公募により落札された現占有者がいます。現占用期間は最長で令和6年3月31日までとなっておりますので、本公募による占用開始日は令和6年4月1日からとなります。
また、現地に設置されている施設の一部は、現占有者の所有施設ですので、それらの施設を継続して使用される場合は、占用開始日までにあらかじめ現占有者と譲渡等の協議を行ってください。
なお、大阪府は現占有者と本公募により決定された占有者との譲渡契約等には一切関与しません。
- 9 高架下は、天井から水滴が落ちることがあります。
また、場所により橋梁から石灰水の落下があります。本府はその責めを負いませんので、あらかじめご了承ください。
- 10 対象地の上にある高架橋及び橋脚付近にハトなどの野鳥が飛来し、これらの糞が対象地に落下することがありますので、あらかじめご了承ください。
- 11 土地利用に関する隣接土地所有者、近隣住民及び関係機関等との調整は、全て占有者において行ってください。
- 12 対象地外の府所有地(管理フェンスの周辺など)の損傷等について、対象地の占用に起因する場合、占有者に復旧を求めることがあります。

(1)位置図 (物件番号:第1号)

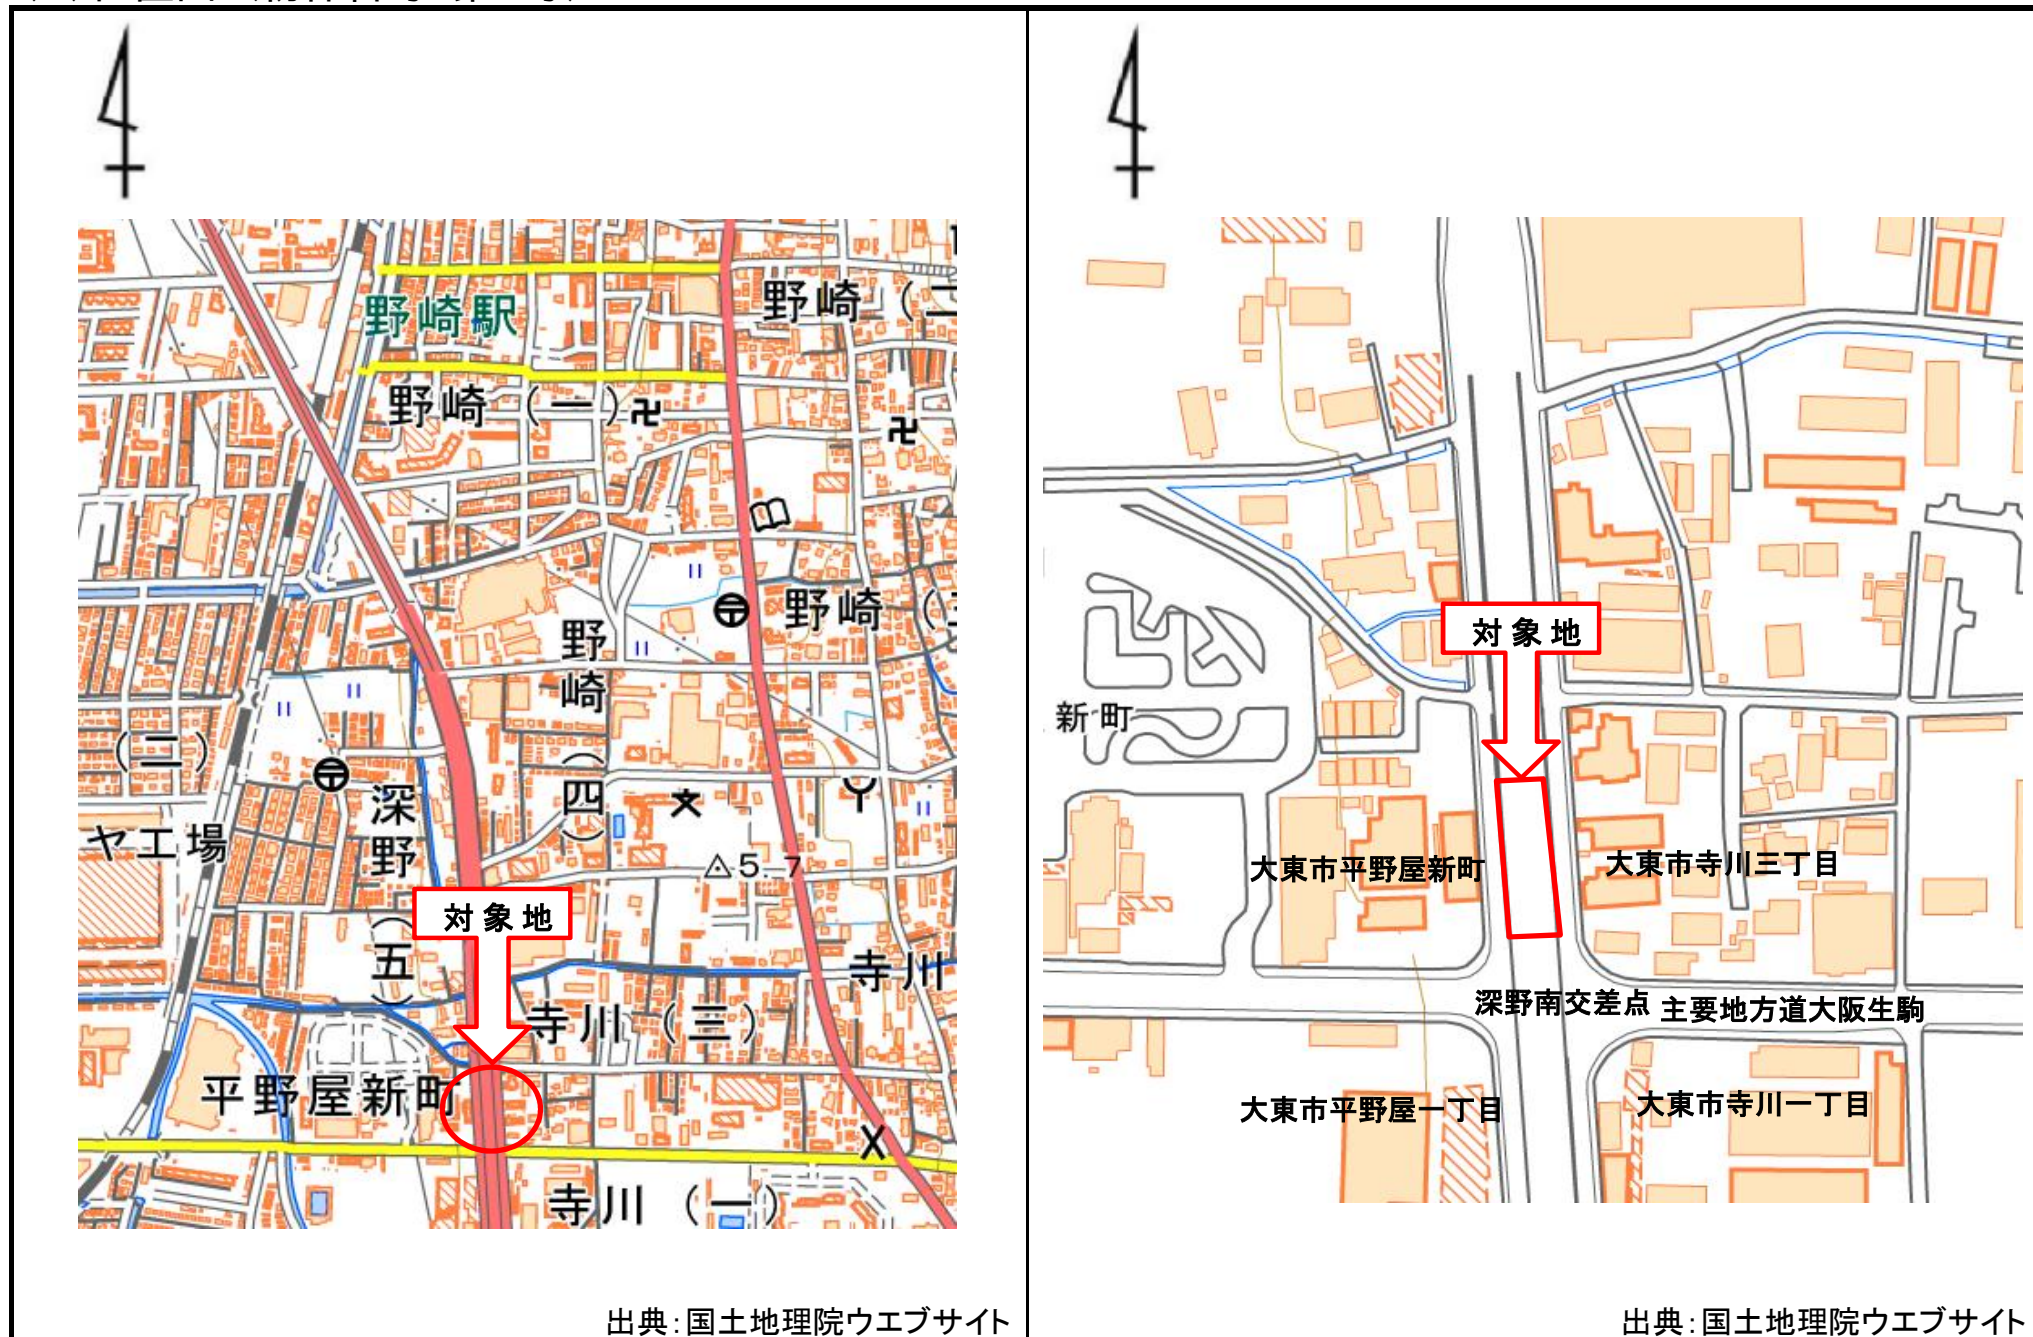


出典:国土地理院ウェブサイト

出典:国土地理院ウェブサイト

(2) 平面図・丈量図 (物件番号: 1号)

貸付平面図兼丈量図 (北側)

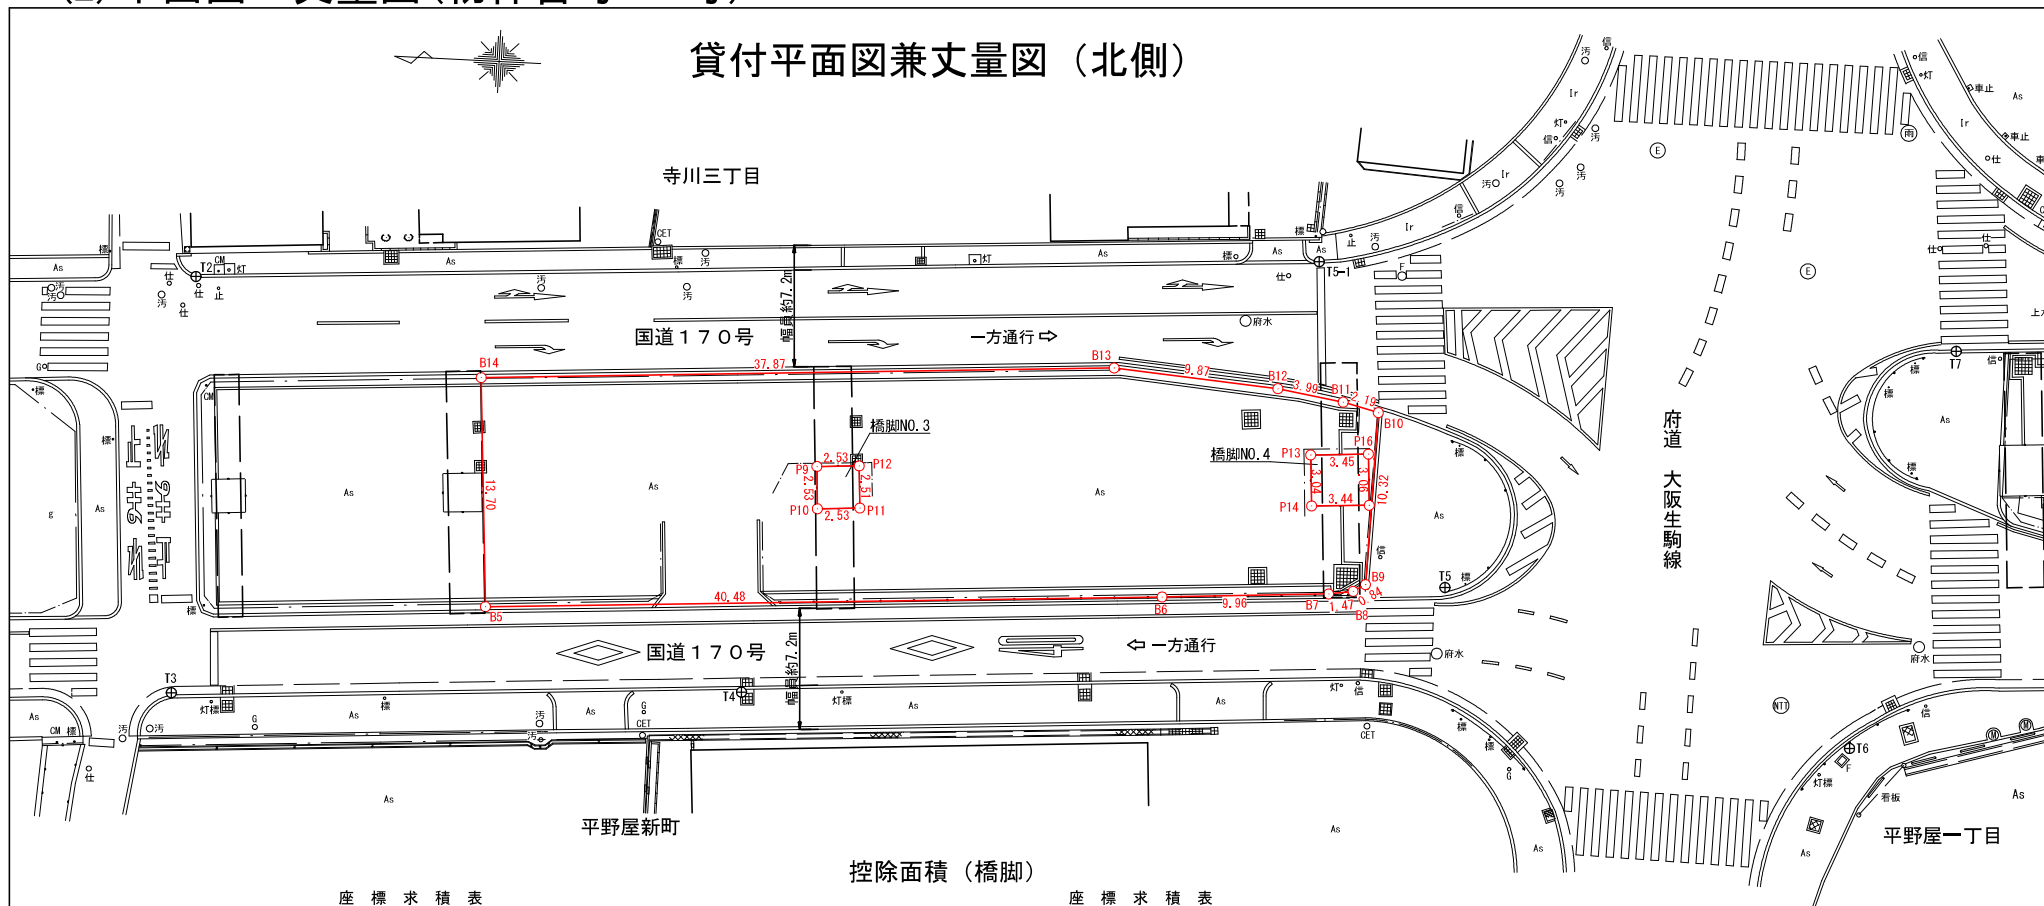

控除面積 (橋脚)

座標求積表

地番	北側 (貸付地) NO.2			
測点	Xn	Yn	(Xn+1 - Xn-1)Yn	距離
B5	-142940.253	-33102.406	1369314.126596	40.48
B6	-142980.649	-33099.709	1666239.351060	9.96
B7	-142990.593	-33099.007	377229.382779	1.47
B8	-142992.046	-33098.776	71791.245144	0.84
B9	-142992.762	-33098.334	31277.925630	10.32
B10	-142992.991	-33088.016	-62900.318416	2.19
B11	-142990.861	-33087.501	-201006.568575	3.99
B12	-142986.916	-33086.897	-456301.396527	9.87
B13	-142977.070	-33086.174	-1575993.726142	37.87
B14	-142939.283	-33088.734	-1218227.919678	13.70
		倍面積	1422.101871	
		面積	711.0509355	
		地積	711.05	m ²

合計 711.05m²

占用許可対象面積

711.05m²-16.95m²=694.10m²

座標求積表

地番	橋脚NO.3			
測点	Xn	Yn	(Xn+1 - Xn-1)Yn	距離
P9	-142959.617	-33092.991	-78198.737733	2.53
P10	-142959.779	-33095.518	89126.229974	2.53
P11	-142962.310	-33095.339	78204.286605	2.51
P12	-142962.142	-33092.825	-89118.977725	2.53
		倍面積	12.800573	
		面積	6.4002865	
		地積	6.40	m ²

地番	橋脚NO.4			
測点	Xn	Yn	(Xn+1 - Xn-1)Yn	距離
P13	-142989.084	-33090.760	-106883.154800	3.04
P14	-142989.299	-33093.801	121057.124058	3.44
P15	-142992.742	-33093.585	106892.279550	3.06
P16	-142992.529	-33090.526	-121045.144108	3.45
		倍面積	21.104700	
		面積	10.5523500	
		地積	10.55	m ²

合計 16.95m²

図面名	貸付平面図・丈量図
作成年月日	令和5年5月26日
事業者名	大阪府枚方土木事務所