


2021年度完成:埋設、夢舞大橋6車線化、係留施設等(浮棧橋)、車両待機場、埋立・盛土等

2022年度完成:埋設、迂回路、此花大橋6車線化、地盤改良、浸水対策(G・H護岸)

2023年度完成:埋設、荷捌き地の拡張、係留施設等(波除堤)、鉄道(躯体工事等)

2024年度完成:外周道路Ⅰ～Ⅳ期、夢洲北・南高架道路、舞洲東交差点立体交差化、夢洲幹線道路拡幅、舞洲幹線道路拡幅、係留施設等(船客用待合所)、鉄道(躯体内(開業準備工))、駅前施設等

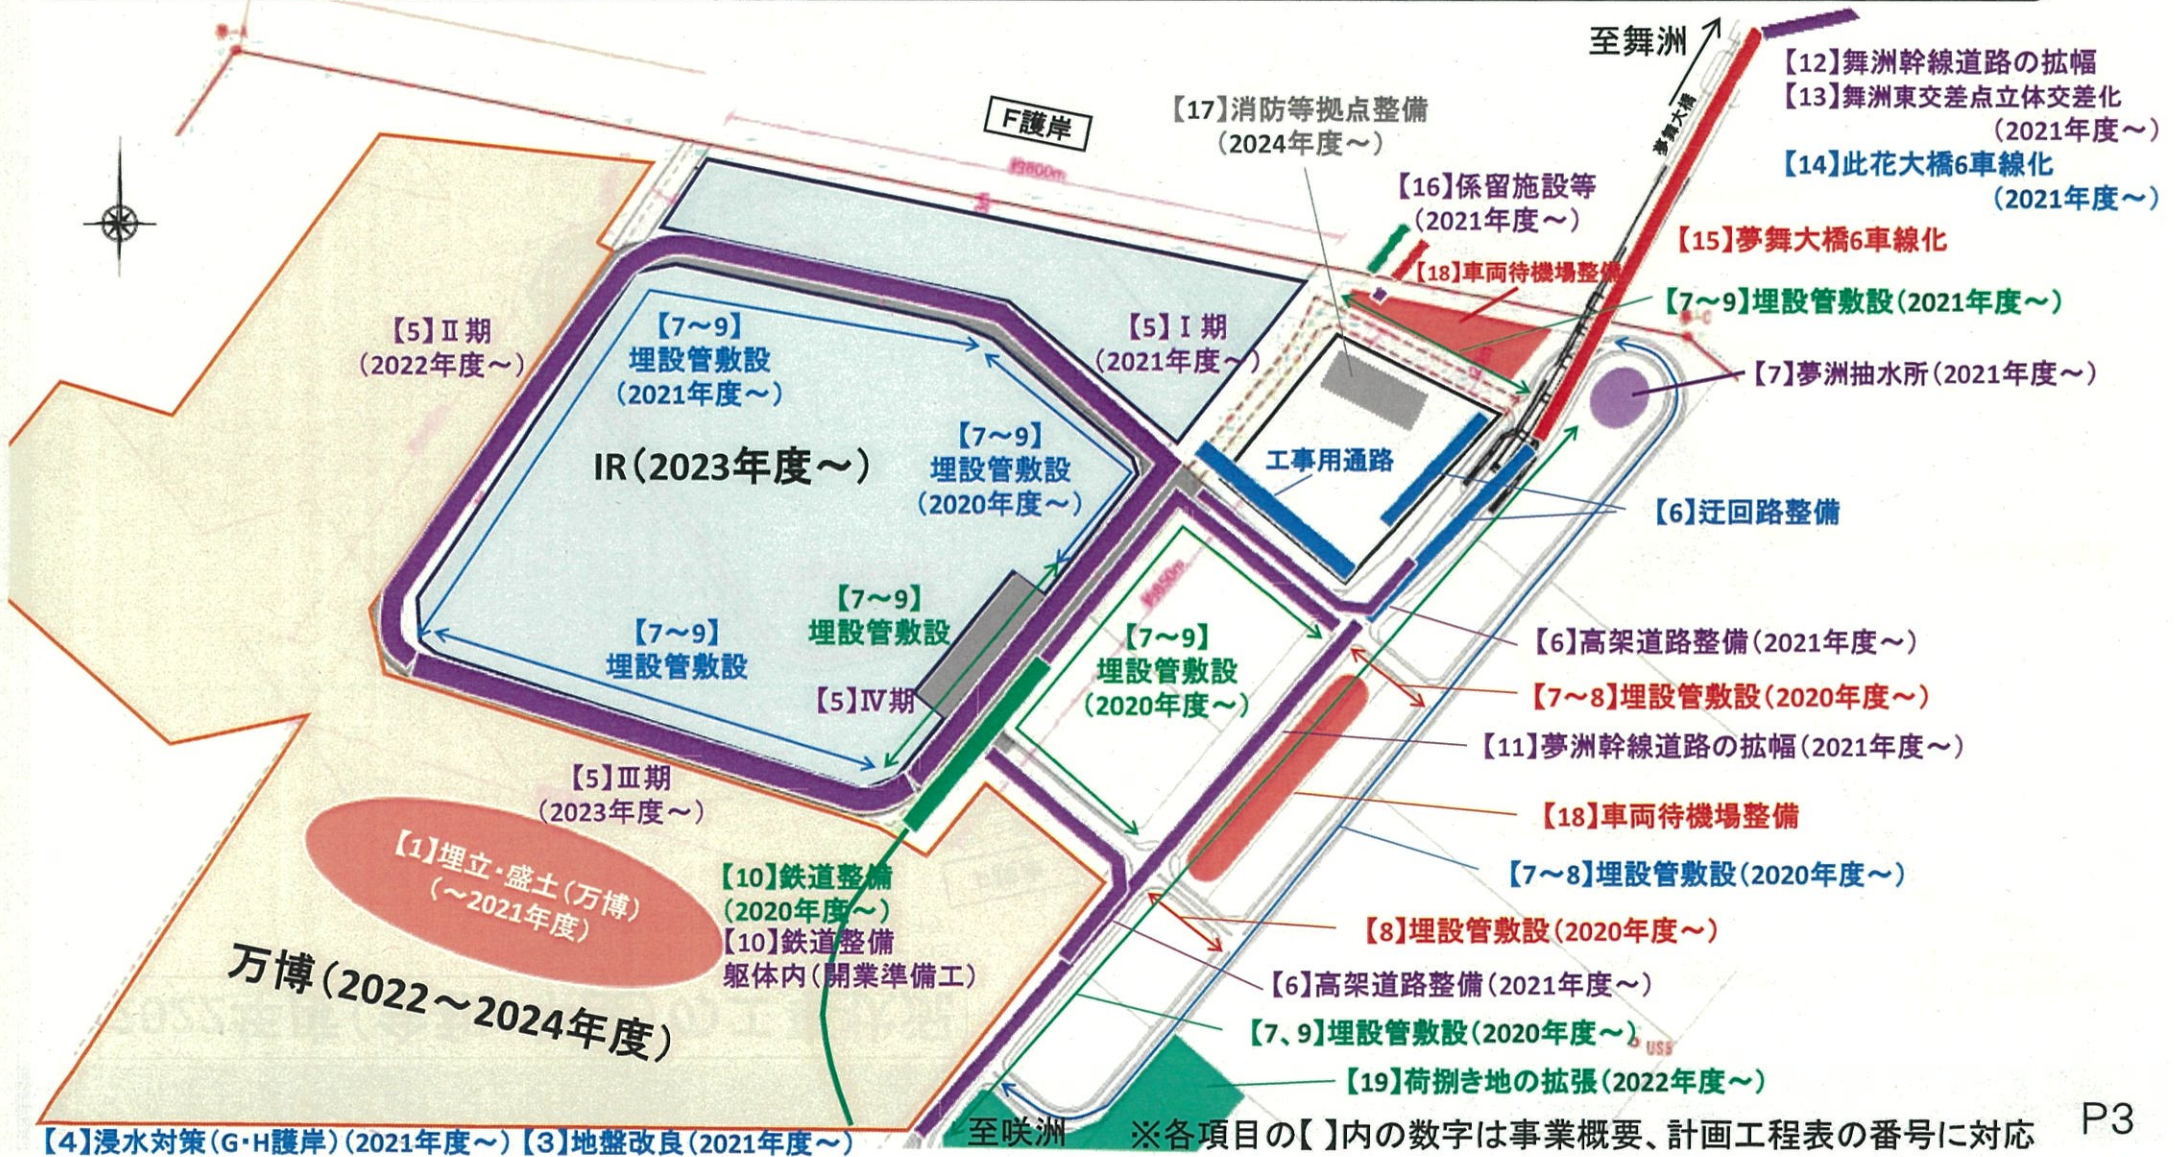


2022年度(令和4年度)の工事状況

※F護岸利用範囲については、原案をベースに各事業の施工計画をもとに協議・調整を行う

- 施工箇所
- 埋設管の敷設・撤去等箇所
- 完成区間
- 物流車両動線
- 工事車両動線

【13, 14】
舞洲東交差点立体交差化
此花大橋6車線化

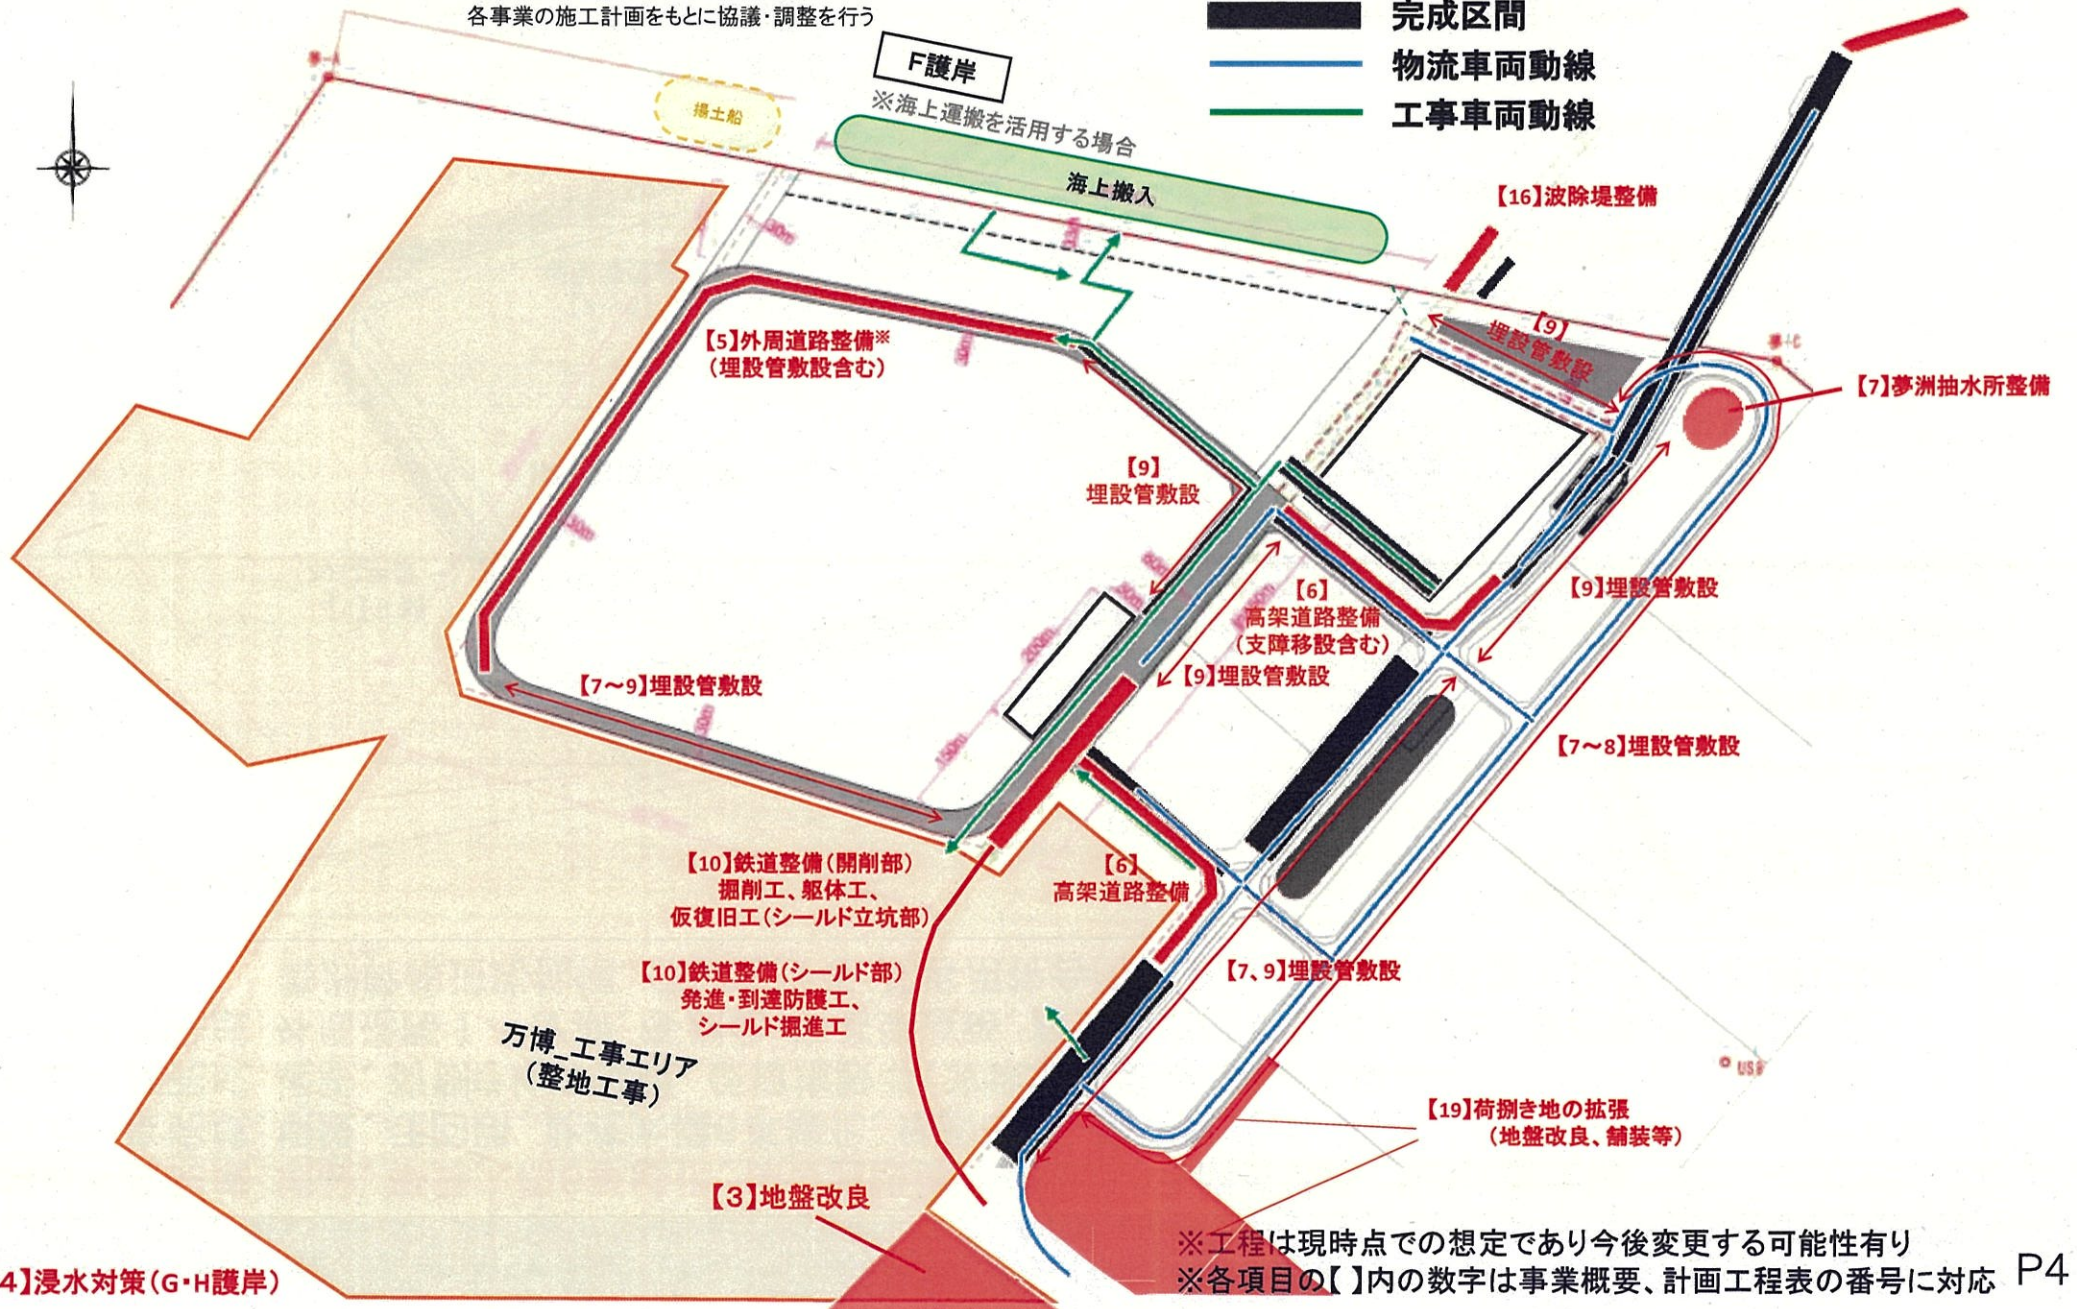


【4】浸水対策(G・H護岸)

2023年度(令和5年度)の工事状況

※F護岸利用範囲については、原案をベースに各事業の施工計画をもとに協議・調整を行う

- 施工箇所
- ↔ 埋設管の敷設・撤去等箇所
- 完成区間
- 物流車両動線
- 工事車両動線

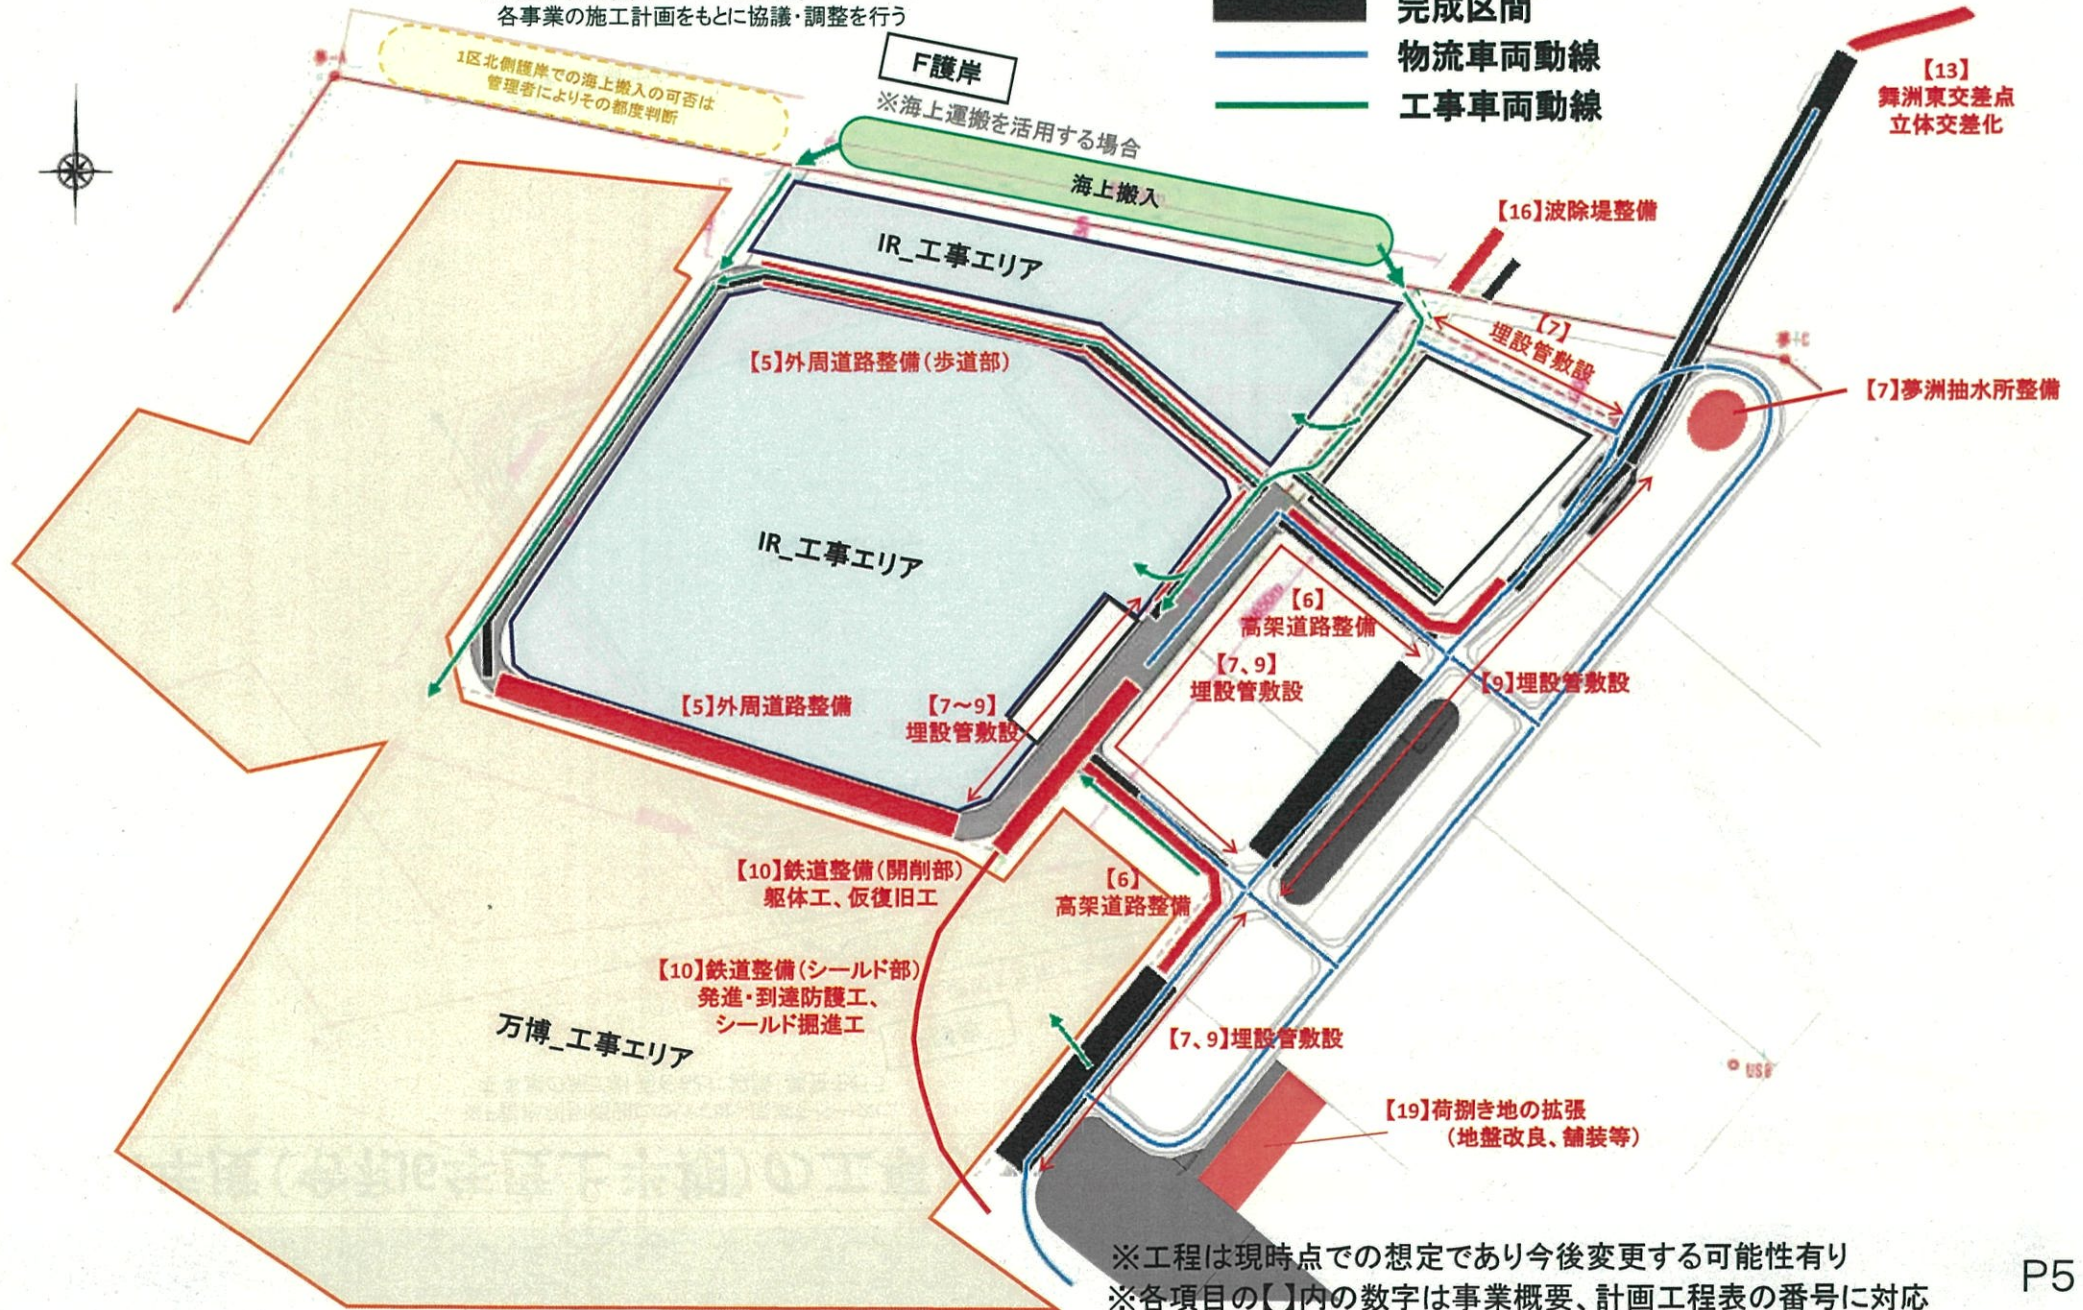

2024年度(令和6年度上半期)の工事状況

※F護岸利用範囲については、原案をベースに各事業の施工計画をもとに協議・調整を行う

1区北側護岸での海上搬入の可否は管理者によりその都度判断

F護岸

※海上運搬を活用する場合
海上搬入

IR_工事エリア

【5】外周道路整備

IR_工事エリア

【17】消防等拠点整備

【9】電柱撤去等

【16】船客用待合所等整備

【7】夢洲抽水所整備

【6】高架道路整備

【11】物流道路整備
(電柱撤去含む)

【6】高架道路整備

【10】鉄道整備
軀体内(開業準備工)

【9】電柱撤去等

万博_工事エリア

- 施工箇所
- ↔ 埋設管の敷設・撤去等箇所
- 完成区間
- 物流車両動線
- 工事車両動線

【12、13】
舞洲幹線道路拡幅
舞洲東交差点立体交差化

※工程は現時点での想定であり今後変更する可能性有り
※各項目の【】内の数字は事業概要、計画工程表の番号に対応