


計画図

令和3年度
東部大阪都市計画(枚方市)
都市再開発の方針の変更
(大阪府決定)

S=1/2,500

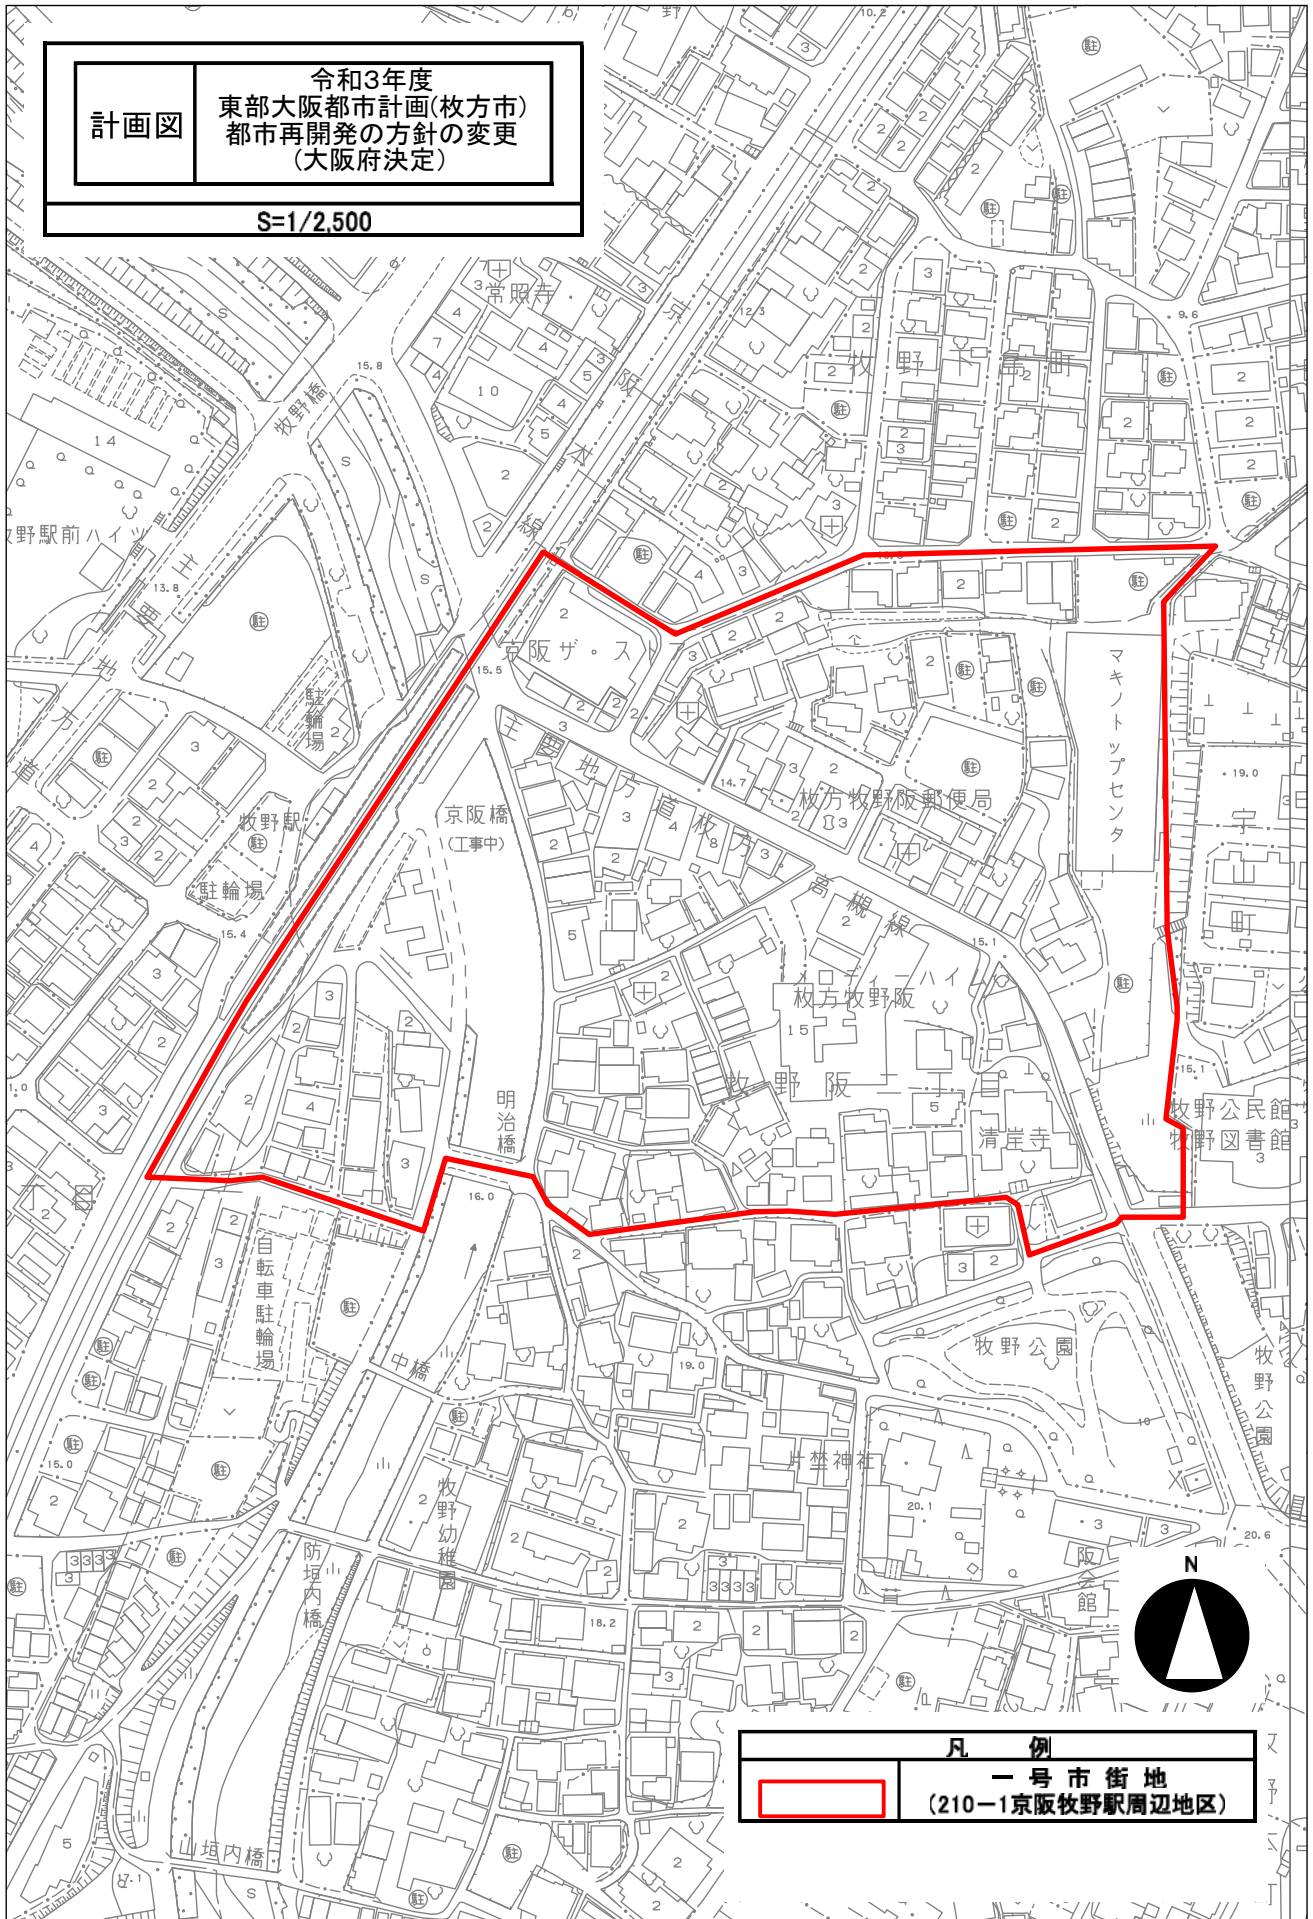

凡例

一号市街地
(210-1京阪枚方駅周辺地区)