



添付図⑥上水道整備状況図

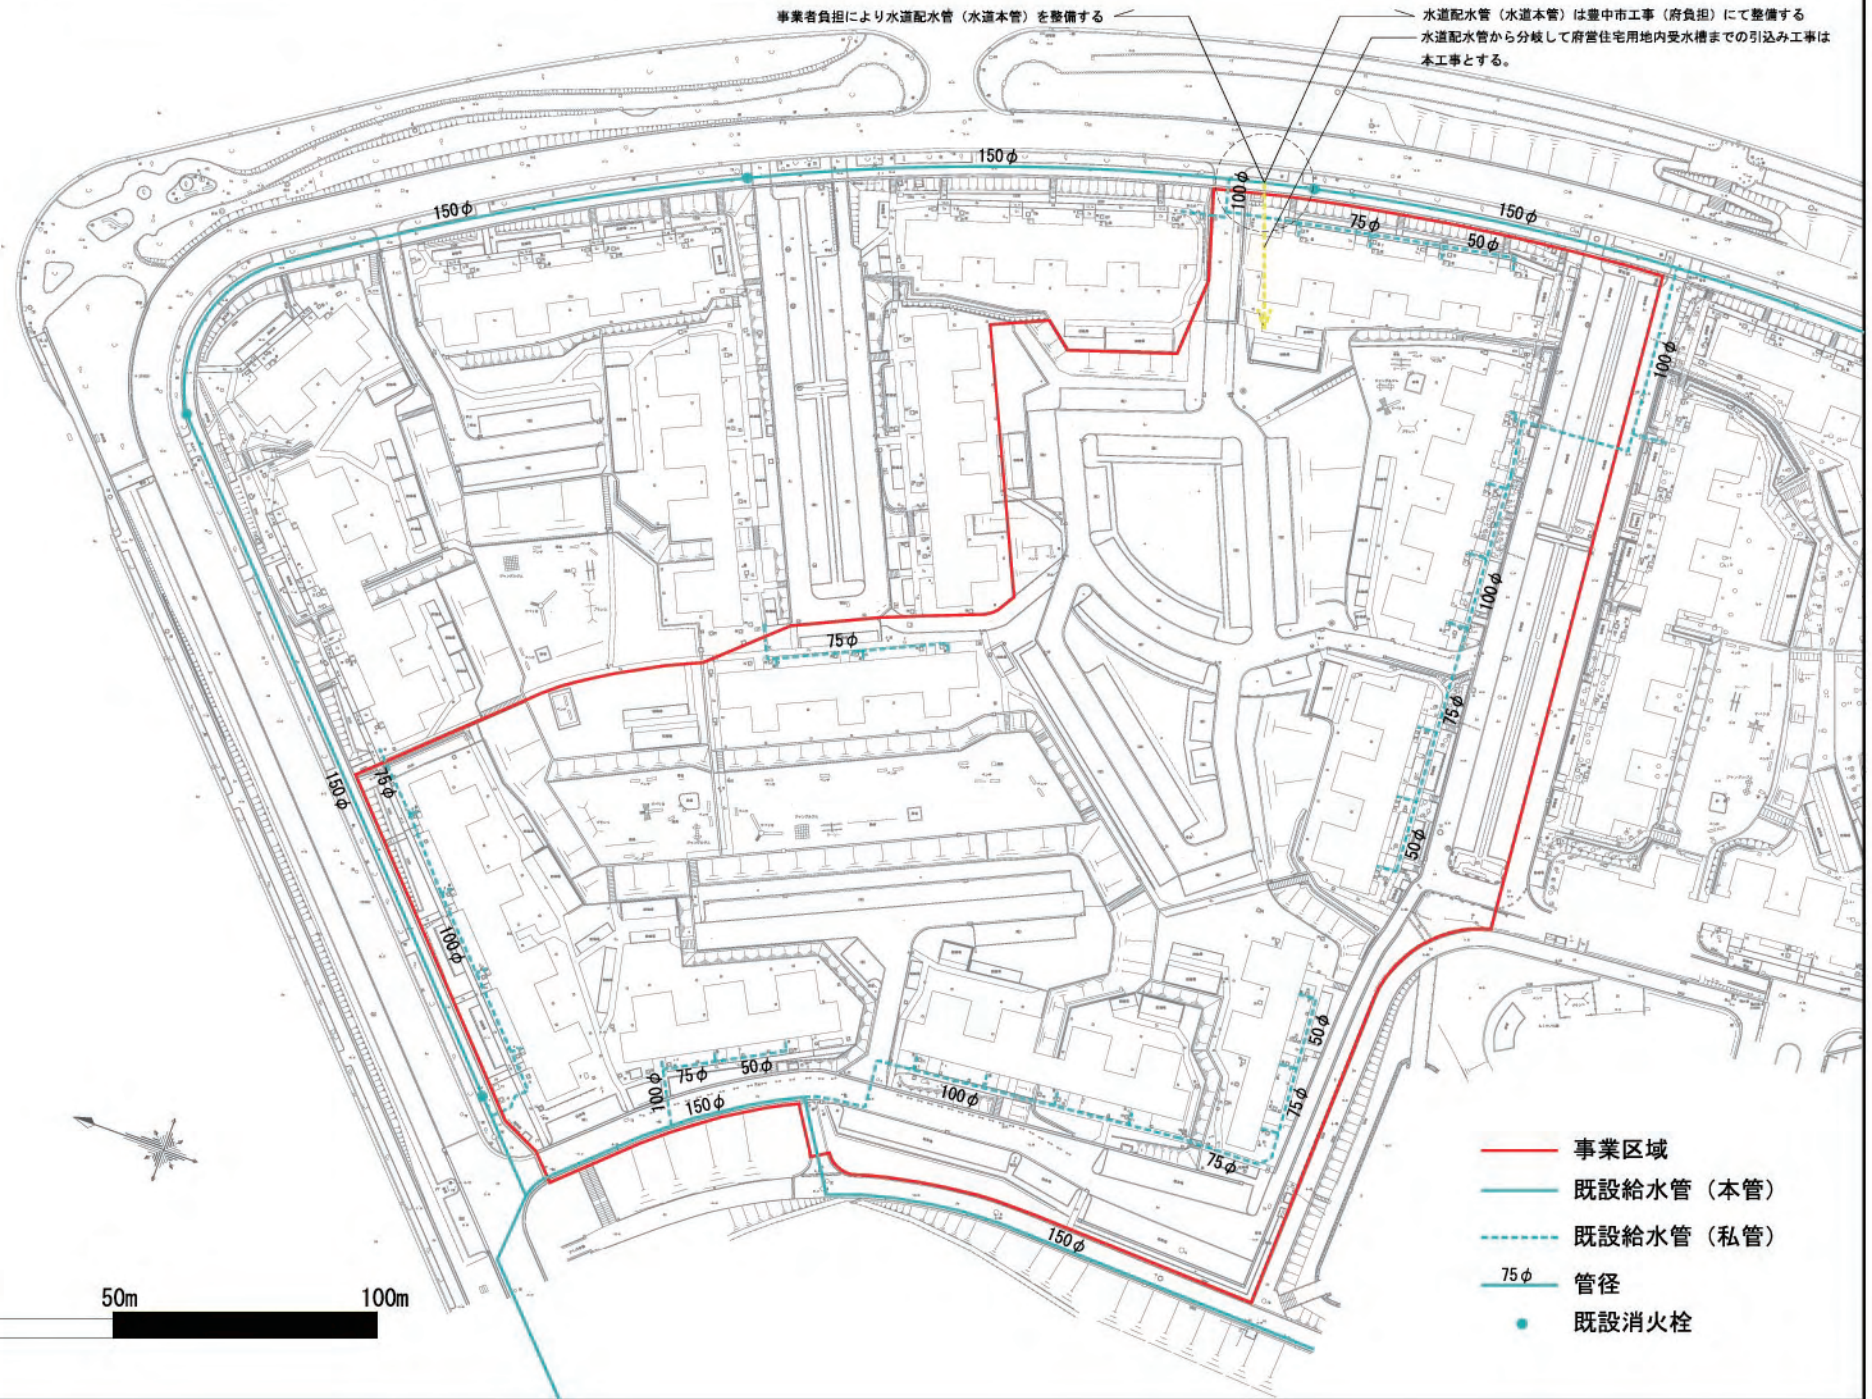




添付図⑦-1 下水道整備状況図（雨水）

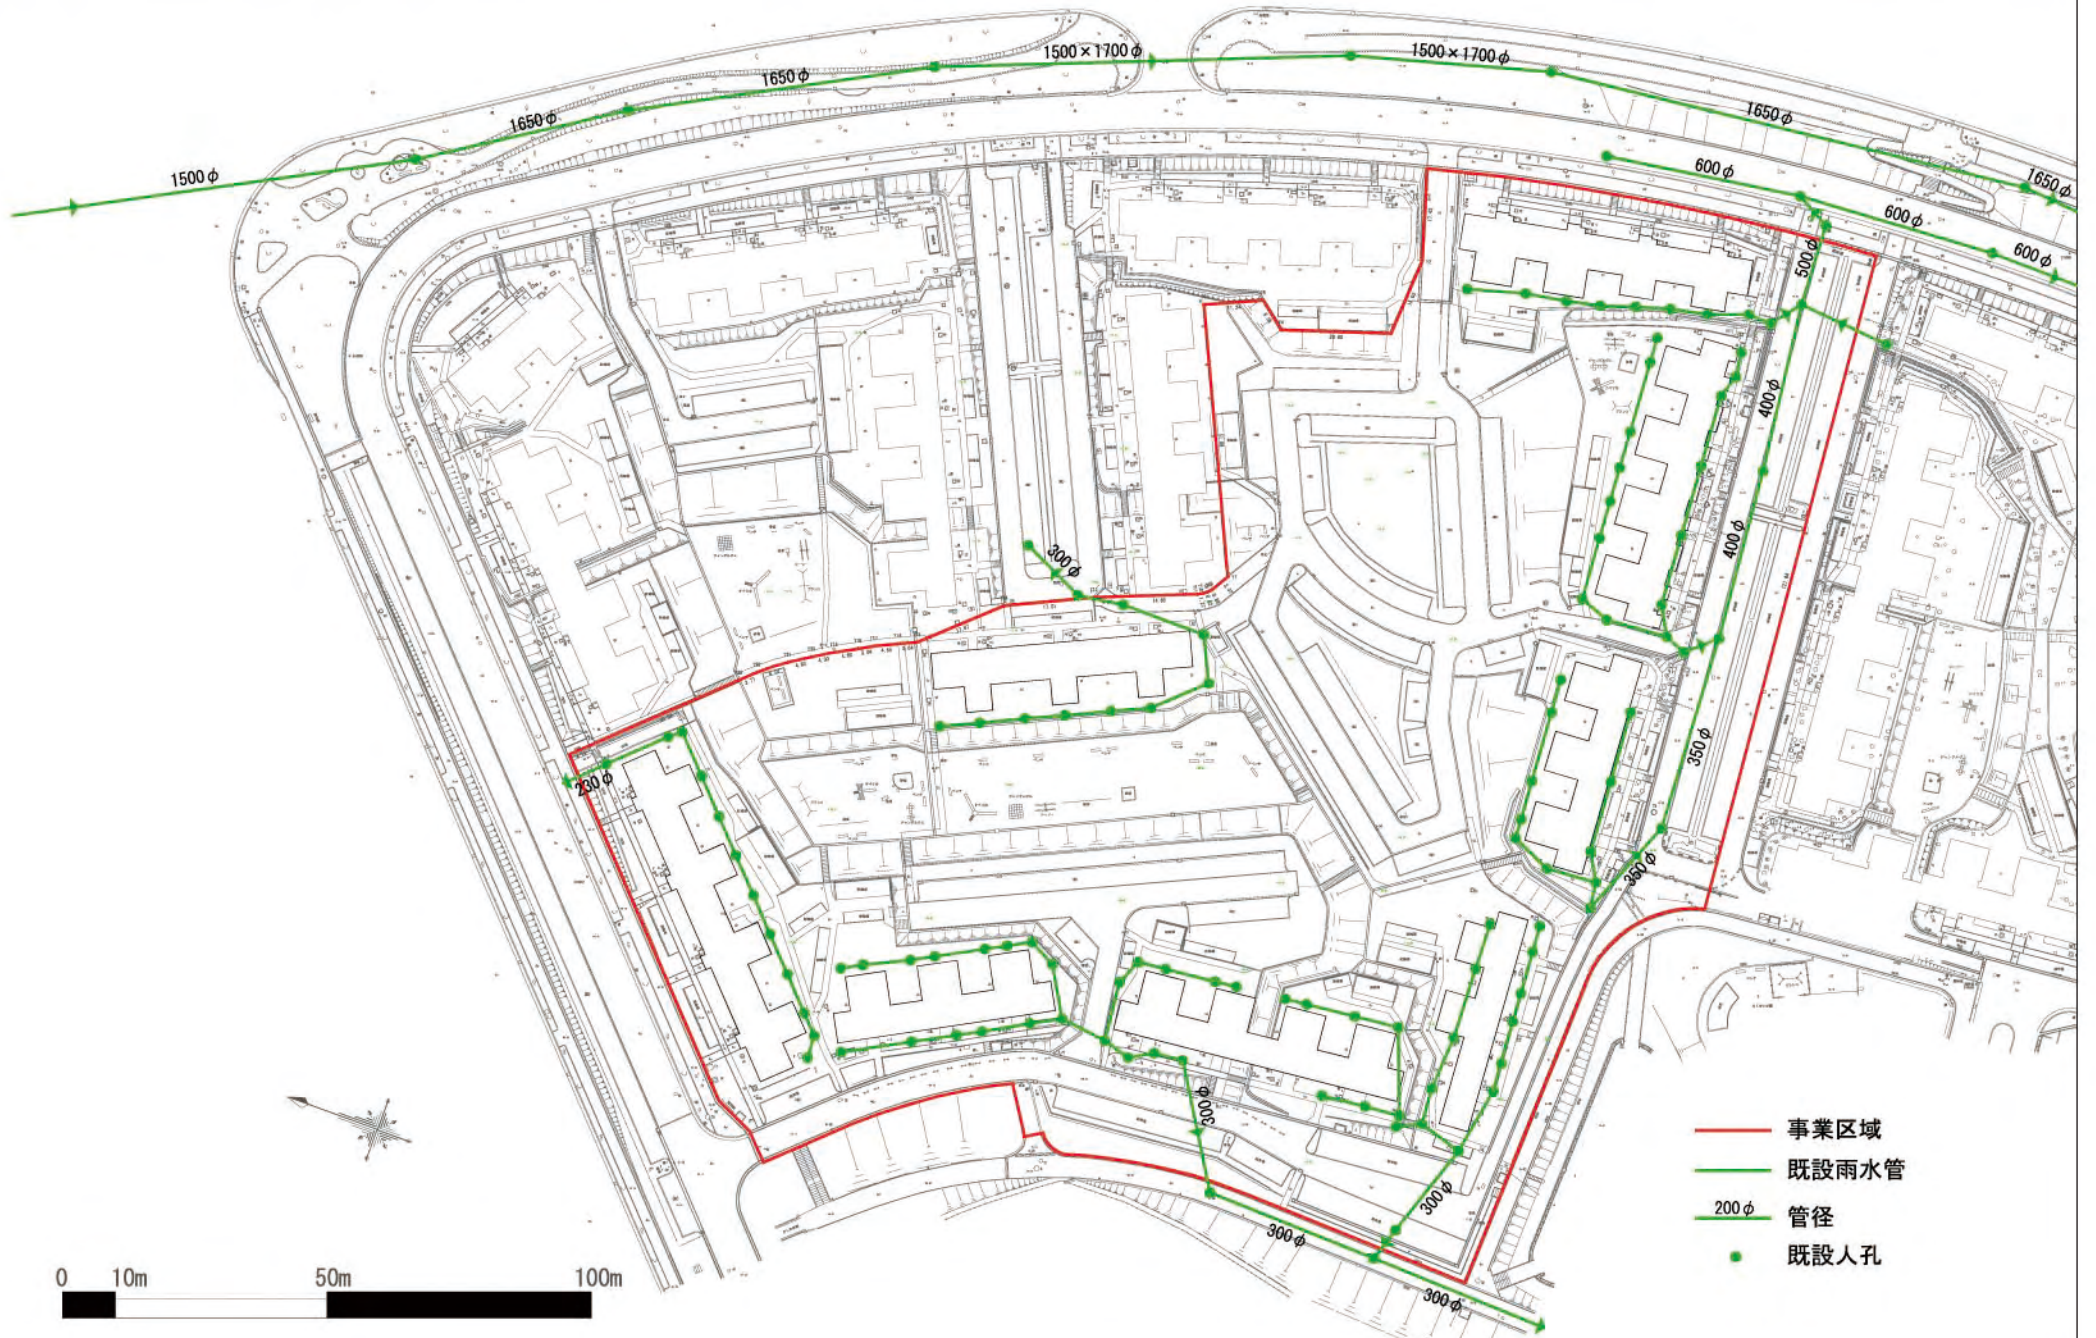

- 事業区域
- 既設雨水管
- 200φ 管径
- 既設人孔




添付図⑦-2 下水道整備状況図（污水）

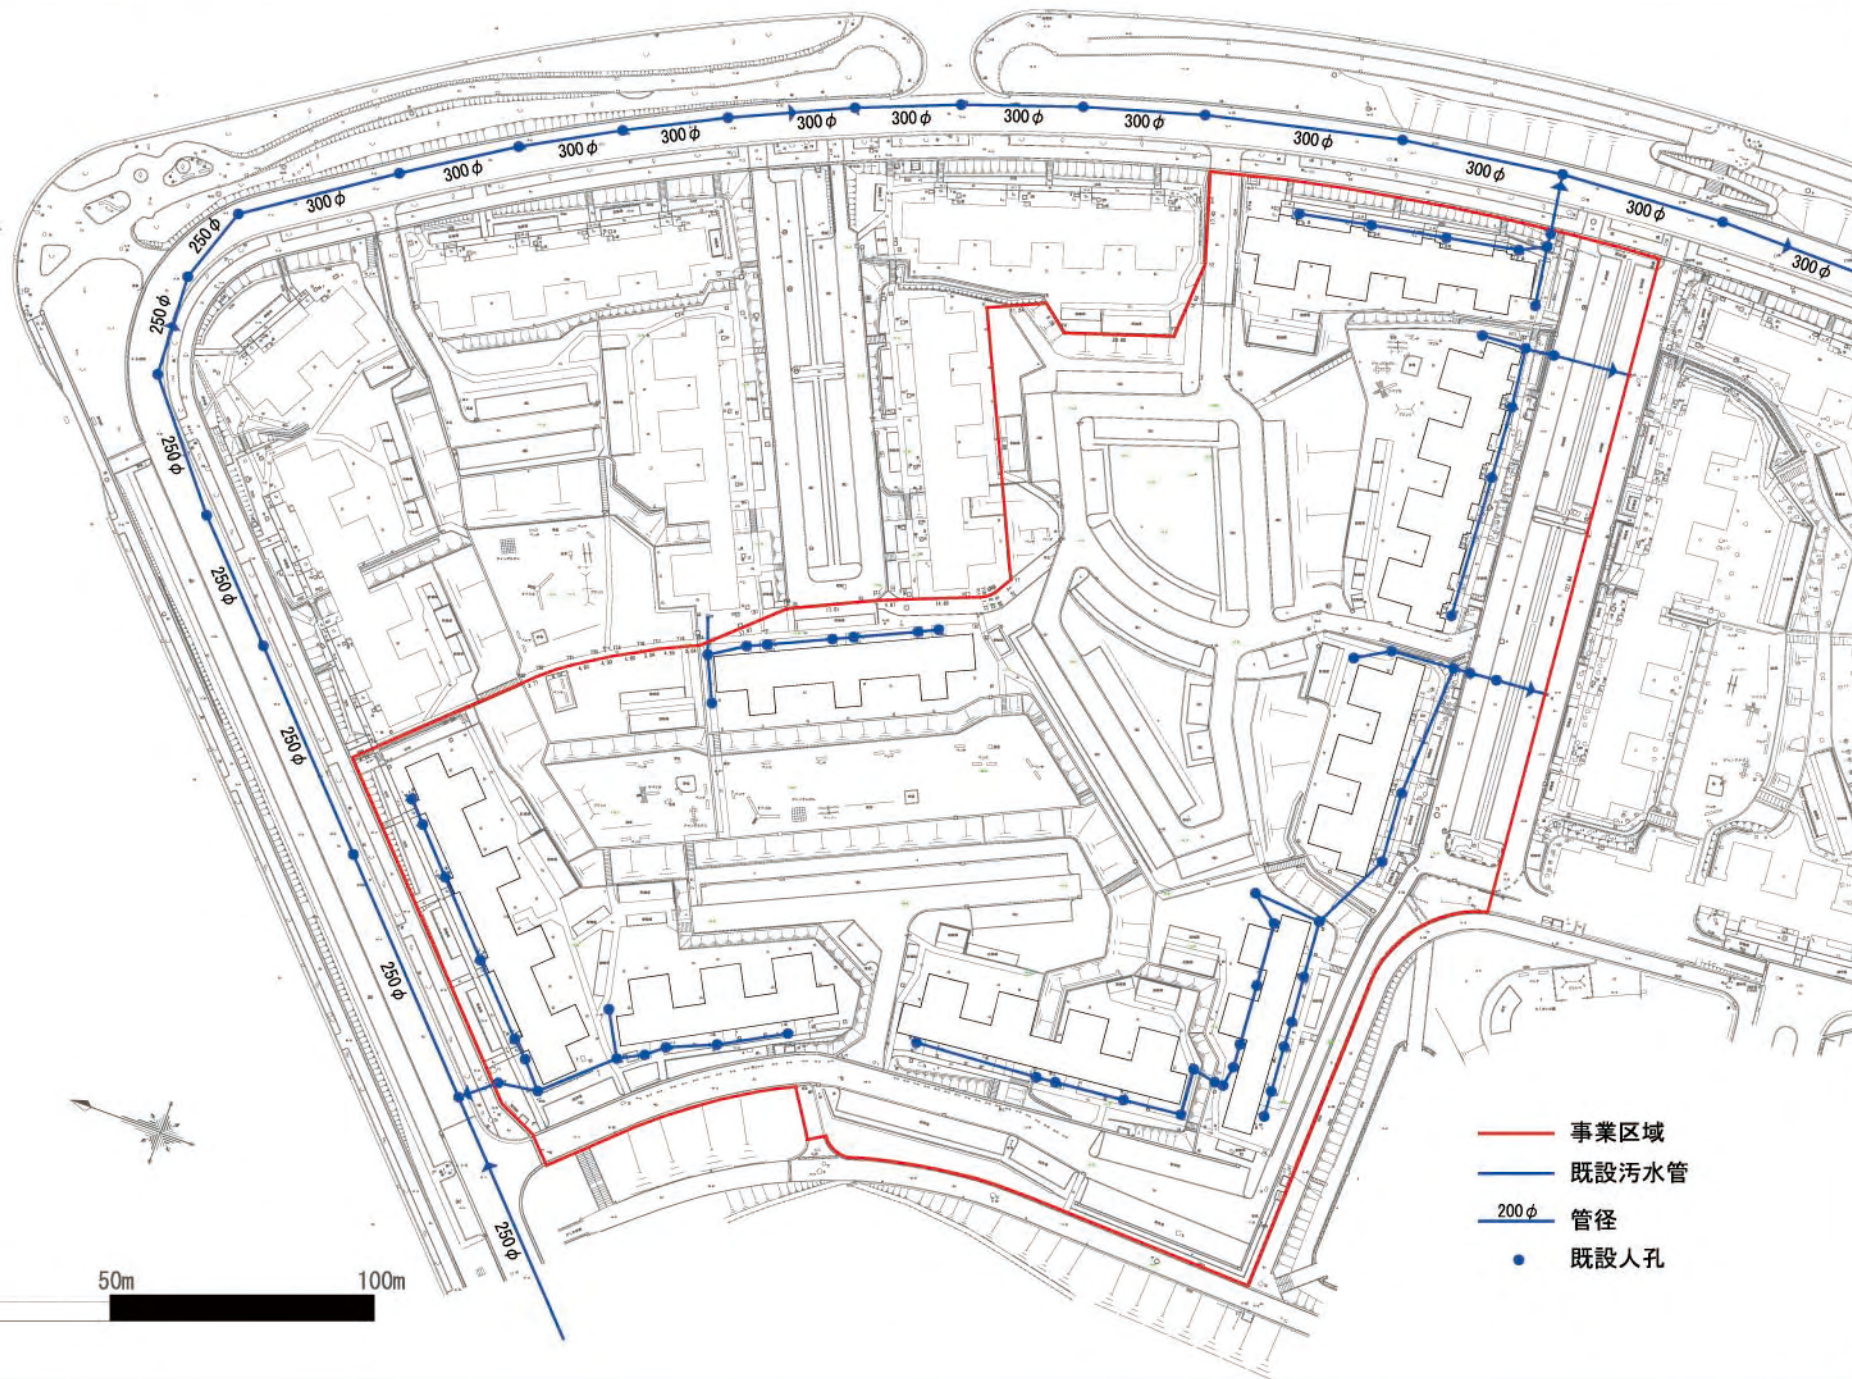



添付図⑧都市ガス（大阪ガス）整備状況図

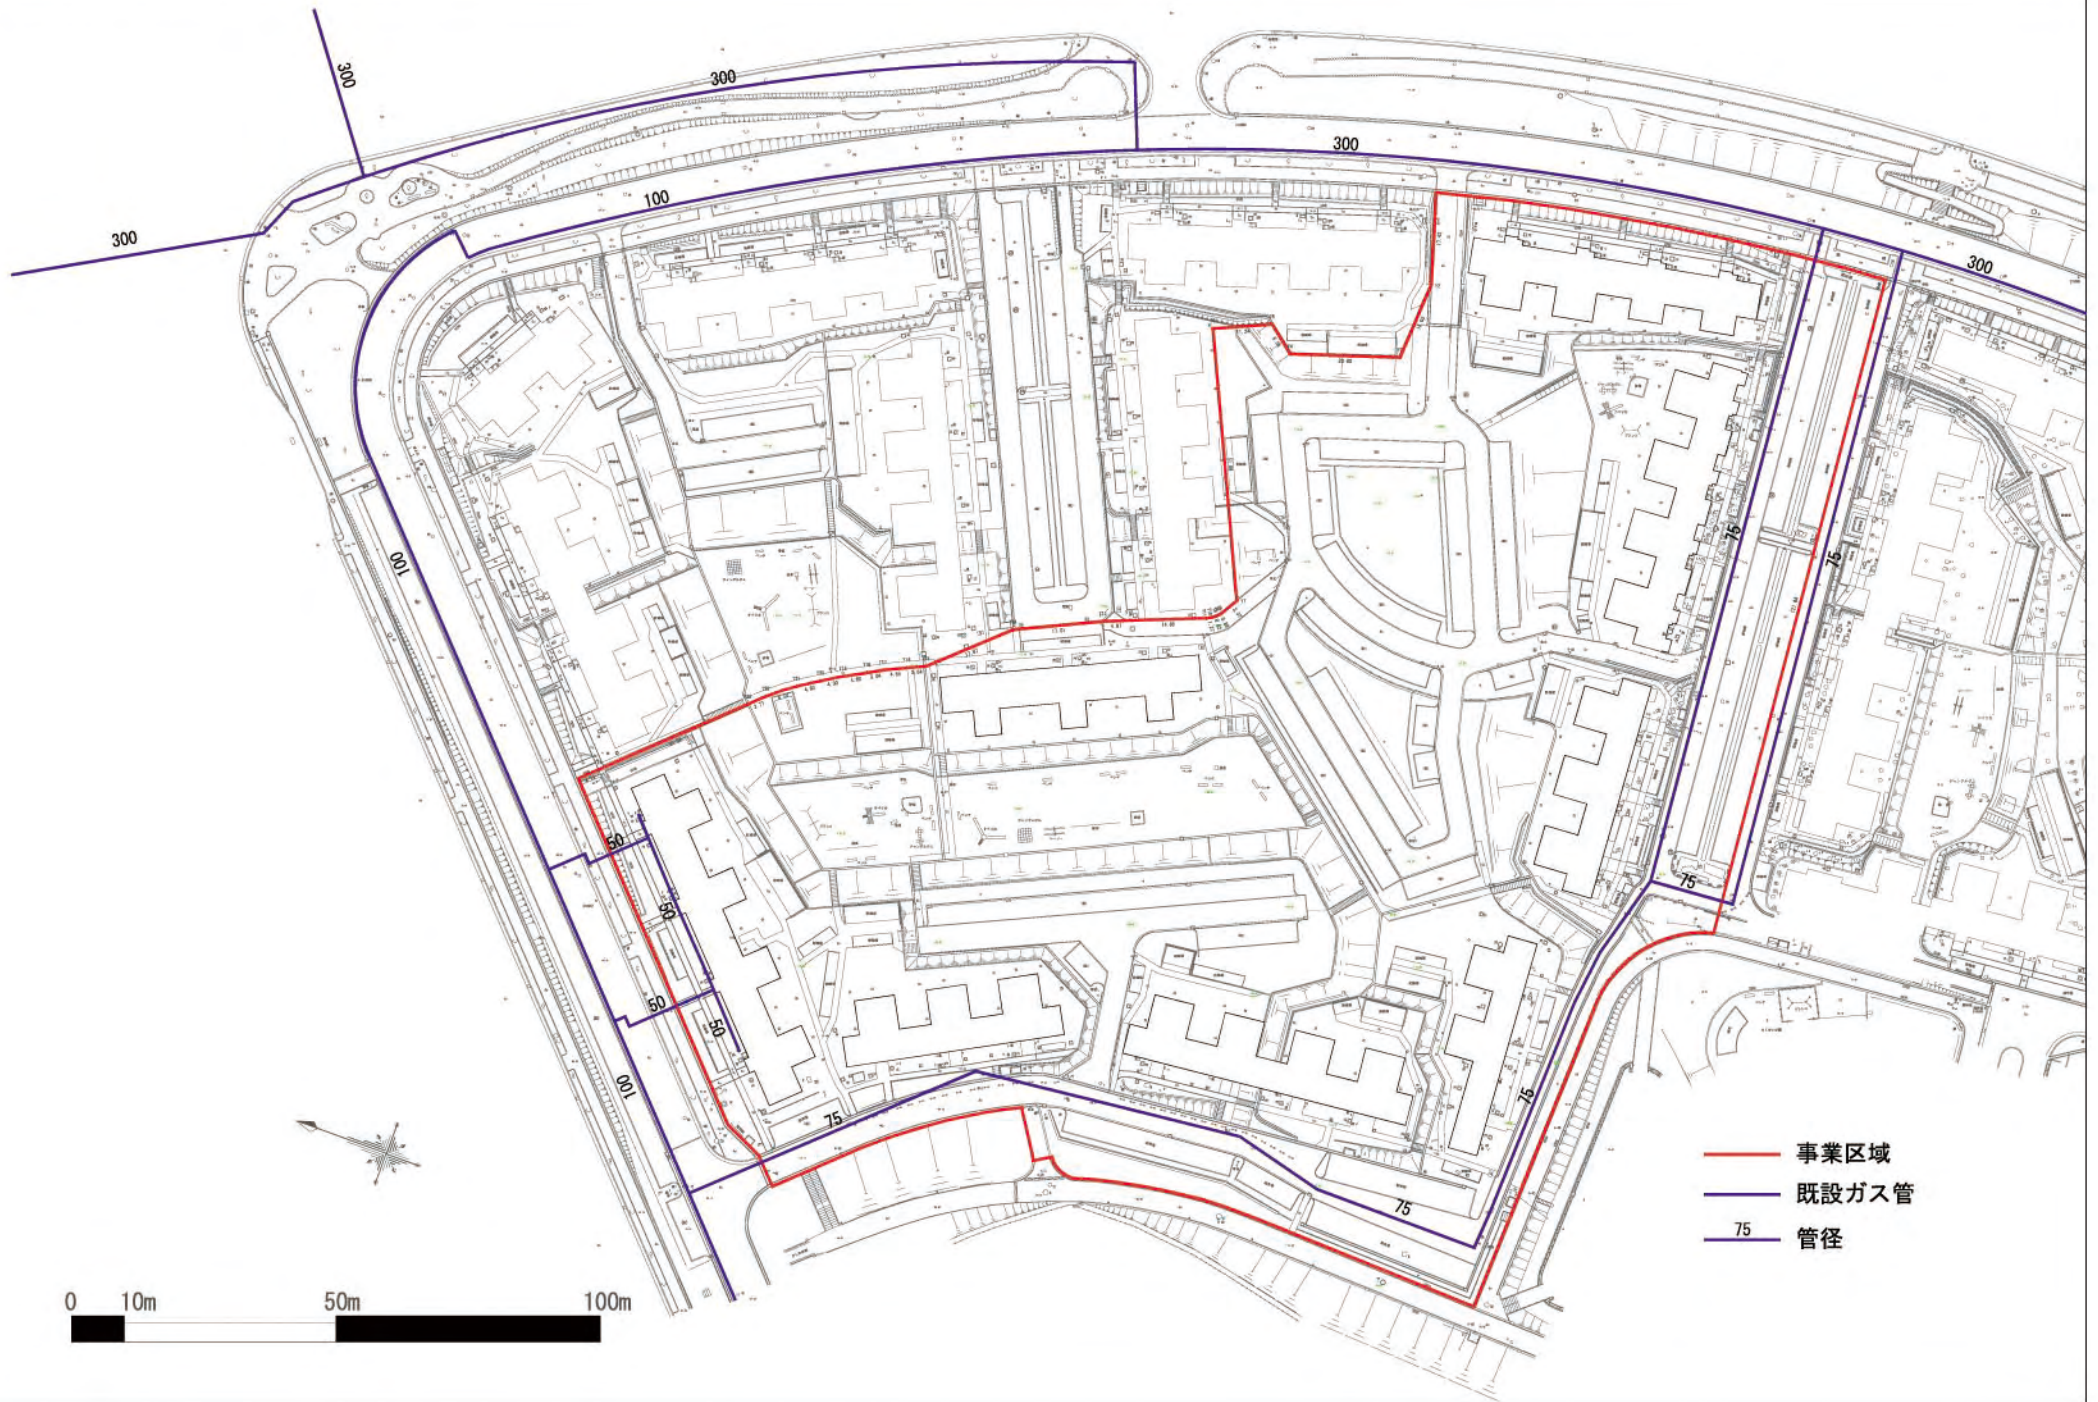



添付図⑨電気（関西電力）・電話（NTT）整備状況図

